
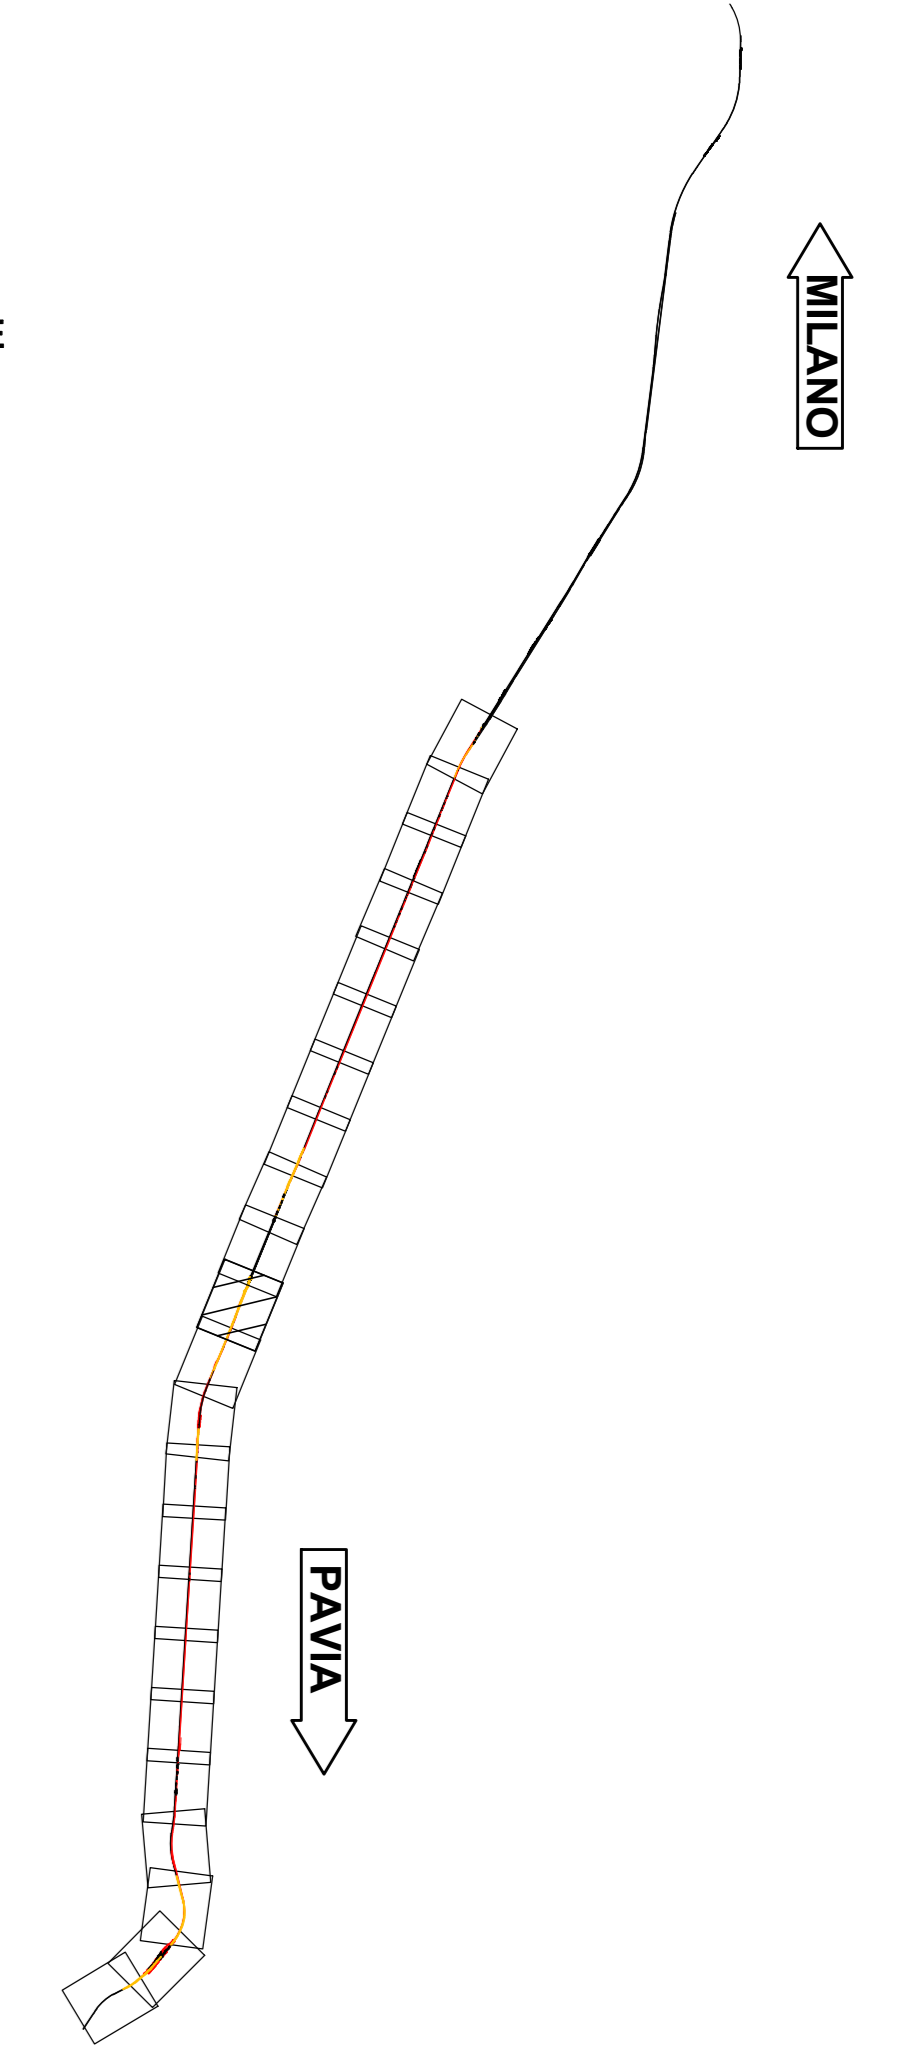


KEY PLAN

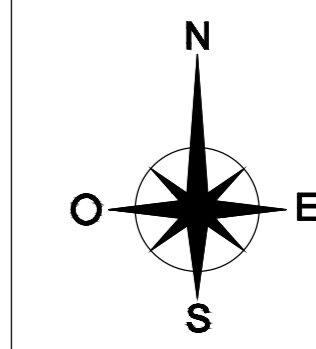

LEGENDA

- ⊕ KM XX KILOMETRICA
- ⊕ X ETTOMETRICA
- PK X+XXX.XX PROGRESSIVA
- BPL BINARIO PARI LENTO
- BPV BINARIO PARI VELOCE
- BINARIO DI PROGETTO
- BINARIO DEMOLITO
- DEMOLIZIONI
- BARRIERA ANTIRUMORE
- MURO ANTISVIO
- MURO ANTISVIO CON BARRIERA ANTIRUMORE
- TOMBINO
- COSTRUITO IN FASE I
- ➔ DIREZIONE
- ⊕ NORD
- RP Saggio Archeologico 5x5 m

COMMITTENTE:  **RFI**
 RETE FERROVIARIA ITALIANA
 GRUPPO FERROVIE DELLO STATO ITALIANO

PROGETTAZIONE:  **ITALFER**
 GRUPPO FERROVIE DELLO STATO ITALIANO

CUP: J47109000030009

U.O. ARCHITETTURA, AMBIENTE E TERRITORIO

PROGETTO DEFINITIVO

POTENZIAMENTO DELLA LINEA MILANO - GENOVA
QUADRUPPLICAMENTO TRATTA MILANO ROGOREDO - PAVIA

Progetto delle Indagini Archeologiche Preventive

Planimetria di progetto - Tav. 21

SCALA: 1:1000

Rev.	Descrizione	Redatto	Data	Verificato	Data	Approvato	Data	Autorizzato Data
A	EMERSONE ESECUTIVA		NOVEMBRE 2018		NOVEMBRE 2018		NOVEMBRE 2018	9 LUGLIO 2019

File: \440350022\PIA\4403021.DWG In. Elab.: