
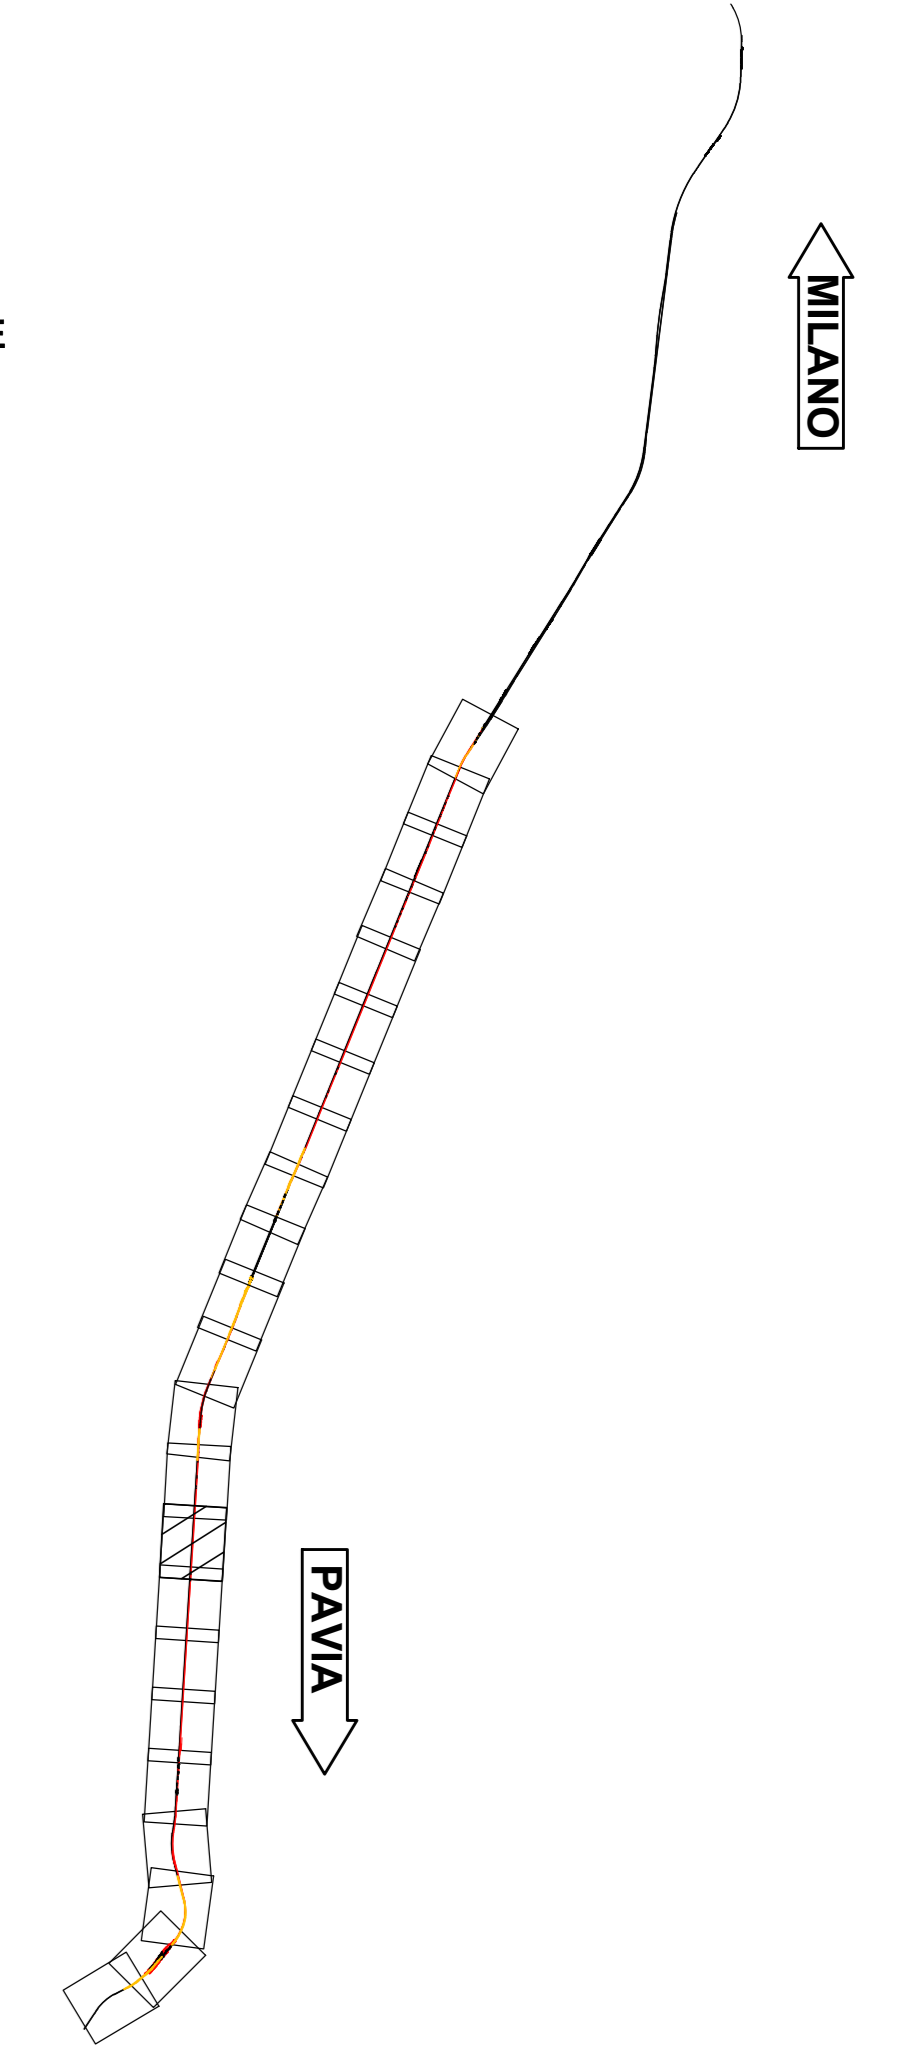


MILANO ←

PAVIA →

KEY PLAN

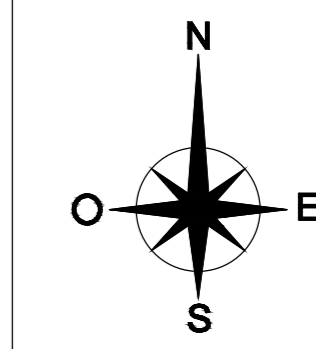

LEGENDA

- ⊕ KM XX KILOMETRICA
- ⊕ X ETOMETRICA
- PK X+XXX.XX PROGRESSIVA
- BPL BINARIO PARI LENTO
- BPV BINARIO PARI VELOCE
- BINARIO DI PROGETTO
- BINARIO DEMOLITO
- DEMOLIZIONI
- BARRIERA ANTIRUMORE
- MURO ANTISIVO
- MURO ANTISIVO CON BARRIERA ANTIRUMORE
- ⋯ TOMBINO
- COSTRUITO IN FASE I
- DIREZIONE
- ⊕ NORD

■ RP Saggio Archeologico 5x5 m

COMMITTENTE:

PROGETTAZIONE:

CUP: J4710900030009

U.O. ARCHITETTURA, AMBIENTE E TERRITORIO

PROGETTO DEFINITIVO  
 POTENZIAMENTO DELLA LINEA MILANO - GENOVA  
 QUADRUPPLICAMENTO TRATTA MILANO ROGOREDO - PAVIA

Progetto delle Indagini Archeologiche Preventive  
 Planimetria di progetto - Tav. 25

SCALA:  
1:1000

COMMESSA	LOTTO	FASE	ENTE	TIPO DOC.	OPERA/DISCIPLINA	PROGR.	REV.
NM0Z	00	D	22	P7	AH0002	025	A

Rev.	Descrizione	Redatto	Data	Verificato	Data	Approvato	Data	Autorizzato Data
A	EMISIONE ESECUTIVA	G. FORLANO	NOVEMBRE 2019	P. BARBARA	NOVEMBRE 2019	S. LUCOVICI	NOVEMBRE 2019	S. LUCOVICI NOVEMBRE 2019