
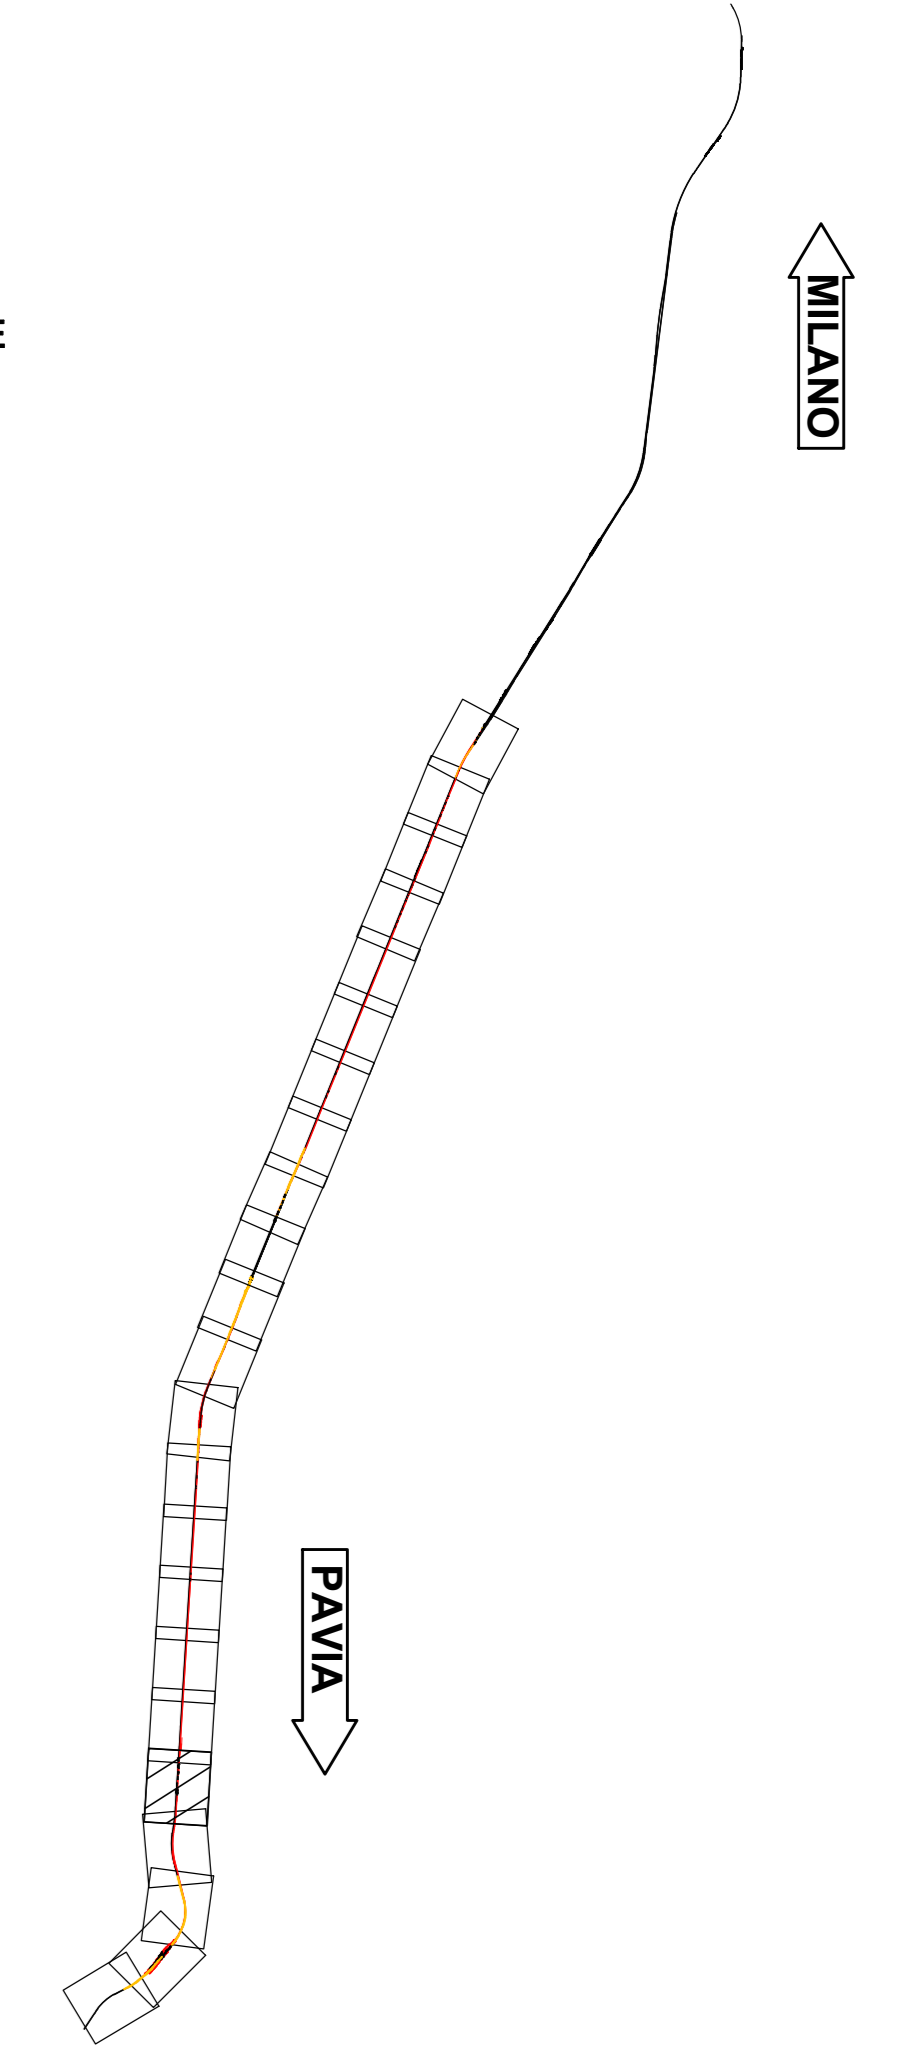


MILANO

PAVIA

5

KEY PLAN

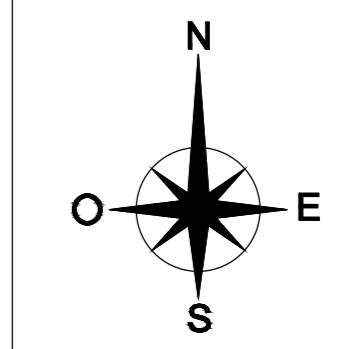

LEGENDA

- KILOMETRICA
- ETOMETRICA
- PROGRESSIVA
- BINARIO PARI LENTO
- BINARIO PARI VELOCE
- BINARIO DI PROGETTO
- DEMOLIZIONI
- BARRIERA ANTIRUMORE
- MURO ANTISIVO
- MURO ANTISIVO CON BARRIERA ANTIRUMORE
- TOMBINO
- COSTRUITO IN FASE I
- DIREZIONE
- NORD
- Saggio Archeologico 5x5 m

COMMITTENTE: RFI
 PROGETTAZIONE: ITALFERR

CUP: J47109000030009

U.O. ARCHITETTURA, AMBIENTE E TERRITORIO

PROGETTO DEFINITIVO

POTENZIAMENTO DELLA LINEA MILANO - GENOVA
QUADRUPPLICAMENTO TRATTA MILANO ROGOREDO - PAVIA

Progetto delle Indagini Archeologiche Preventive

Planimetria di progetto - Tav. 29

SCALA: 1:1000

Rev.	Descrizione	Redatto	Data	Verificato	Data	Approvato	Data	Autorizzato Data
A	EMBORE ESECUTIVA	[Signature]	NOVEMBRE 2018	[Signature]	NOVEMBRE 2018	[Signature]	NOVEMBRE 2018	05 LUGLIO 2019

File: \ANZIO\002374\000025.DWG In. Elab.: