


NOTA
Le progressive dello stato attuale riportate sul presente elaborato sono riferite alla base assoluta redatta da R.F.I.

LEGENDA

BINARIO ESISTENTE ————

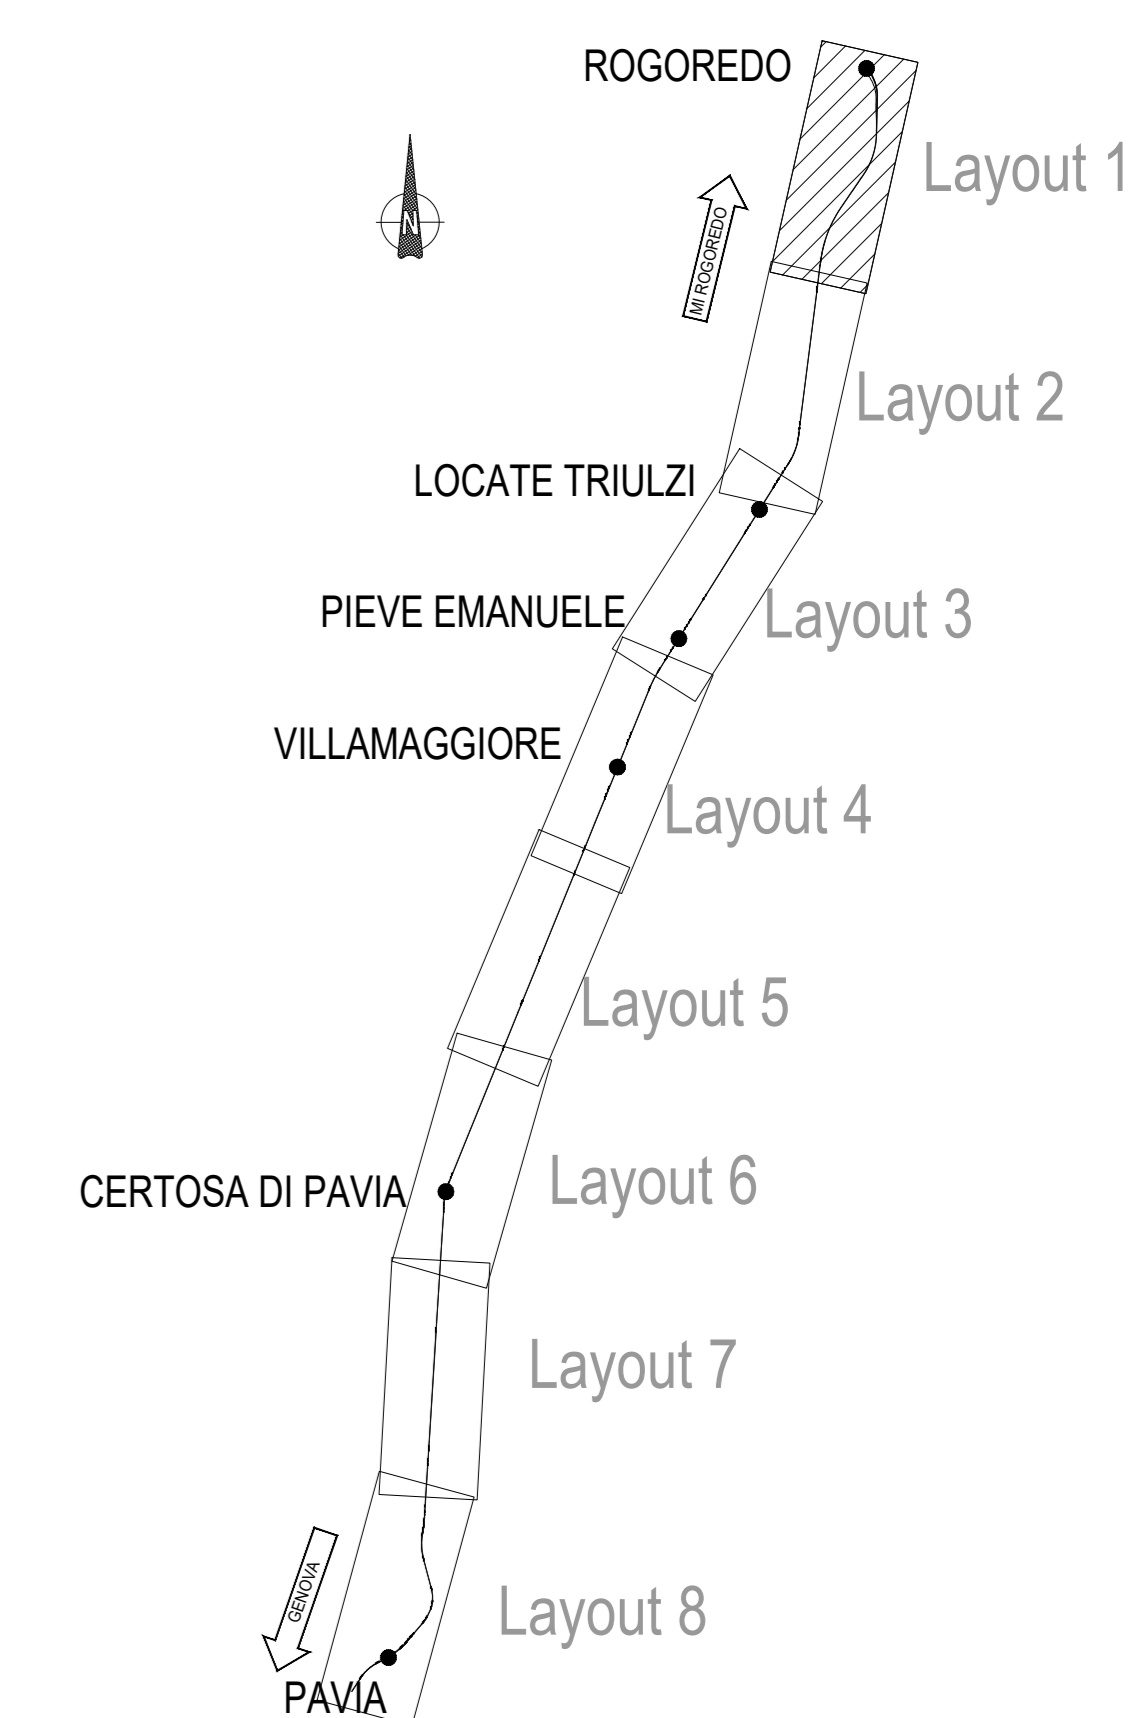

COMMITTENTE: 
 PROGETTAZIONE: 
 CUP: J84H17000480001
 CUP: J47I09000030009
 U.O. INFRASTRUTTURE NORD
 PROGETTO DEFINITIVO
 POTENZIAMENTO DELLA LINEA MILANO - GENOVA
 QUADRUPPLICAMENTO TRATTA MILANO ROGOREDO - PAVIA
 FASE 1 - QUADRUPPLICAMENTO MI ROGOREDO - PIEVE EMANUELE
 TRACCIATI
 Planimetria stato attuale - Tav. 1/8
 SCALA: 1:2.000
 COMMESSA LOTTO FASE ENTE TIPO DOC. OPERA/DISCIPLINA PROGR. REV.
 NM0Z 10 D 26 P6 1F0002 001 A

Rev.	Descrizione	Redatto	Data	Verificato	Data	Approvato	Data	Autorizzato	Data
A	EMISIONE ESECUTIVA		11/06/2015		11/06/2015		11/06/2015		11/06/2015

 File: NM0Z_1.0.D.26.P6.IF.00.02.001.A.DWG n. Etab.: