


NOTA  
Le progressive dello stato attuale riportate sul presente elaborato sono riferite alla base assoluta redatta da R.F.I.

LEGENDA

BINARIO ESISTENTE ————

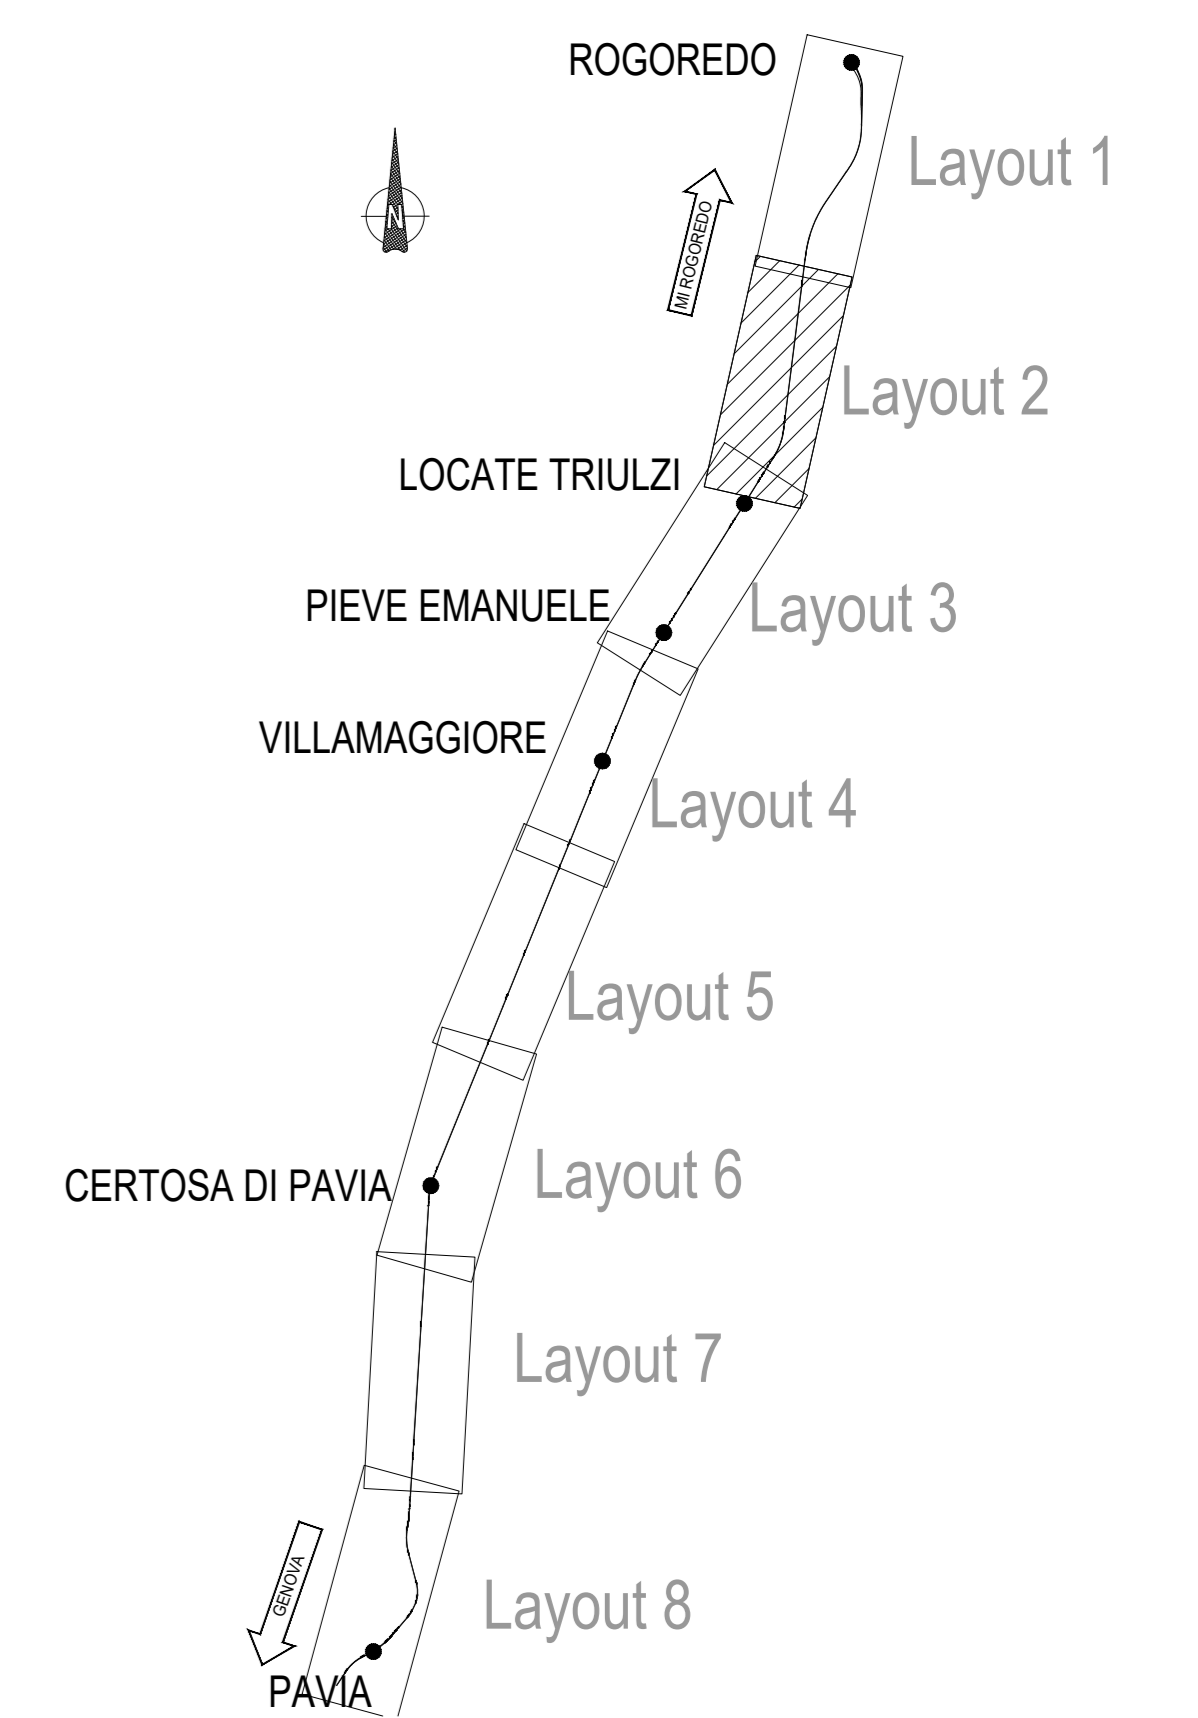

COMMITTENTE: 

PROGETTAZIONE: 

CUP: J84H17000480001  
CUP: J4709000030009

**U.O. INFRASTRUTTURE NORD**

**PROGETTO DEFINITIVO**

**POTENZIAMENTO DELLA LINEA MILANO - GENOVA  
QUADRUPPLICAMENTO TRATTA MILANO ROGOREDO - PAVIA  
FASE 1 - QUADRUPPLICAMENTO MI ROGOREDO - PIEVE EMANUELE**

TRACCIATI  
Planimetria stato attuale - Tav.2/8

SCALA: 1:2.000

COMMESSA	LOTTO	FASE	ENTE	TIPO DOC.	OPERA/DISCIPLINA	PROGR.	REV.
NM0Z	10	D	26	P6	1F0002	002	A

Rev.	Descrizione	Redatto	Data	Verificato	Data	Approvato	Data	Autorizzato Data
A	EMISSIONE ESECUTIVA		Novembre 2018		Novembre 2018		Novembre 2018	Novembre 2018

File: NM0Z\_1.0.D.26.PI.FI.00.0.2.002.A.DWG n. Etab.: