


NOTA
Le progressive dello stato attuale riportate sul presente elaborato sono riferite alla base assoluta redatta da R.F.I.

LEGENDA
BINARIO ESISTENTE

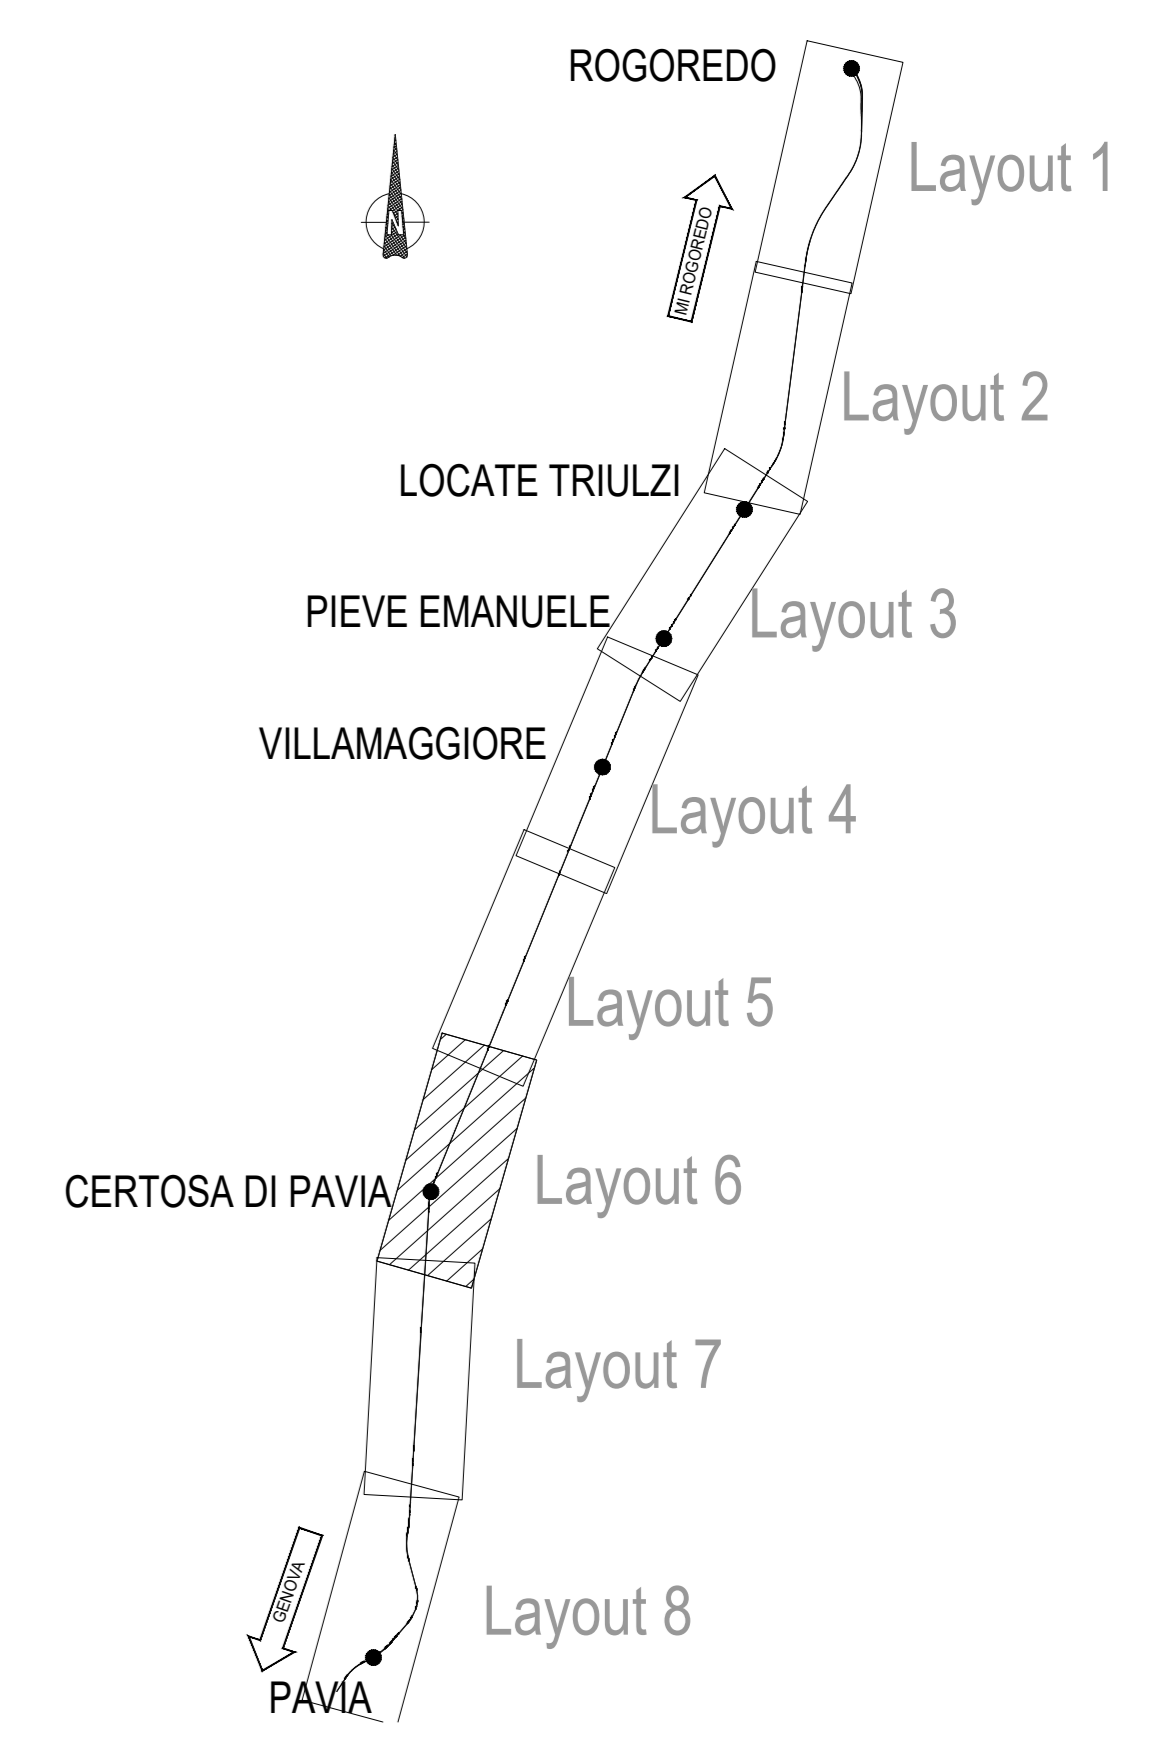

COMMITTENTE: 

PROGETTAZIONE: 

CUP: J84H17000480001
CUP: J47I0900030009

U.O. INFRASTRUTTURE NORD

PROGETTO DEFINITIVO

POTENZIAMENTO DELLA LINEA MILANO - GENOVA
QUADRUPPLICAMENTO TRATTA MILANO ROGOREDO - PAVIA
FASE 1 - QUADRUPPLICAMENTO MI ROGOREDO - PIEVE EMANUELE

TRACCIATI
Planimetria stato attuale - Tav. 6/8

SCALA: 1:2.000

COMMESSA LOTTO FASE ENTE TIPO DOC. OPERA/DISCIPLINA PROGR. REV.
NM0Z 10 D 26 P6 1F0002 006 A

Rev.	Descrizione	Redatto	Data	Verificato	Data	Approvato	Data	Autorizzato	Data
A	EMISSIONE ESECUTIVA		11/06/2018		11/06/2018		11/06/2018		11/06/2018

File: NM0Z_1.0.D.26.PI.FI.00.0.2.006.A.DWG n. Etab.: