


NOTA  
Le progressive dello stato attuale riportate sul presente elaborato sono riferite alla base assoluta redatta da R.F.I.

LEGENDA

BINARIO ESISTENTE —————

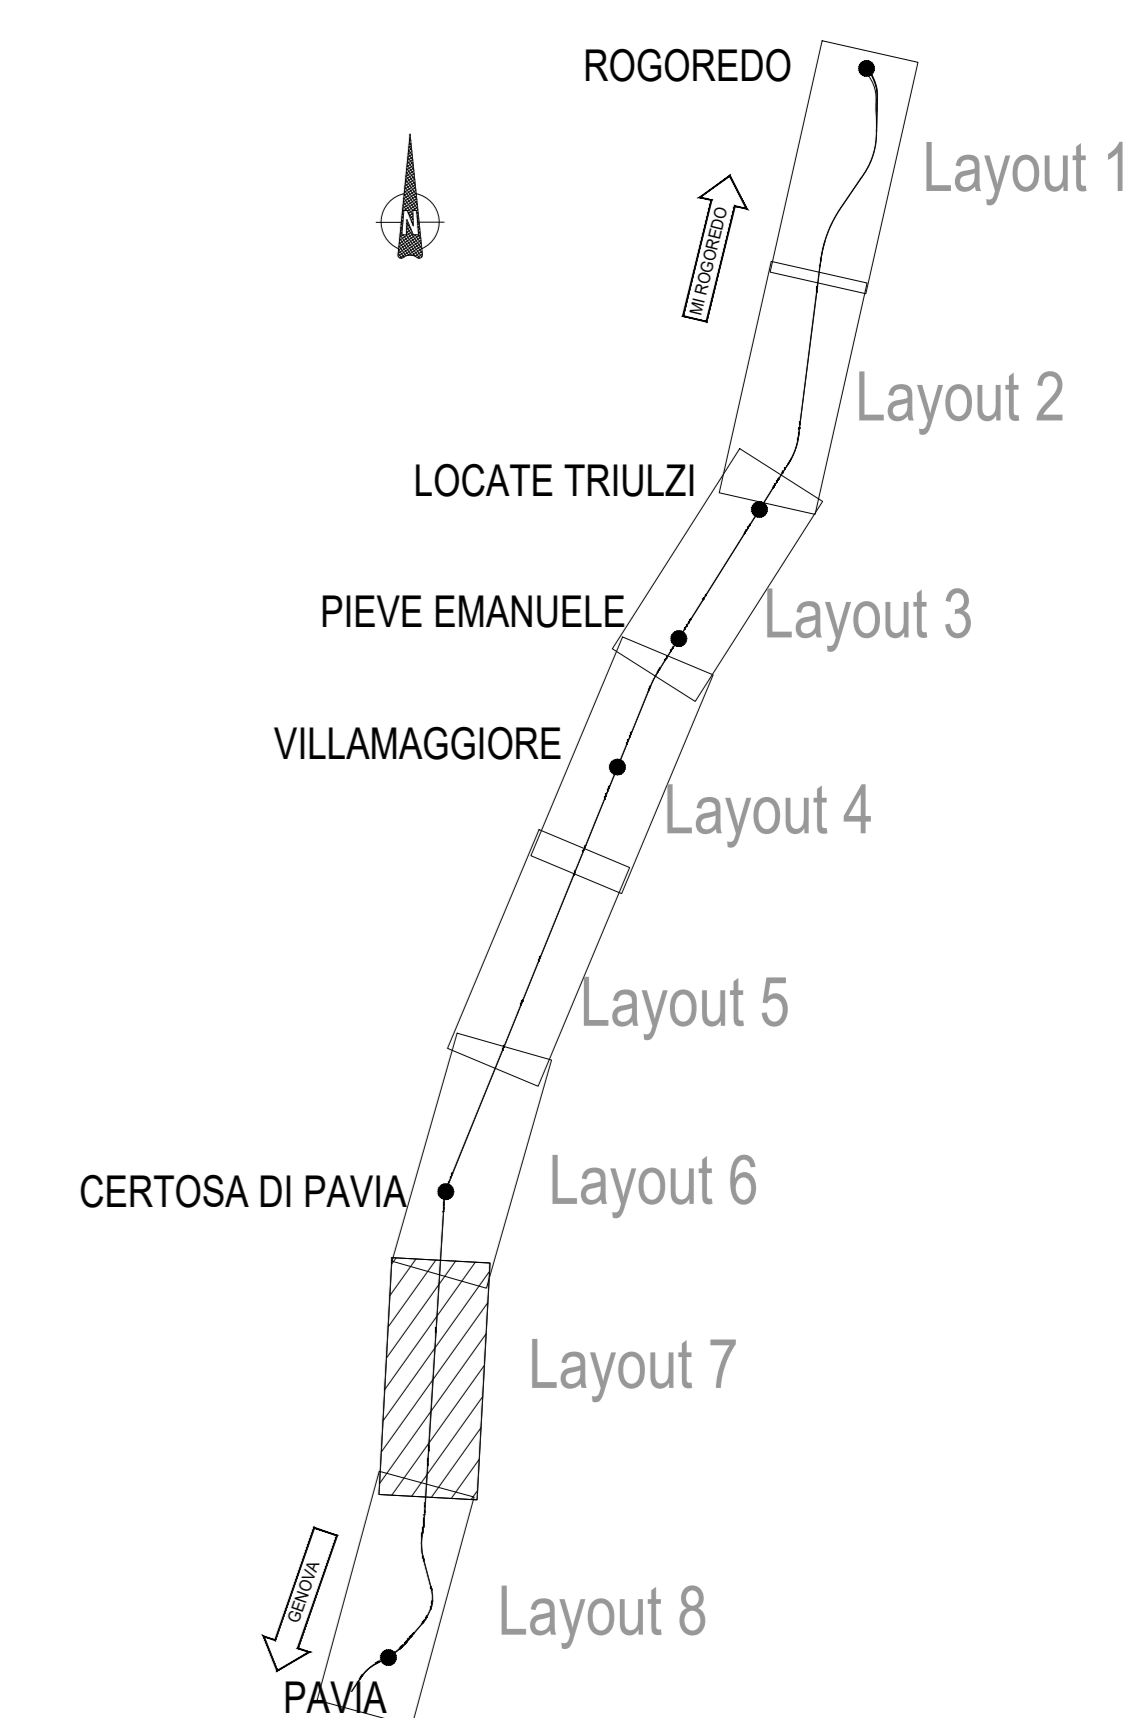

COMMITTENTE:   
 PROGETTAZIONE:   
 CUP: J84H17000480001  
 CUP: J4709000030009  
 U.O. INFRASTRUTTURE NORD  
 PROGETTO DEFINITIVO  
 POTENZIAMENTO DELLA LINEA MILANO - GENOVA  
 QUADRUPPLICAMENTO TRATTA MILANO ROGOREDO - PAVIA  
 FASE 1 - QUADRUPPLICAMENTO MI ROGOREDO - PIEVE EMANUELE  
 TRACCIATI  
 Planimetria stato attuale - Tav. 7/8  
 SCALA: 1:2.000  
 COMMESSA LOTTO FASE ENTE TIPO DOC. OPERA/DISCIPLINA PROGR. REV.  
 NM0Z 10 D 26 P6 1F0002 007 A  

Rev.	Descrizione	Redatto	Data	Verificato	Data	Approvato	Data	Autorizzato Data
A	EMISIONE ESECUTIVA		Novembre 2018		Novembre 2018		Novembre 2018	Novembre 2018

 File: NM0Z\_1.0.D.26.PI.FI.00.0.2.007.A.DWG n. Etab.: