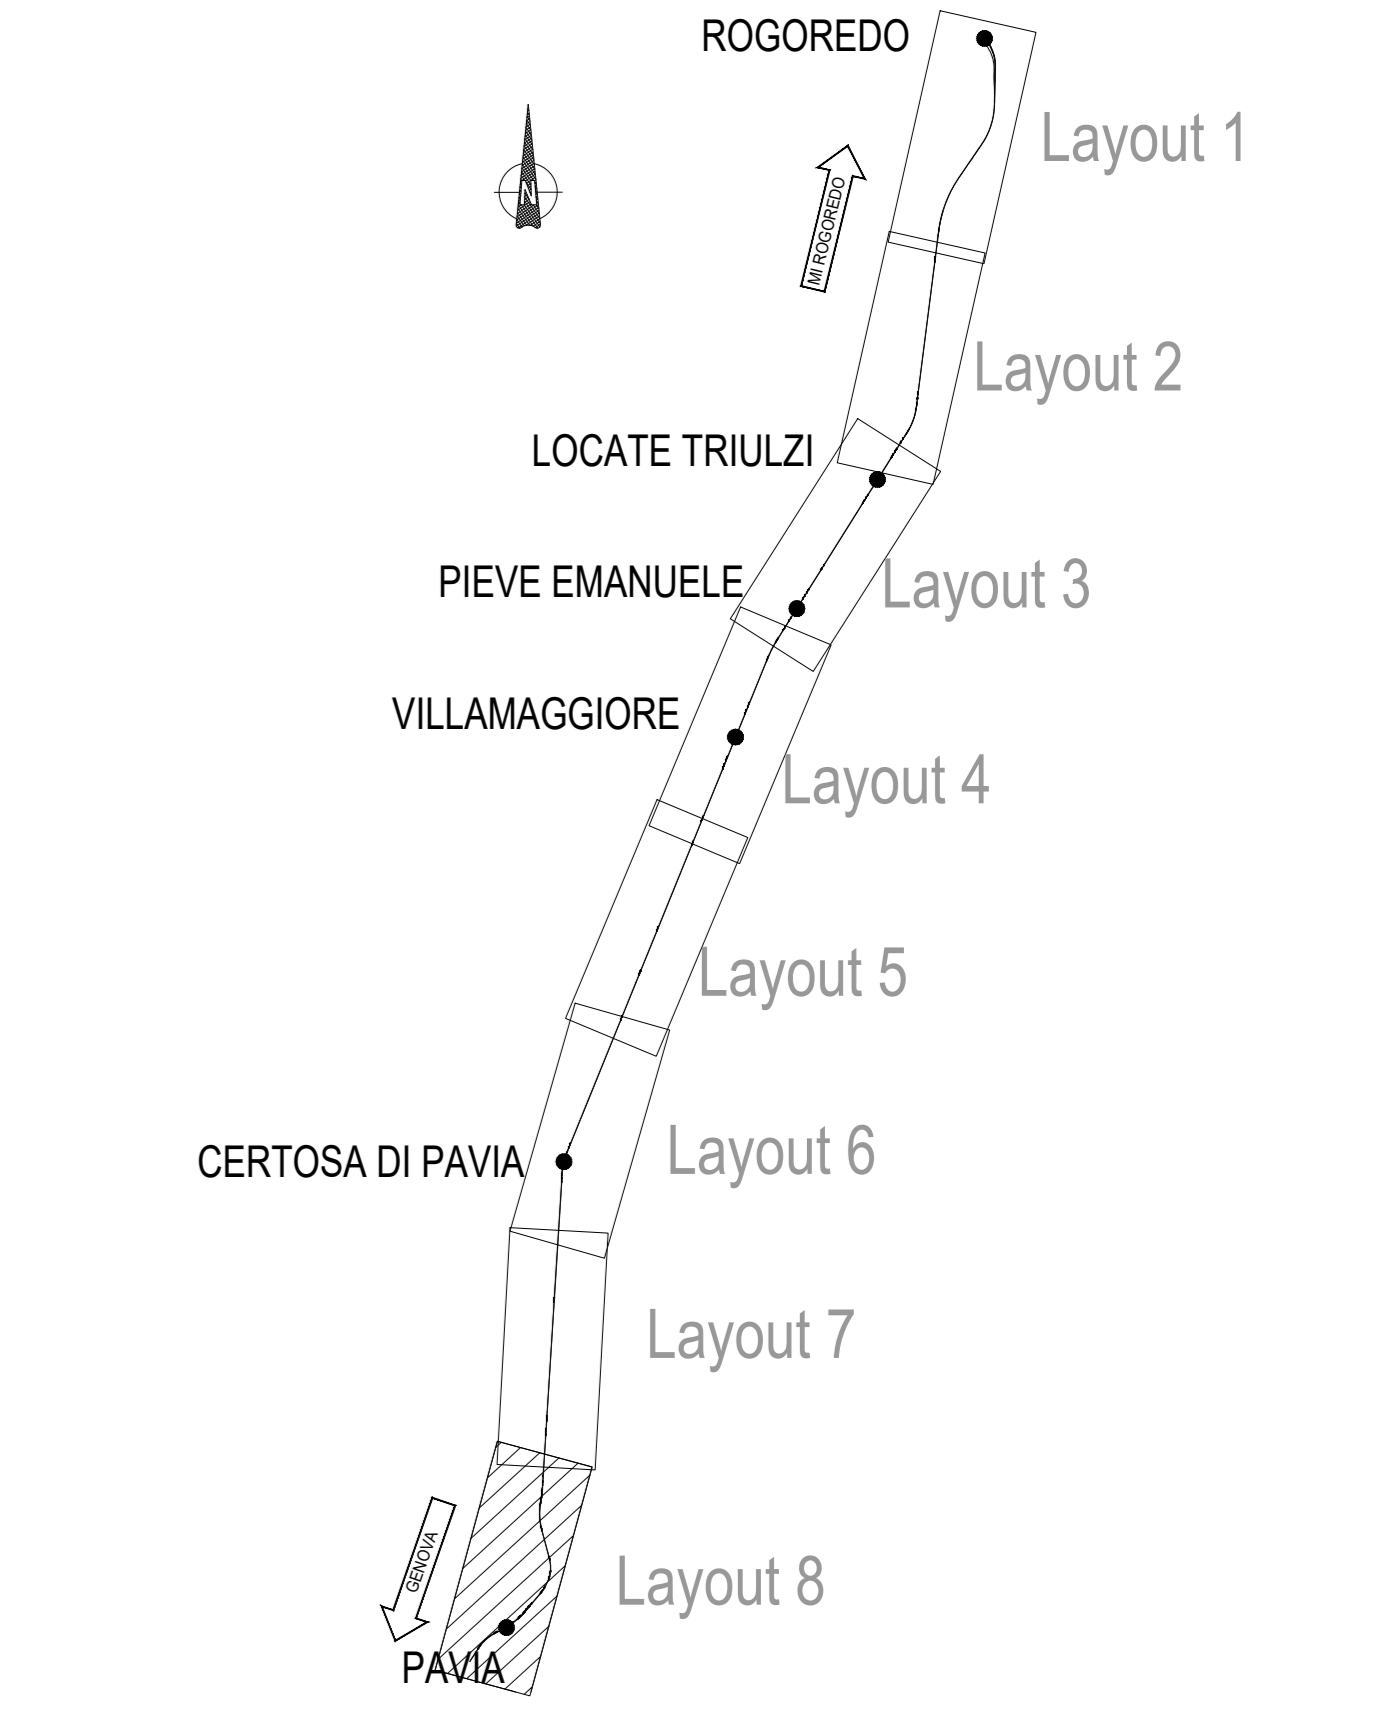


NOTA
 1. Le progressive dello stato attuale riportate sul presente elaborato sono riferite alla base assoluta redatta da R.F.I.
 2. Lo stato attuale della stazione di Pavia fa riferimento alla prima fase ACC dell'impianto di Pavia (attivata ad Aprile 2018).

LEGENDA
 BINARIO ESISTENTE _____



COMMITTENTE:

 RETE FERROVIARIA ITALIANA
 GRUPPO FERROVIE DELLO STATO ITALIANE

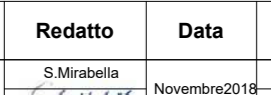

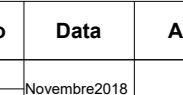
PROGETTAZIONE:

 GRUPPO FERROVIE DELLO STATO ITALIANE

CUP: J84H17000480001
 CUP: J47I09000030009

U.O. INFRASTRUTTURE NORD
 PROGETTO DEFINITIVO
 POTENZIAMENTO DELLA LINEA MILANO - GENOVA
 QUADRUPPLICAMENTO TRATTA MILANO ROGOREDO - PAVIA
 FASE 1 - QUADRUPPLICAMENTO MI ROGOREDO - PIEVE EMANUELE
 TRACCIATI
 Planimetria stato attuale - Tav. 8/8

SCALA: 1:2.000

Rev.	Descrizione	Redatto	Data	Verificato	Data	Approvato	Data	Autorizzato Data
A	EMISSIONE ESECUTIVA		11/04/2018		11/04/2018		11/04/2018	11/04/2018

File: NMAZ.1.0.D.26.PI6.IF.00.0.2.008.A.DWG n. Etab.: