


- LEGENDA
- BINARIO IN PROGETTO —
 - BINARIO ESISTENTE —
 - BINARIO IN DEMOLIZIONE —
 - DEMOLIZIONI
 - LIMITE PROVINCIA —
 - LIMITE COMUNE —

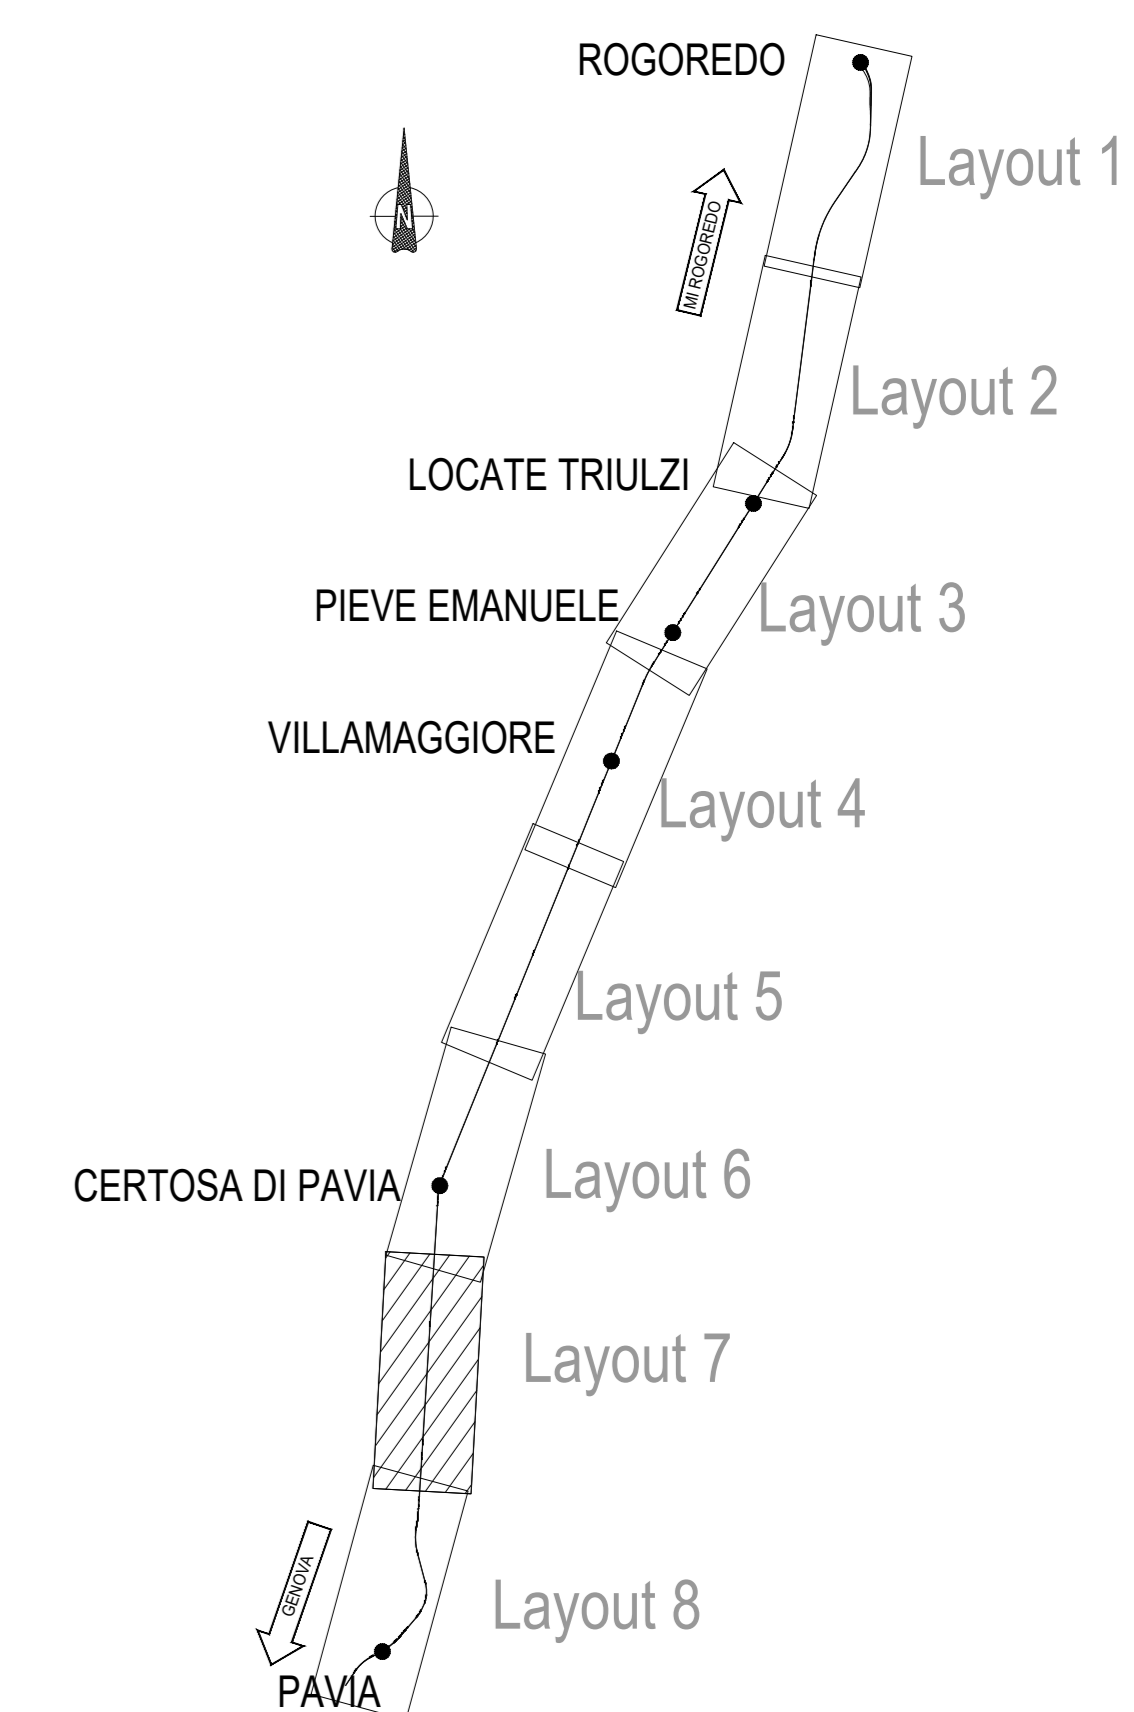

COMMITTENTE: 

PROGETTAZIONE: 

CUP: J84H17000480001
CUP: J47I09000030009

U.O. INFRASTRUTTURE NORD

PROGETTO DEFINITIVO

POTENZIAMENTO DELLA LINEA MILANO - GENOVA
QUADRUPPLICAMENTO TRATTA MILANO ROGOREDO - PAVIA
FASE 1 - QUADRUPPLICAMENTO MI ROGOREDO - PIEVE EMANUELE

TRACCIATI
Planimetria di progetto Tav. 7/8

SCALA: 1:2.000

COMMESSA LOTTO FASE ENTE TIPO DOC. OPERA/DISCIPLINA PROGR. REV.

NM0Z 10 D 26 P6 1F0001 007 A

Rev.	Descrizione	Redatto	Data	Verificato	Data	Approvato	Data	Autorizzato	Data
A	EMISSIONE ESECUTIVA		Novembre 2018		Novembre 2018		Novembre 2018		Novembre 2018

File: NM0Z_1.0.D.26.PI.FI.00.01.007.A.DWG n. Etab.: