


- LEGENDA
- BINARIO IN PROGETTO —
  - BINARIO ESISTENTE —
  - BINARIO IN DEMOLIZIONE —
  - DEMOLIZIONI
  - LIMITE PROVINCIA —
  - LIMITE COMUNE —

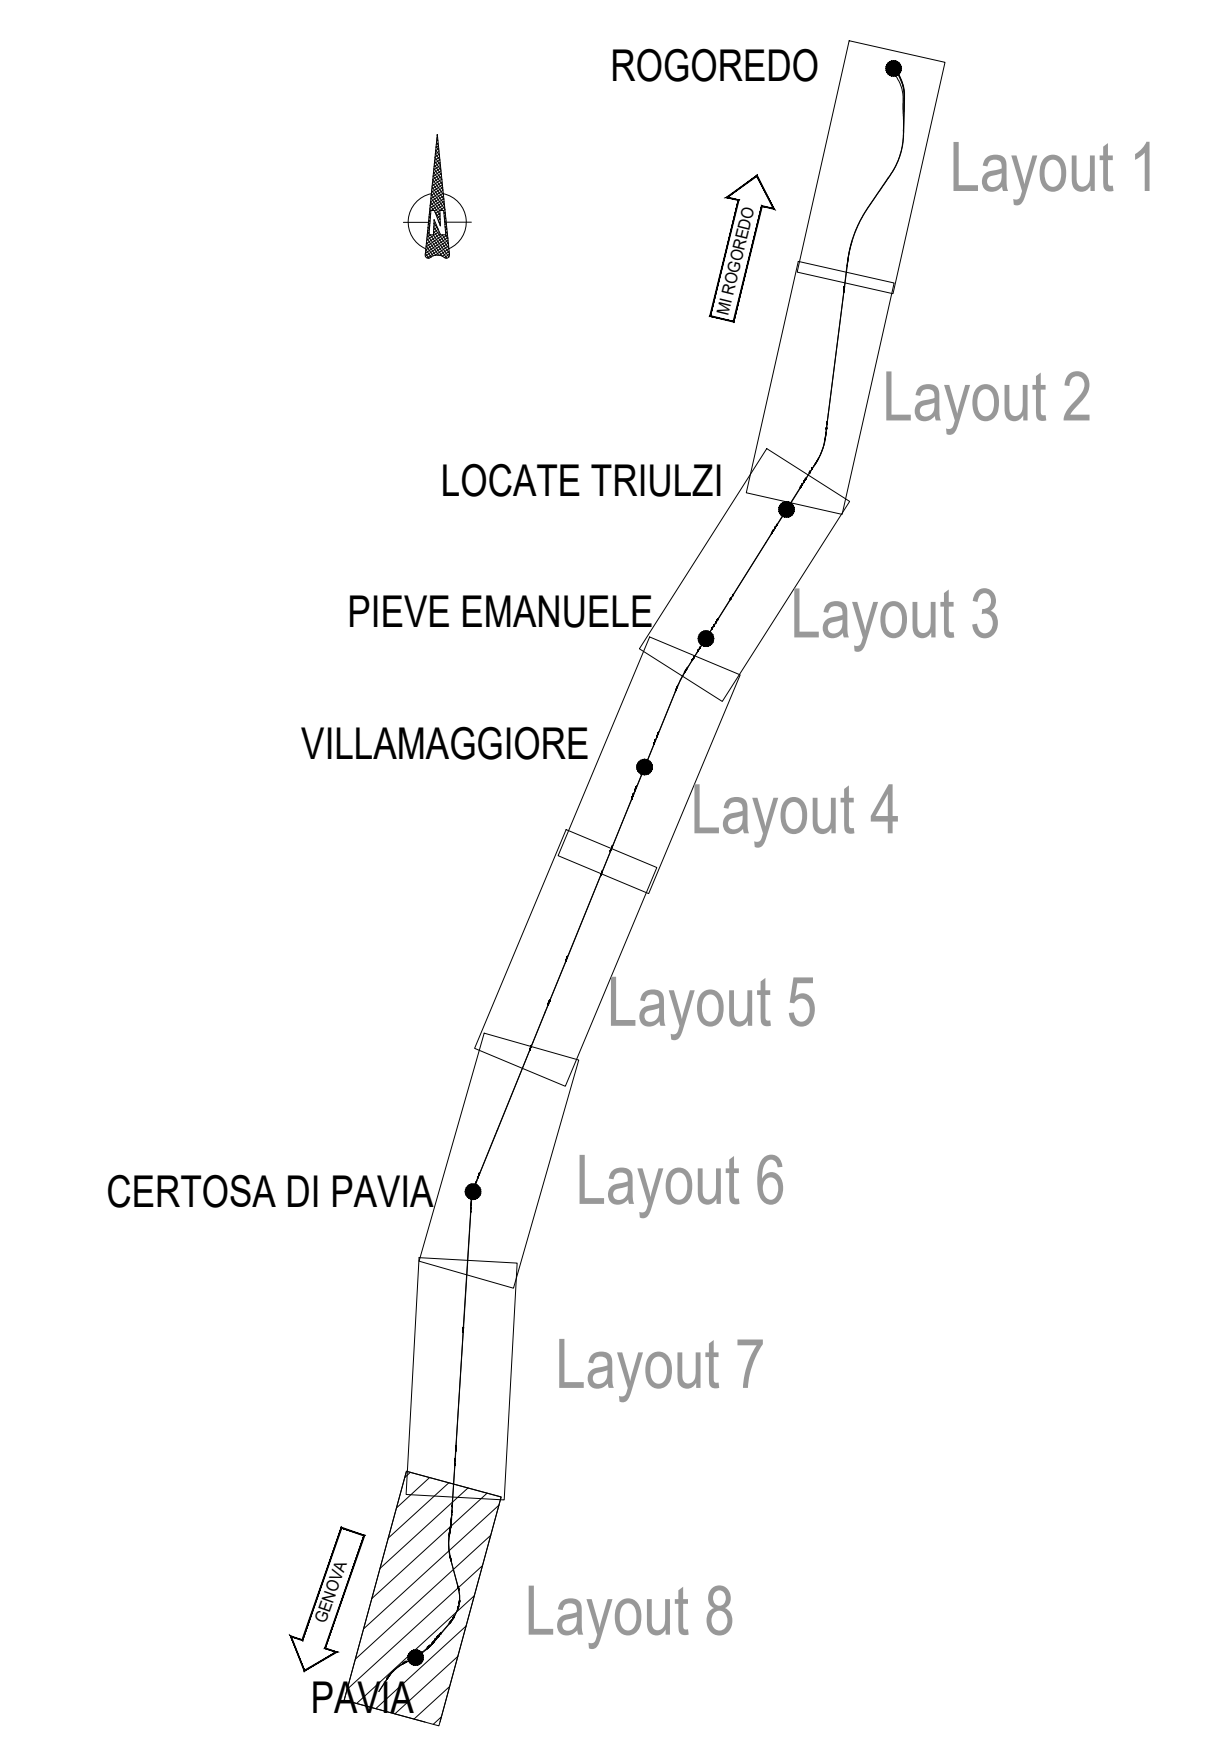

COMMITTENTE:   
 PROGETTAZIONE: 

CUP: J84H17000480001  
 CUP: J47I09000030009

**U.O. INFRASTRUTTURE NORD**  
**PROGETTO DEFINITIVO**  
**POTENZIAMENTO DELLA LINEA MILANO - GENOVA**  
**QUADRUPPLICAMENTO TRATTA MILANO ROGOREDO - PAVIA**  
**FASE 1 - QUADRUPPLICAMENTO MI ROGOREDO - PIEVE EMANUELE**

TRACCIATI  
 Planimetria di progetto Tav. 8/8

SCALA:  
 1:2.000

COMMESSA LOTTO FASE ENTE TIPO DOC. OPERA/DISCIPLINA Progr. REV.  
 NM0Z 10 D 26 P6 11F0001 008 A

Rev.	Descrizione	Redatto	Data	Verificato	Data	Approvato	Data	Autorizzato	Data
A	EMISSIONE ESECUTIVA	<i>[Signature]</i>	Novembre 2018	<i>[Signature]</i>	15/11/2018	<i>[Signature]</i>	15/11/2018	<i>[Signature]</i>	15/11/2018