


**LEGENDA**

LIMITE PROVINCIA —

LIMITE COMUNE —

BINARIO CONFIGURAZIONE FINALE —

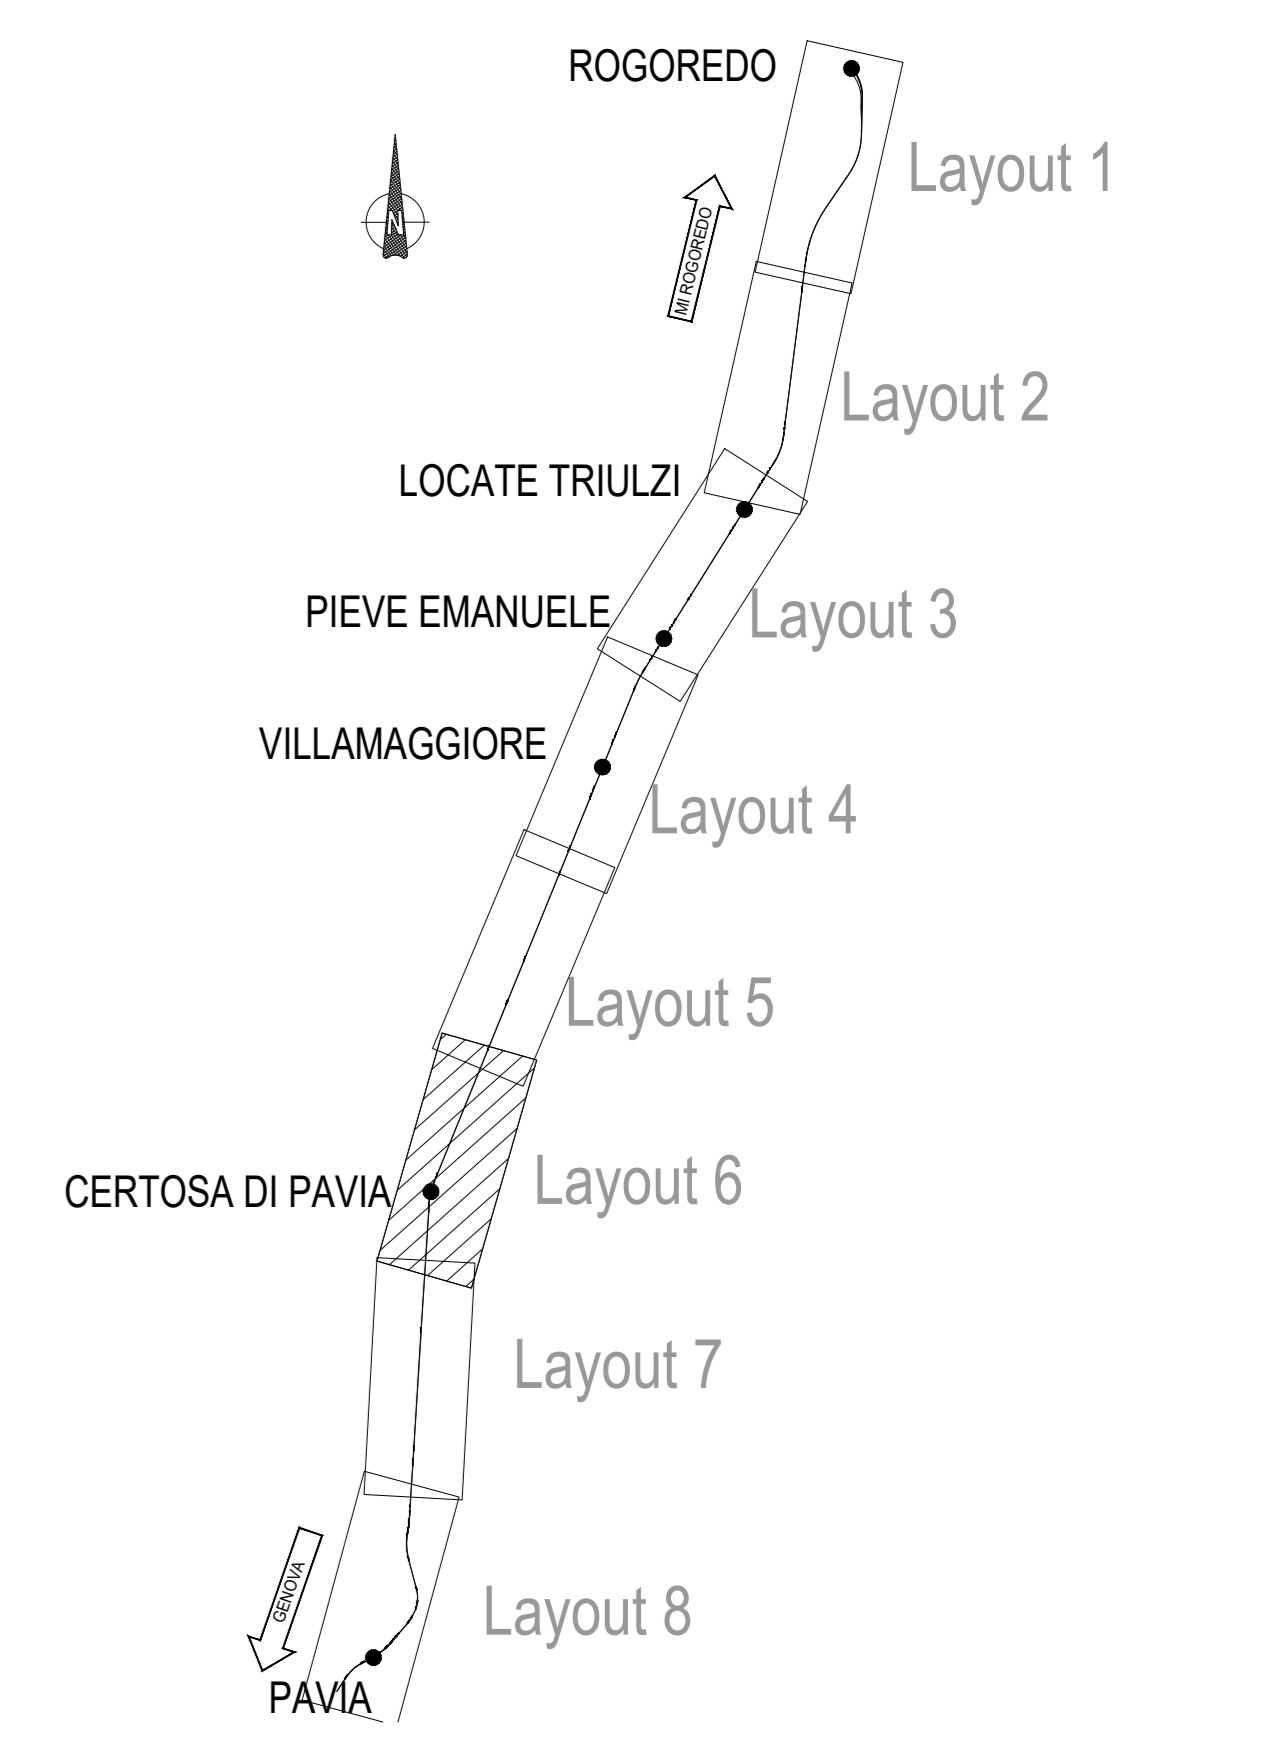

COMMITTENTE: 

PROGETTAZIONE: 

CUP: J84H17000480001  
CUP: J47I09000030009

**U.O. INFRASTRUTTURE NORD**

**PROGETTO DEFINITIVO**

**POTENZIAMENTO DELLA LINEA MILANO - GENOVA**  
**QUADRUPPLICAMENTO TRATTA MILANO ROGOREDO - PAVIA**  
**FASE 1 - QUADRUPPLICAMENTO MI ROGOREDO - PIEVE EMANUELE**

TRACCIATI  
Planimetria di PRG - Tav. 6/8

SCALA: 1:2.000

COMMESSA LOTTO FASE ENTE TIPO DOC. OPERA/DISCIPLINA PROGR. REV.

NM0Z 10 D 26 P6 1F0001 006 A

Rev.	Descrizione	Redatto	Data	Verificato	Data	Approvato	Data	Autorizzato	Data
A	EMISSIONE ESECUTIVA	<i>[Signature]</i>	11/06/2018	<i>[Signature]</i>	11/06/2018	<i>[Signature]</i>	11/06/2018	<i>[Signature]</i>	11/06/2018

File: NM0Z 1.0.D.26.P6.IF.00.01.006.A.DWG n. Etab: *[Signature]*