


- LEGENDA**
- LIMITE PROVINCIA —
  - LIMITE COMUNE —
  - BINARIO CONFIGURAZIONE FINALE —

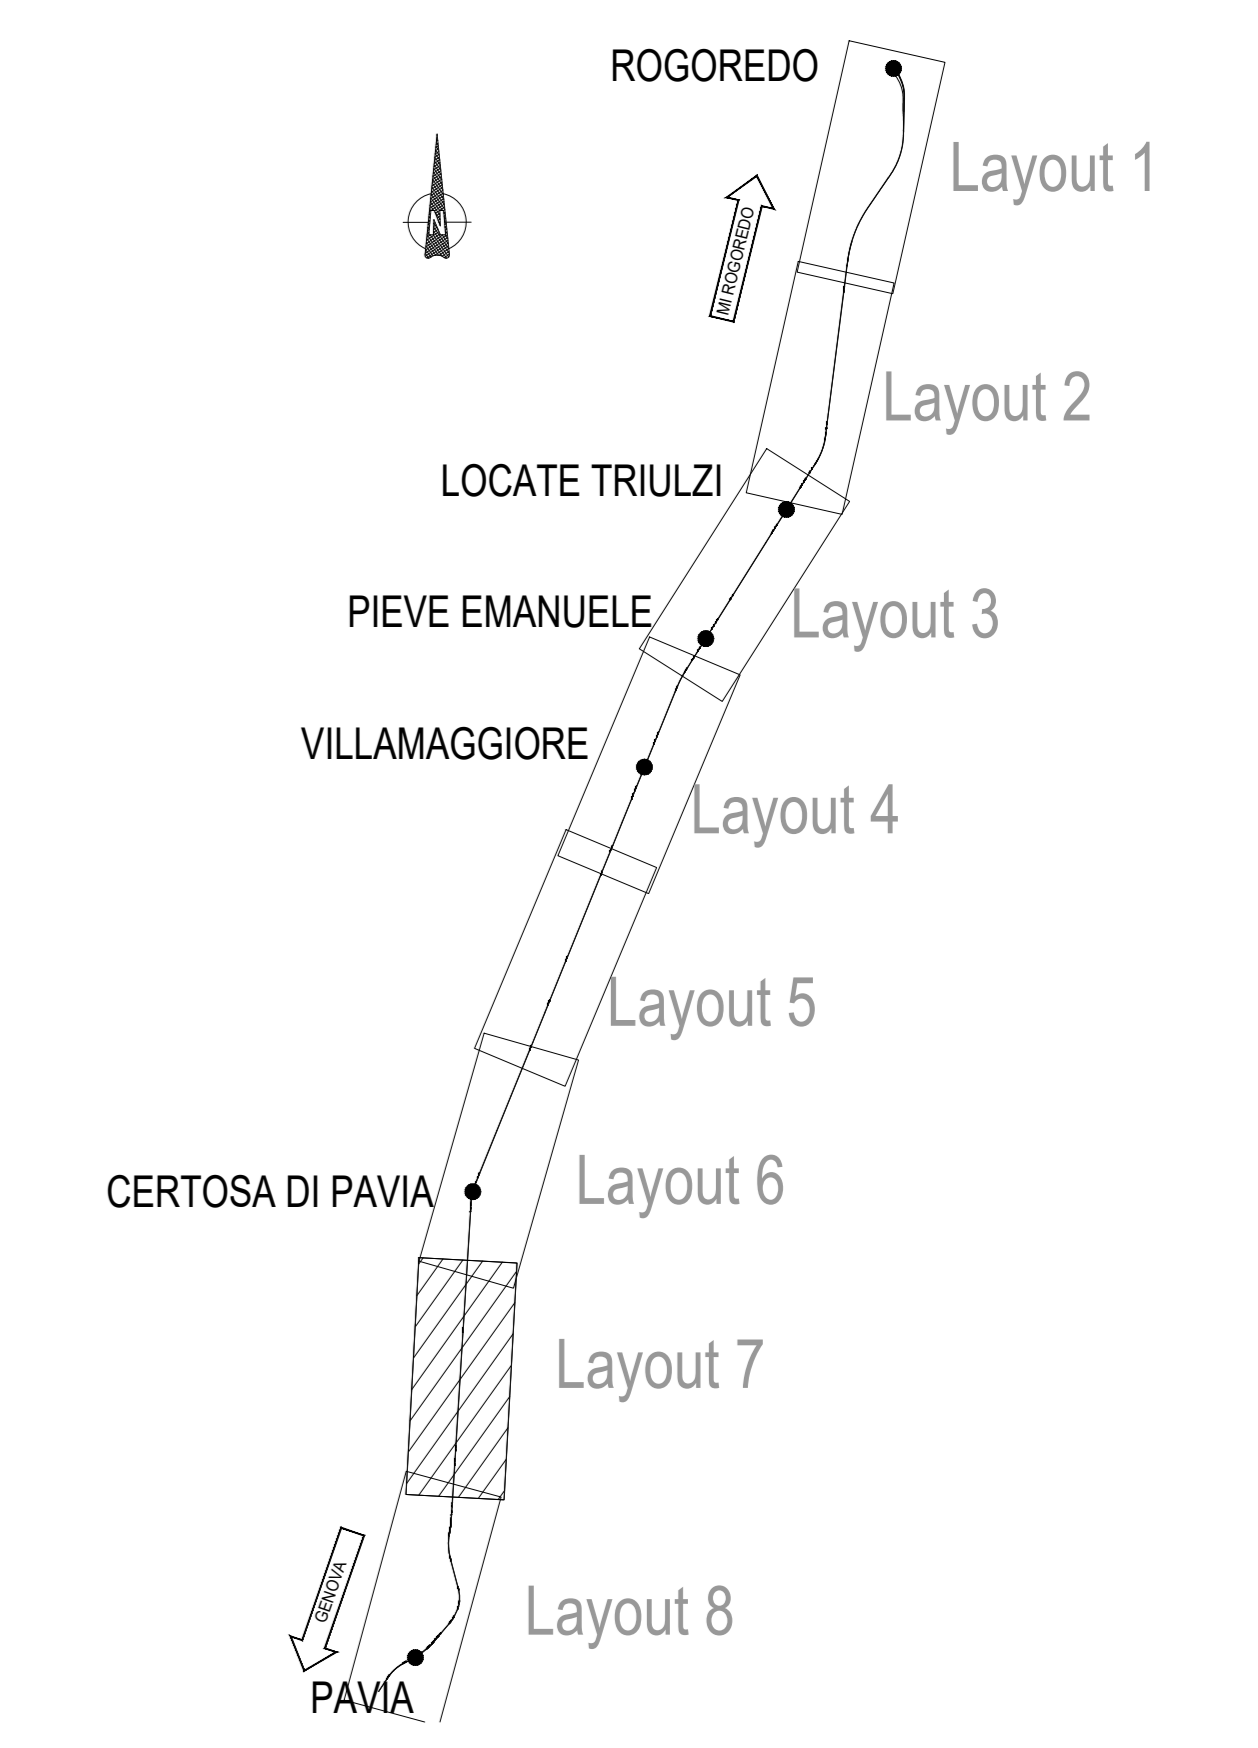

COMMITTENTE:   
 PROGETTAZIONE: 

CUP: J84H17000480001  
 CUP: J47I09000030009

**U.O. INFRASTRUTTURE NORD**  
**PROGETTO DEFINITIVO**  
**POTENZIAMENTO DELLA LINEA MILANO - GENOVA**  
**QUADRUPPLICAMENTO TRATTA MILANO ROGOREDO - PAVIA**  
**FASE 1 - QUADRUPPLICAMENTO MI ROGOREDO - PIEVE EMANUELE**

TRACCIATI  
 Planimetria di PRG - Tav. 7/8

SCALA:  
 1:2.000

COMMESSA	LOTTO	FASE	ENTE	TIPO DOC.	OPERA/DISCIPLINA	PROGR.	REV.
NM0Z	10	D	26	P6	1F0001	007	A

Rev.	Descrizione	Redatto	Data	Verificato	Data	Approvato	Data	Autorizzato	Data
A	EMISSIONE ESECUTIVA		Novembre 2018		Novembre 2018		Novembre 2018		Novembre 2018