




- LEGENDA
- LIMITE PROVINCIA —
 - LIMITE COMUNE —
 - BINARIO CONFIGURAZIONE FINALE —

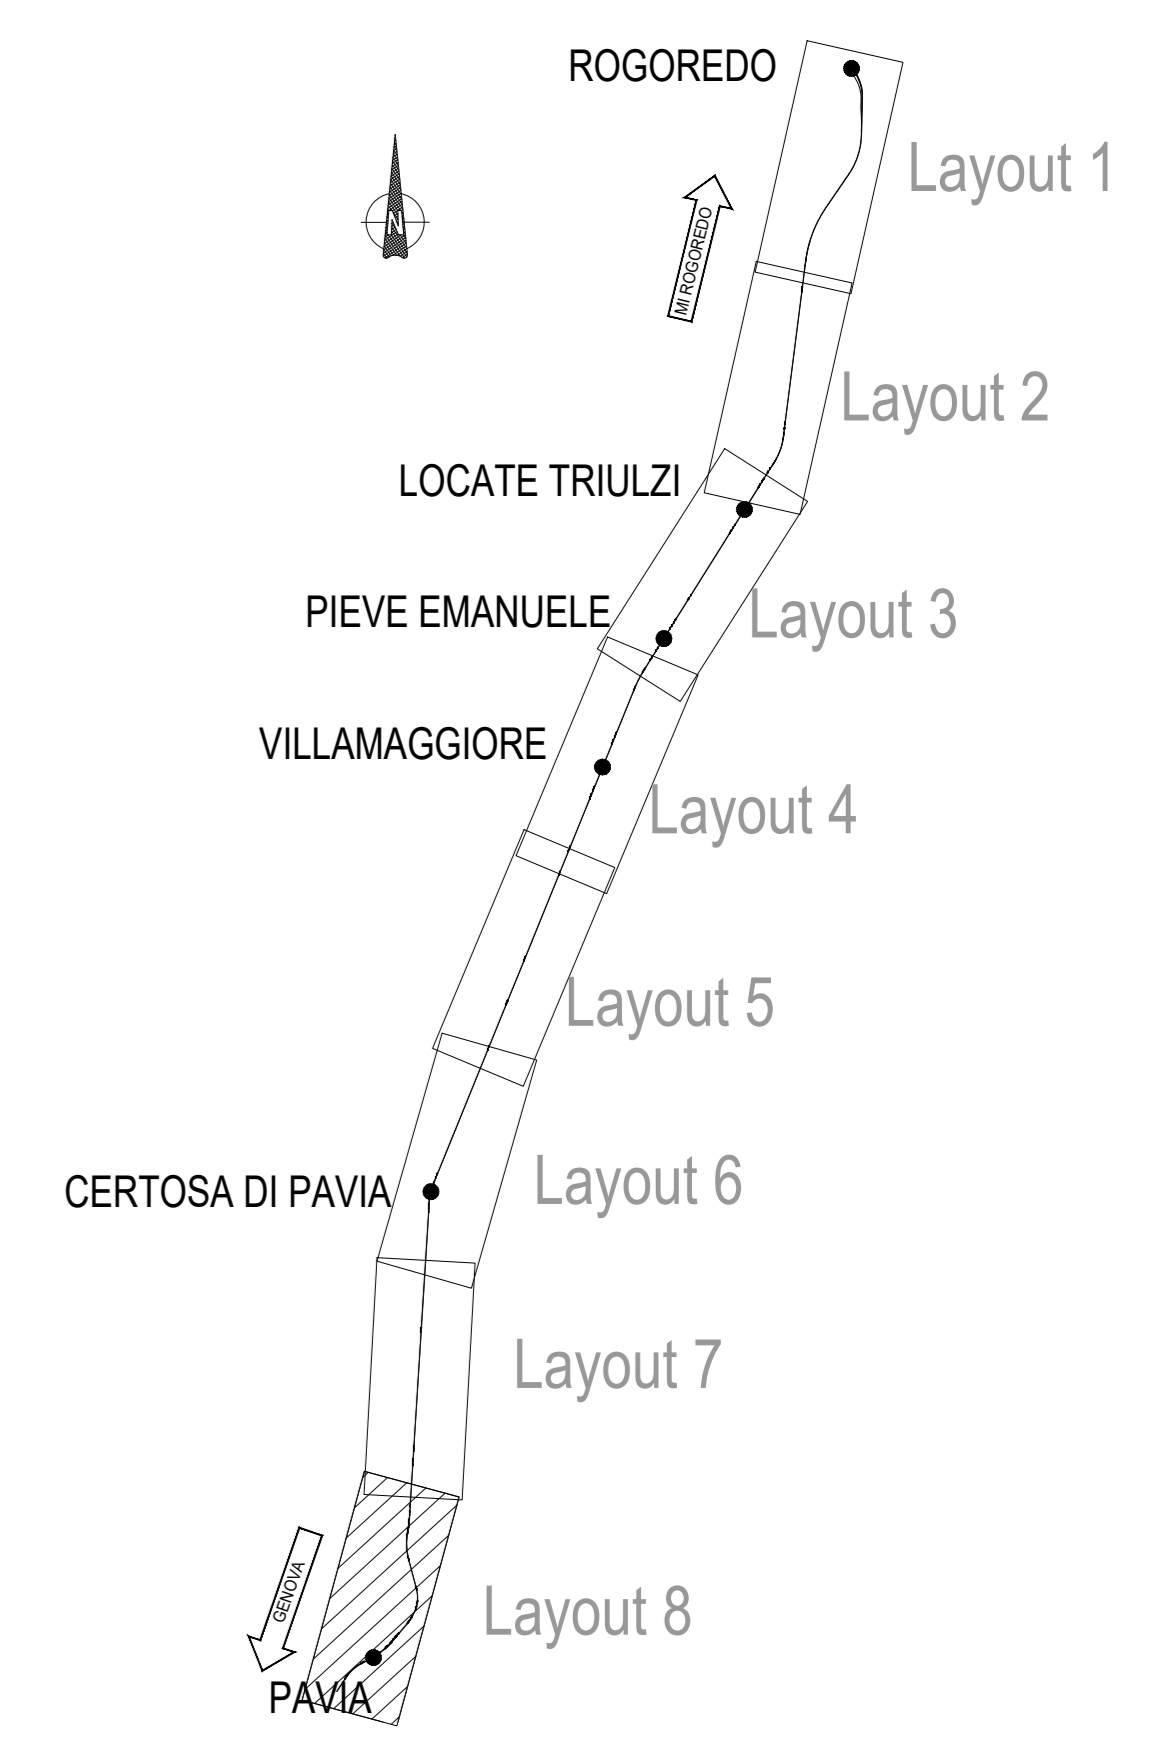

COMMITTENTE: 
 PROGETTAZIONE: 

CUP: J84H17000480001
 CUP: J47I09000030009

U.O. INFRASTRUTTURE NORD
PROGETTO DEFINITIVO
POTENZIAMENTO DELLA LINEA MILANO - GENOVA
QUADRUPPLICAMENTO TRATTA MILANO ROGOREDO - PAVIA
FASE 1 - QUADRUPPLICAMENTO MI ROGOREDO - PIEVE EMANUELE

TRACCIATI
 Planimetria di PRG - Tav. 8/8

SCALA:
 1:2.000

COMMESSA LOTTO FASE ENTE TIPO DOC. OPERA/DISCIPLINA PROGR. REV.
 NM0Z 10 D 26 P6 11F0001 008 A

Rev.	Descrizione	Redatto	Data	Verificato	Data	Approvato	Data	Autorizzato	Data
A	EMISSIONE ESECUTIVA	<i>[Signature]</i>	20/11/2018	<i>[Signature]</i>	20/11/2018	<i>[Signature]</i>	20/11/2018	<i>[Signature]</i>	20/11/2018