

LE


MI. ROGOREDO

GENOVA

LEGENDA

BINARIO IN PROGETTO ———

BINARIO ESISTENTE ———

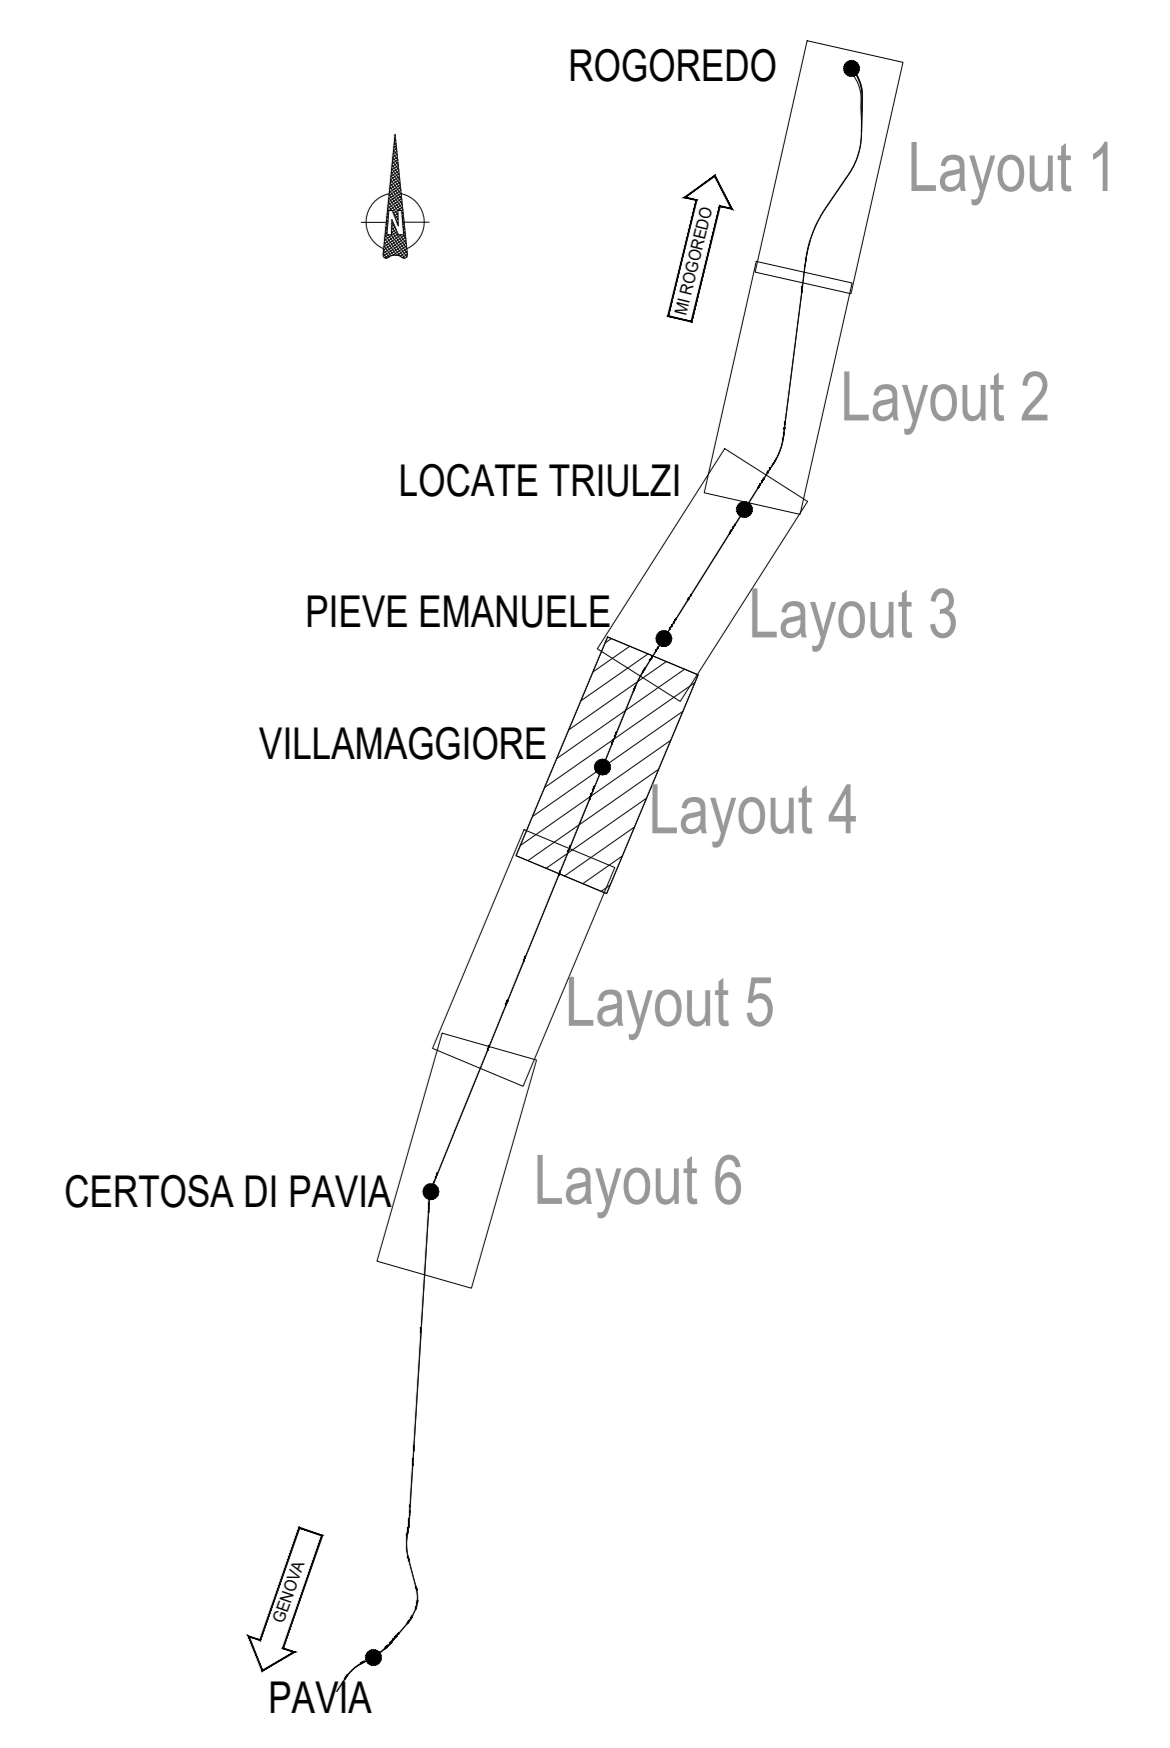

TABELLINE CURVE PLANIMETRICHE

FERROVIA - Asse Progetto55			
Curva 48			
X	430413.597	Asin	237.206209
Y	1082467.579	Asin	224.558718
R(m)	-1800.000	L	0.000000
Sw(m)	260.128	V(m/h)	150
Alfa	10.359167	L(m)	110.000
Alfa-tot	12.737491	h(m)	0.094
Tarso	150.351	H(m)	110.0

TABELLINE VERTICI ALTIMETRICI

BINARIO PARI VELOCE			
Curva 49			
X	430424.007	Asin	237.206209
Y	1082532.873	Asin	224.558718
R(m)	-1800.000	L	0.000000
Sw(m)	260.128	V(m/h)	150
Alfa	8.360780	L(m)	110.000
Alfa-tot	12.737491	h(m)	0.315
Tarso	105.215	H(m)	110.0

VERTICE 31		VERTICE 32	
PI	11011.815	PI	11046.914
QV	96.077	QV	96.099
Pc	-0.001	Pc	0.000
Pu	0.000	Pu	-0.002
DP	0.001	DP	-0.002
	17000.000		100000.000
	10.450		90.211
	0.003		-0.041
PI_I	11301.360	PI_I	11056.703
PI_T	11322.270	PI_T	11277.124



MI. ROGOREDO

GENOVA

COMMITTENTE: 

PROGETTAZIONE: 

CUP: J84H17000480001
CUP: J47I0900030009

U.O. INFRASTRUTTURE NORD

PROGETTO DEFINITIVO

POTENZIAMENTO DELLA LINEA MILANO - GENOVA
QUADRUPPLICAMENTO TRATTA MILANO ROGOREDO - PAVIA
FASE 1 - QUADRUPPLICAMENTO MI ROGOREDO - PIEVE EMANUELE

TRACCIATI
Planimetria di tracciamento - Tav. 4/6

SCALA: 1:2.000

COMMESSA	LOTTO	FASE	ENTE	TIPO DOC.	OPERA/DISCIPLINA	PROGR.	REV.
NM0Z	10	D	26	P6	IF0008	004	A

Rev.	Descrizione	Redatto	Data	Verificato	Data	Approvato	Data	Autorizzato Data
A	EMISSIONE ESECUTIVA		Novembre 2018		Novembre 2018		Novembre 2018	Novembre 2018

File: NM0Z_1.0.D.26.P6.IF.00.0.004.A.DWG n. Elab.: