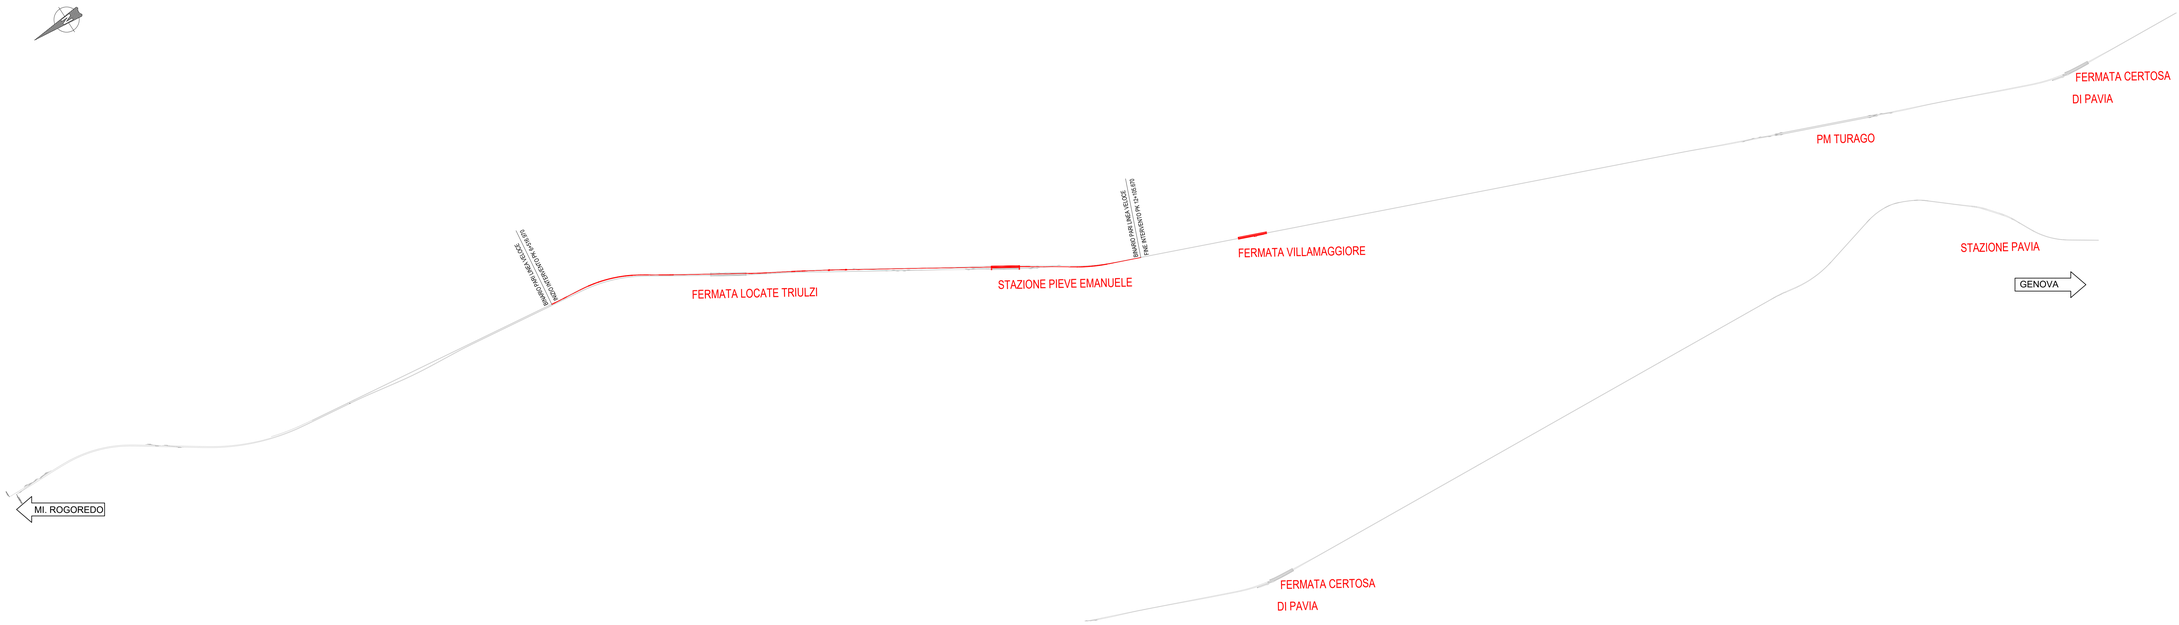

PROFILO BINARIO PARI PROGETTO LINEA VELOCE

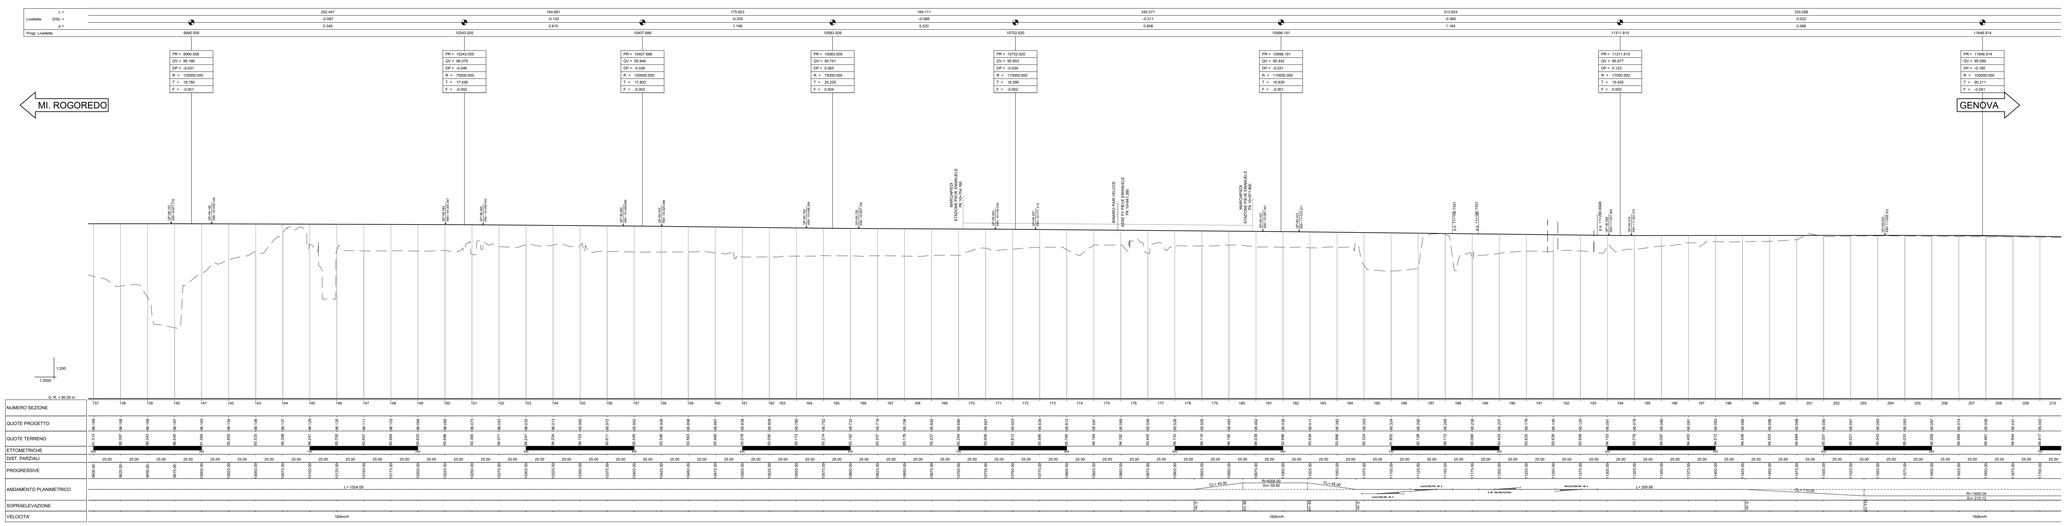

PROFILO BINARIO PARI PROGETTO LINEA VELOCE

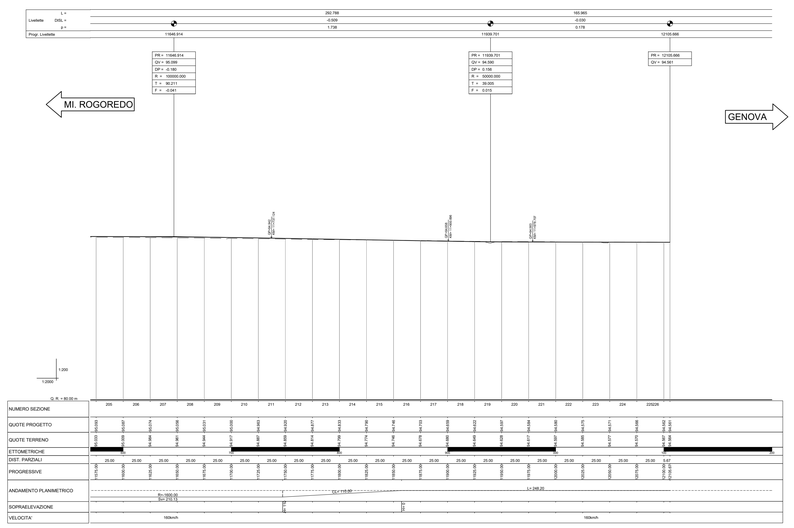

LEGENDA

PROFILO PROGETTO

TERRENO ESISTENTE

COMMITTENTE:

RFI RETE FERROVIARIA ITALIANA
GRUPPO FERROVIE DELLO STATO ITALIANE

PROGETTAZIONE:

ITALFERR
GRUPPO FERROVIE DELLO STATO ITALIANE

CUP: J84H17000480001

CUP: J47I09000030009

U.O. INFRASTRUTTURE NORD

PROGETTO DEFINITIVO

POTENZIAMENTO DELLA LINEA MILANO - GENOVA
QUADRUPLICAMENTO TRATTA MILANO ROGOREDO - PAVIA
FASE 1 - QUADRUPLICAMENTO MI ROGOREDO - PIEVE EMANUELE

TRACCIATI
Profilo longitudinale - Tav. 7/7

SCALA: 1:2.000/200

COMMESSA	LOTTO	FASE	ENTE	TIPO DOC.	OPERA/DISCIPLINA	PROGR.	REV.
N M 0 Z	1 0	D	2 6	F 6	I F 0 0 0 1	0 0 7	A

Rev.	Descrizione	Redatto	Data	Verificato	Data	Approvato	Data	Autorizzato Data
A	EMISSIONE ESECUTIVA	S.Modesta	Novembre2018	S.Quatro	Novembre2018	L.Bernardi	Novembre2018	F.Sacco Novembre 2018

ITALFERR - GRUPPO FERROVIE DELLO STATO
Ordine degli Ingegneri della Provincia di Roma n. A 24798

File: NM0Z.1.0.D.26.F6.IF.00.0.1.007.A.DWG

n. Elab.: