MACROFASE 2

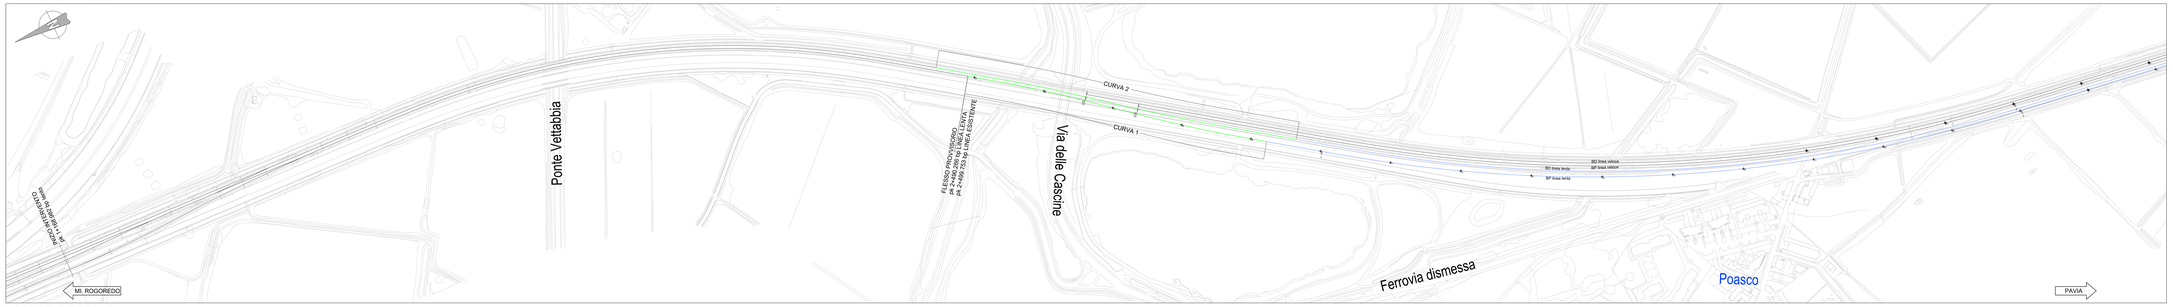

BINARIO PARI PROVVISORIO Curva 1			
X	442782.671	Azim	238.225333
Y	1006713.429	Azim	243.203020
R(m)	1935.000	Z	0.000000
lcurv	86.057	V(km/h)	150
Beta	2.548654	Ltrans	65.000
Alfa tot	4.960680	(m/m)	0.091
Tanco	43.035	R(min)	80.0
X	442649.946	Azim	243.225020
Y	1006548.115	Azim	238.215405
R(m)	1935.000	Z	0.000000
lcurv	86.206	V(km/h)	150
Alfa	2.543058	Ltrans	65.000
Alfa tot	4.987615	(m/m)	0.091
Tanco	43.110	R(min)	80.0

BINARIO DISPARI PROVVISORIO Curva 2			
X	442788.947	Azim	238.225664
Y	1006713.199	Azim	241.753817
R(m)	2200.000	Z	0.000000
lcurv	96.924	V(km/h)	150
Beta	2.548653	Ltrans	65.000
Alfa tot	3.928123	(m/m)	0.080
Tanco	48.463	R(min)	80.0
X	442672.322	Azim	241.753817
Y	1006584.969	Azim	238.215405
R(m)	2200.000	Z	0.000000
lcurv	97.279	V(km/h)	150
Alfa	1.837490	Ltrans	65.000
Alfa tot	3.938412	(m/m)	0.080
Tanco	48.641	R(min)	80.0

BINARIO PARI PROVVISORIO Curva 3			
X	442661.597	Azim	233.424027
Y	1006897.016	Azim	231.215291
R(m)	-3300.000	Z	0.000000
lcurv	104.720	V(km/h)	150
Alfa	1.941192	Ltrans	50.000
Alfa tot	2.208736	(m/m)	0.032
Tanco	52.347	R(min)	50.0

BINARIO PARI PROVVISORIO Curva 4			
X	442640.432	Azim	231.215291
Y	1006775.234	Azim	234.632826
R(m)	-3300.000	Z	0.000000
lcurv	104.720	V(km/h)	150
Alfa	2.449539	Ltrans	50.000
Alfa tot	2.416214	(m/m)	0.032
Tanco	52.354	R(min)	50.0

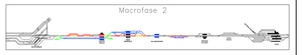

LEGENDA

- BINARIO ESISTENTE
- COSTRUITO NELLA FASE ATTUALE
- DEMOLITO
- COSTRUITO NELLE FASI PRECEDENTI
- COSTRUITO PROVVISORI NELLA FASE ATTUALE
- COSTRUITO PROVVISORI NELLE FASI PRECEDENTI

MACROFASE 2

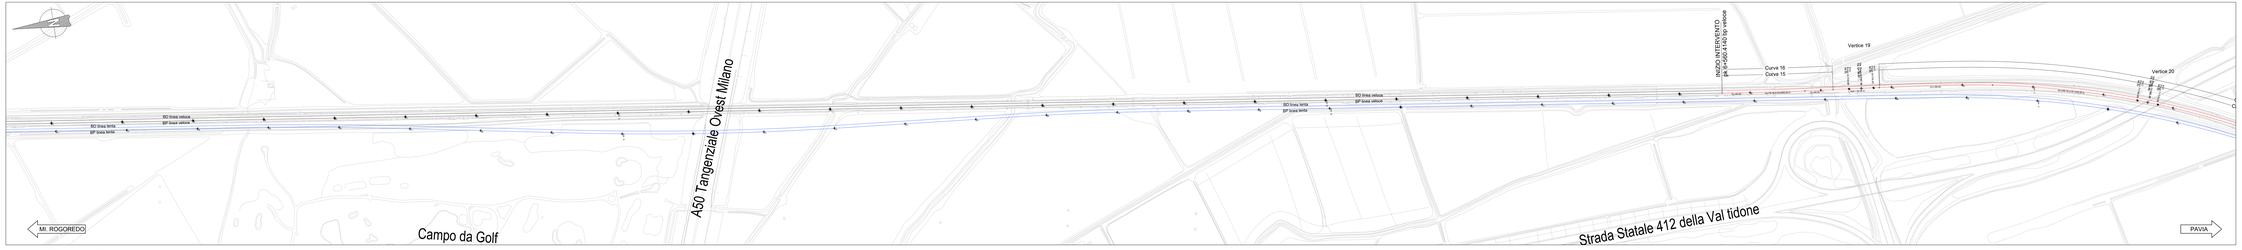

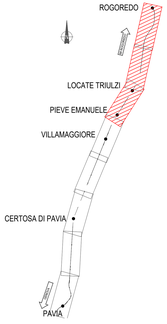

MACROFASE 2

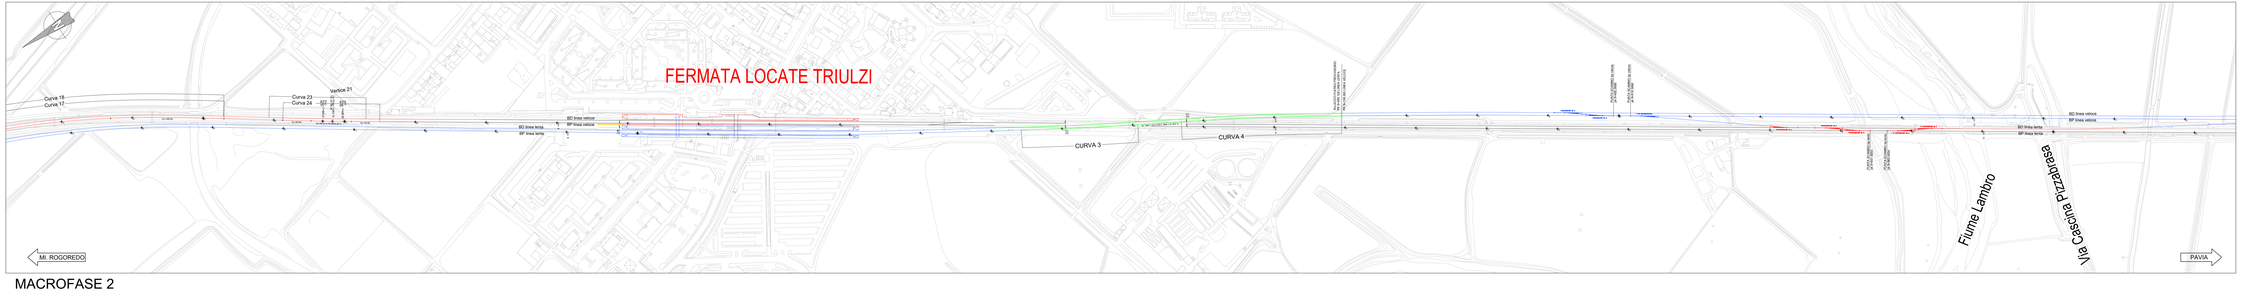

MACROFASE 2

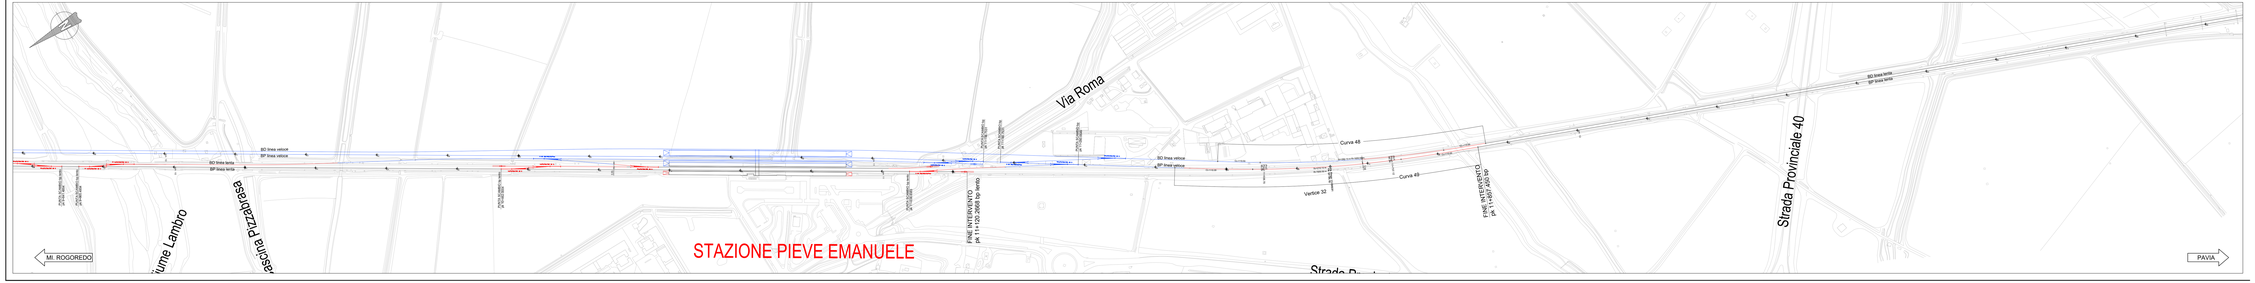

COMMITTENTE:

RFI RETE FERROVIARIA ITALIANA
GRUPPO FERROVIE DELLO STATO ITALIANE

PROGETTAZIONE:

ITALFERR
GRUPPO FERROVIE DELLO STATO ITALIANE

CUP: J84H17000480001
CUP: J47I09000030009

U.O. INFRASTRUTTURE NORD

PROGETTO DEFINITIVO

POTENZIAMENTO DELLA LINEA MILANO - GENOVA
QUADRUPLICAMENTO TRATTA MILANO ROGOREDO - PAVIA
FASE 1 - QUADRUPLICAMENTO MI ROGOREDO - PIEVE EMANUELE

TRACCIATI

Planimetria di macrofase 2 - Tav. 1/2

SCALA: 1:2.000

COMMESSA	LOTTO	FASE	ENTE	TIPO DOC.	OPERA/DISCIPLINA	PROGR.	REV.
NM0Z	10	D	26	P6	1F02D4	001	A

Rev.	Descrizione	Redatto	Data	Verificato	Data	Approvato	Data	Autorizzato Data
A	Emissione esecutiva	D.Bellomo		G.Tecchiati		G.Fadda		Dott. Ing. Giovanni Fadda Ordine degli Ingegneri della Provincia di Roma n. 12345

File: nm0z1 1-02-2a-P-P 02-3 4-001 A.DWG

n. Elab.: