MACROFASE 3

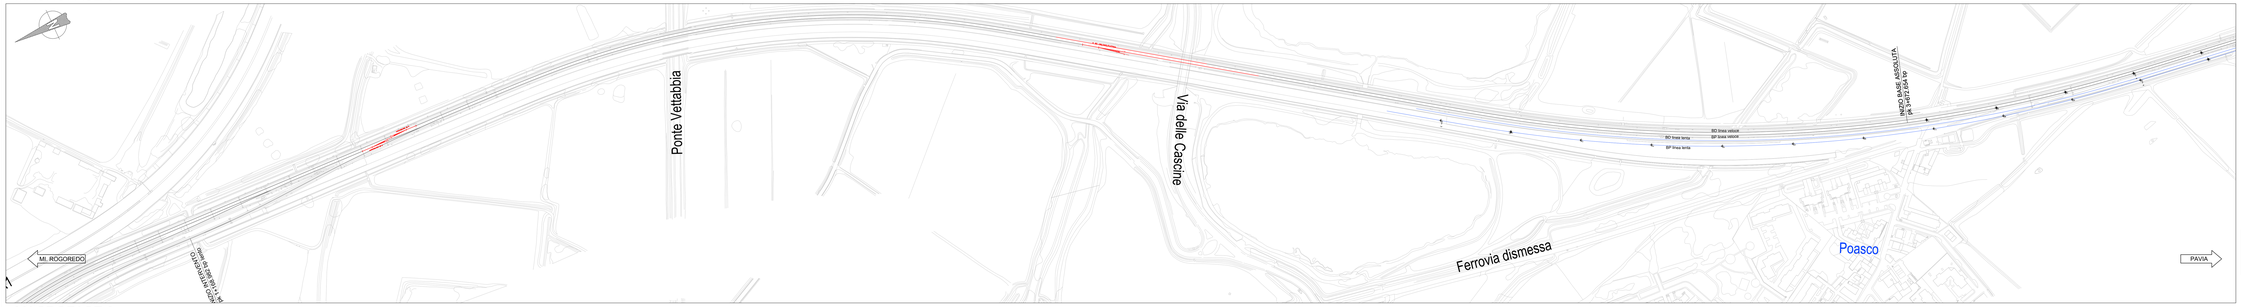

MACROFASE 3

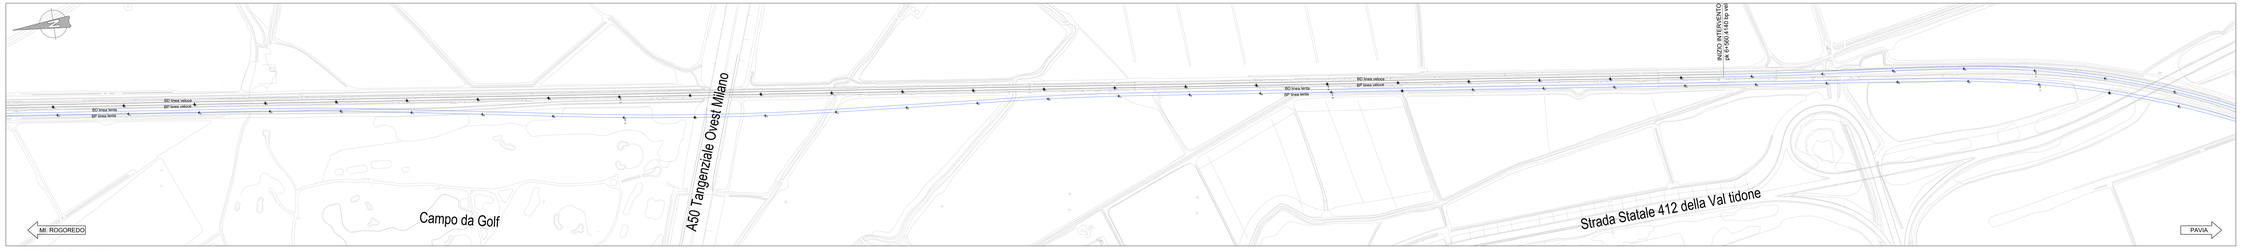

MACROFASE 3

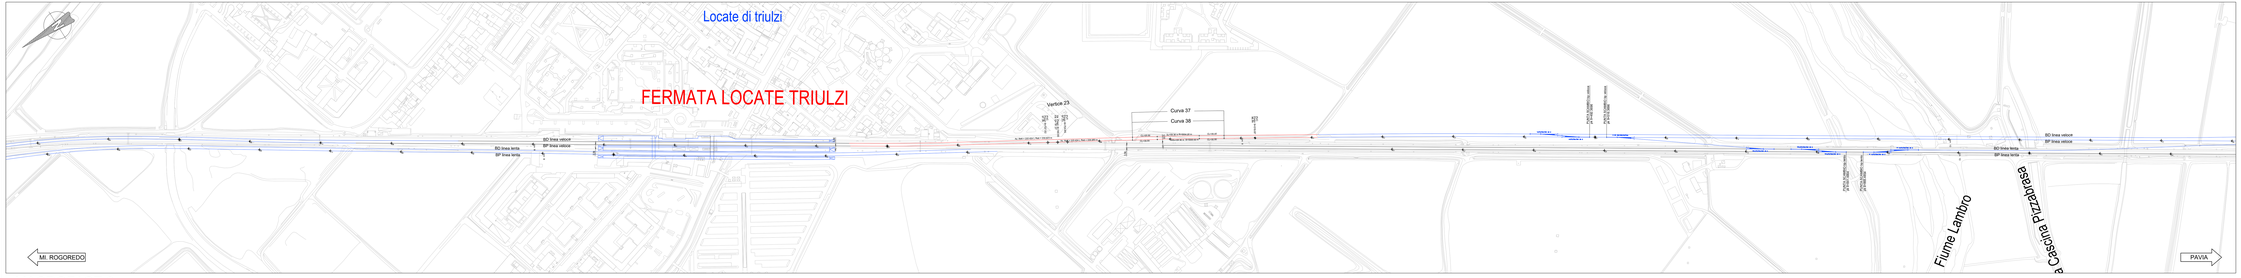

MACROFASE 3

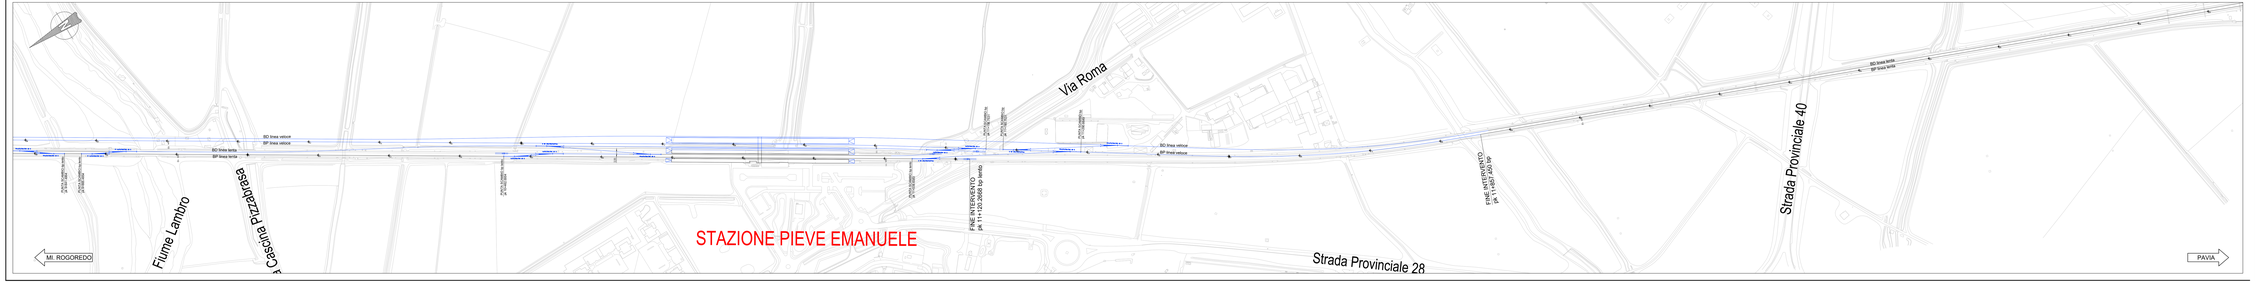

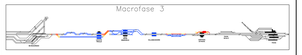

LEGENDA

- BINARIO ESISTENTE
- COSTRUITO NELLA FASE ATTUALE
- DEMOLITO
- COSTRUITO NELLE FASI PRECEDENTI
- COSTRUITO PROVVISORI NELLA FASE ATTUALE
- COSTRUITO PROVVISORI NELLE FASI PRECEDENTI

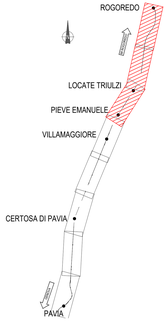

COMMITTENTE:

RFI RETE FERROVIARIA ITALIANA
GRUPPO FERROVIE DELLO STATO ITALIANE

PROGETTAZIONE:

ITALFERR
GRUPPO FERROVIE DELLO STATO ITALIANE

CUP: J84H17000480001
CUP: J47I09000030009

U.O. INFRASTRUTTURE NORD

PROGETTO DEFINITIVO

POTENZIAMENTO DELLA LINEA MILANO - GENOVA
QUADRUPLICAMENTO TRATTA MILANO ROGOREDO - PAVIA
FASE 1 - QUADRUPLICAMENTO MI ROGOREDO - PIEVE EMANUELE

TRACCIATI

Planimetria di macrofase 3 - Tav. 1/2

SCALA: 1:2.000

COMMESSA	LOTTO	FASE	ENTE	TIPO DOC.	OPERA/DISCIPLINA	PROGR.	REV.
NM0Z	10	D	26	P6	1F03 04	001	A

Rev.	Descrizione	Redatto	Data	Verificato	Data	Approvato	Data	Autorizzato Data
A	Emissione esecutiva	G.Bruno	Dicembre 21	G. Tocci	Dicembre 21	N. Sciascia	Dicembre 21	dott. ing. Giovanni Lanzi Ordine degli Ingegneri della Provincia di Roma n. A 20845

File: nm0z1 1 D 26 P6 F 03 0 4 001 A.DWG

n. Elab.: