


- BINARIO IN QUADRUPPLICAMENTO
- BINARIO ESISTENTE
- CANALI CONSORZIO VILLORESI
- FIUME LAMBRO
- CANALI IRRIGUI SECONDARI

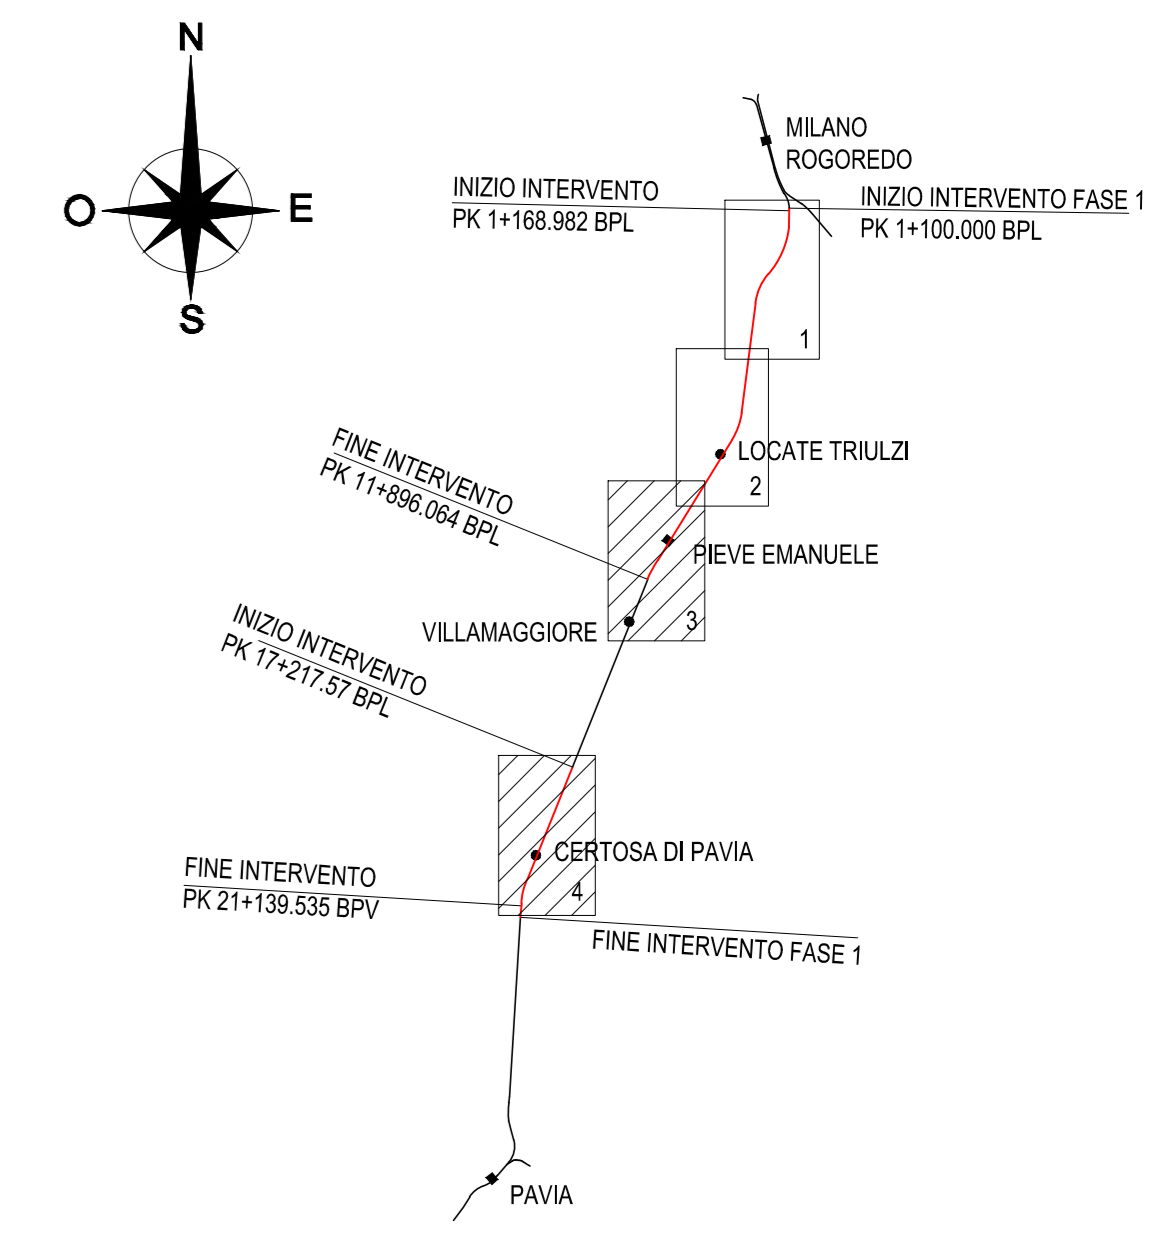

NOTA: le opere minori indicate sono prolungamenti delle opere esistenti se non diversamente indicato (nuovo tombino); le dimensioni sono relative all'opera di progetto (prolungamento/nuovo tombino)

COMMITTENTE: **RFI** RETE FERROVIARIA ITALIANA GRUPPO FERROVIE DELLO STATO ITALIANE

PROGETTAZIONE: **ITALFERR** INFRASTRUTTURE FERROVIARIE

CUP: J4710900030009

U.O. INFRASTRUTTURE NORD

PROGETTO DEFINITIVO

POTENZIAMENTO DELLA LINEA MILANO - GENOVA
 QUADRUPPLICAMENTO TRATTA MILANO ROGOREDO - PAVIA
 FASE 1 - QUADRUPPLICAMENTO MI ROGOREDO - PIEVE EMANUELE

IDRAULICA - INQUADRAMENTO

Corografia assetto idraulico di dettaglio - Tav. 2/2

SCALA: 1:5000

COMMESSA	LOTTO	FASE	ENTE	TIPO DOC.	OPERA/DISCIPLINA	PROGR.	REV.
NM02	10	D	26	C5	I00001	002	A

Rev.	Descrizione	Redatto	Data	Verificato	Data	Approvato	Data	Autografo
A	EMISSIONE ESECUTIVA	...	NOVEMBRE 2018	...	NOVEMBRE 2018	...	NOVEMBRE 2018	...

File: NM02102NCSD0001002A.DWG n. Etab.: ...

TAV. 3

TAV. 4