

NOTE GENERALI

NOTE:
TUTTI I DISTRIBUTORI ATTIVI PRESSO IL PONTE SONO POSTI NELLE STAZIONI OMT SUD DEL PONTE PER LA POSIZIONE SUD DEL PONTE. PER IL RIFERIMENTO AL DISEGNO CG1000-P1RDPIT-S9SC0000000-09

ELABORATI DI RIFERIMENTO:

- CG1000-P1RDPIT-S9SC0000000-02 SISTEMA DI TRASMISSIONE DATI - PRINCIPI PASSIVA INFRASTRUTTURA DORSALE PASSIVA
- CG1000-P1RDPIT-S9SC0000000-03 SISTEMA DI TRASMISSIONE DATI ORIZZONTALE PASSIVA INFRASTRUTTURA
- CG1000-P1RDPIT-S9SC0000000-04 SISTEMA DI TRASMISSIONE DATI COPERTURA INFRASTRUTTURA PASSIVA
- CG1000-P1RDPIT-S9SC0000000-05 SISTEMA DI TRASMISSIONE DATI - PRINCIPI - DISTRIBUZIONE PRINCIPALE INFRASTRUTTURA PASSIVA E ATTIVA
- CG1000-P1RDPIT-S9SC0000000-07 SISTEMA DI TRASMISSIONE DATI - PRINCIPI - DISTRIBUZIONE FIBRA OTTICA
- CG1000-P1RDPIT-S9SC0000000-08 SISTEMA DI TRASMISSIONE DATI - PRINCIPI GENERALI
- CG1000-P1RDPIT-S9SC0000000-09 SISTEMA DI TRASMISSIONE DATI - PRINCIPI - LOCALIZZAZIONE PUNTI DI ACCESSO

NOTES:

ALL ACTIVE DISTRIBUTOR AT THE BRIDGE ARE LOCATED IN THE OMT STATIONS ON THE BRIDGE. REFER TO DRAWING CG1000-P1RDPIT-S9SC0000000-09.

FOR DETAIL SPECIFICATION OF THE DIFFERENT COMPONENTS OF THE BRIDGE AREA NETWORK PLEASE REFER TO THE DESIGN REPORT CG1000-P50P1M4C300000000.

REFERENCES:

- CG1000-P1RDPIT-S9SC0000000-02 DATA COMMUNICATION - PRINCIPLE DRAWING PASSIVE BACKBONE INFRASTRUCTURE
- CG1000-P1RDPIT-S9SC0000000-03 DATA COMMUNICATION - PRINCIPLE DRAWING PASSIVE HORIZONTAL INFRASTRUCTURE
- CG1000-P1RDPIT-S9SC0000000-04 DATA COMMUNICATION - PRINCIPLE DRAWING COVERAGE ZONE OF PASSIVE INFRASTRUCTURE
- CG1000-P1RDPIT-S9SC0000000-05 DATA COMMUNICATION - PRINCIPLE DRAWING MAIN DISTRIBUTION FOR PASSIVE AND ACTIVE INFRASTRUCTURE
- CG1000-P1RDPIT-S9SC0000000-07 DATA COMMUNICATION - PRINCIPLE DRAWING FIBRE ENCLOSURE DISTRIBUTION
- CG1000-P1RDPIT-S9SC0000000-08 DATA COMMUNICATION - PRINCIPLE DRAWING GENERAL OVERVIEW
- CG1000-P1RDPIT-S9SC0000000-09 DATA COMMUNICATION - PRINCIPLE DRAWING LOCATION OF DISTRIBUTION POINTS

Stretto di Messina
Eurolink S.p.A.

**PONTE SULLO STRETTO DI MESSINA
PROGETTO DEFINITIVO**

EUROLINK S.P.A.
INGEGNERIA S.p.A. (Incorporated in Italy)
SOCIETA' ITALIANA PER CONGOMITTE FONICOLA S.p.A. (Incorporated in Italy)
CORPORATION INCORPORATED IN ITALY (Incorporated in Italy)
ISHIKAWAJI HARIMA HARIYAMA HEAVY INDUSTRIES CO. LTD. (Incorporated in Japan)
A.C.I. S.C.S.P.A. - CONSORZIO STRETTO DI MESSINA

T. PROGETTISTA COMI Ing. E.M. Vige Dir. Ing. E. Rapp Ing. P.P. Marcheselli Dedice Ingegneria Milano n° 12408	T. COMPONENTE GENERALE Project Manager Direttore Generale e Direttore Tecnico (Ing. G. Faraminaglia)	T. DIRETTORE GENERALE STRETTO DI MESSINA Direttore Generale e Direttore Tecnico (Dott. P. Ciucci)
--	--	---

**OPERA D'ATTRAVERSAMENTO
IMPIANTI TECNOLOGICI
SPECIALI**


TRASMISSIONE DATI - PRINCIPI - ZONE DISTRIBUZIONE INFRASTRUTTURA PASSIVA E ATTIVA

SISTEMI DI COMUNICAZIONE


E10068_F0

ROV. DATA	REVISIONE	REDAZIONE	VERIFICA
10/07/2011	01	ING. G. FARAMINAGLIA	ING. G. FARAMINAGLIA
		ING. P. CIUCCI	ING. P. CIUCCI
		ING. E. RAPP	ING. E. RAPP
		ING. P. MARCHESELLI	ING. P. MARCHESELLI


**DISTRIBUTORE ATTIVO NELLATO
NORD DEL PONTE
ACTIVE DISTRIBUTOR AT THE
NORTH SIDE OF BRIDGE**

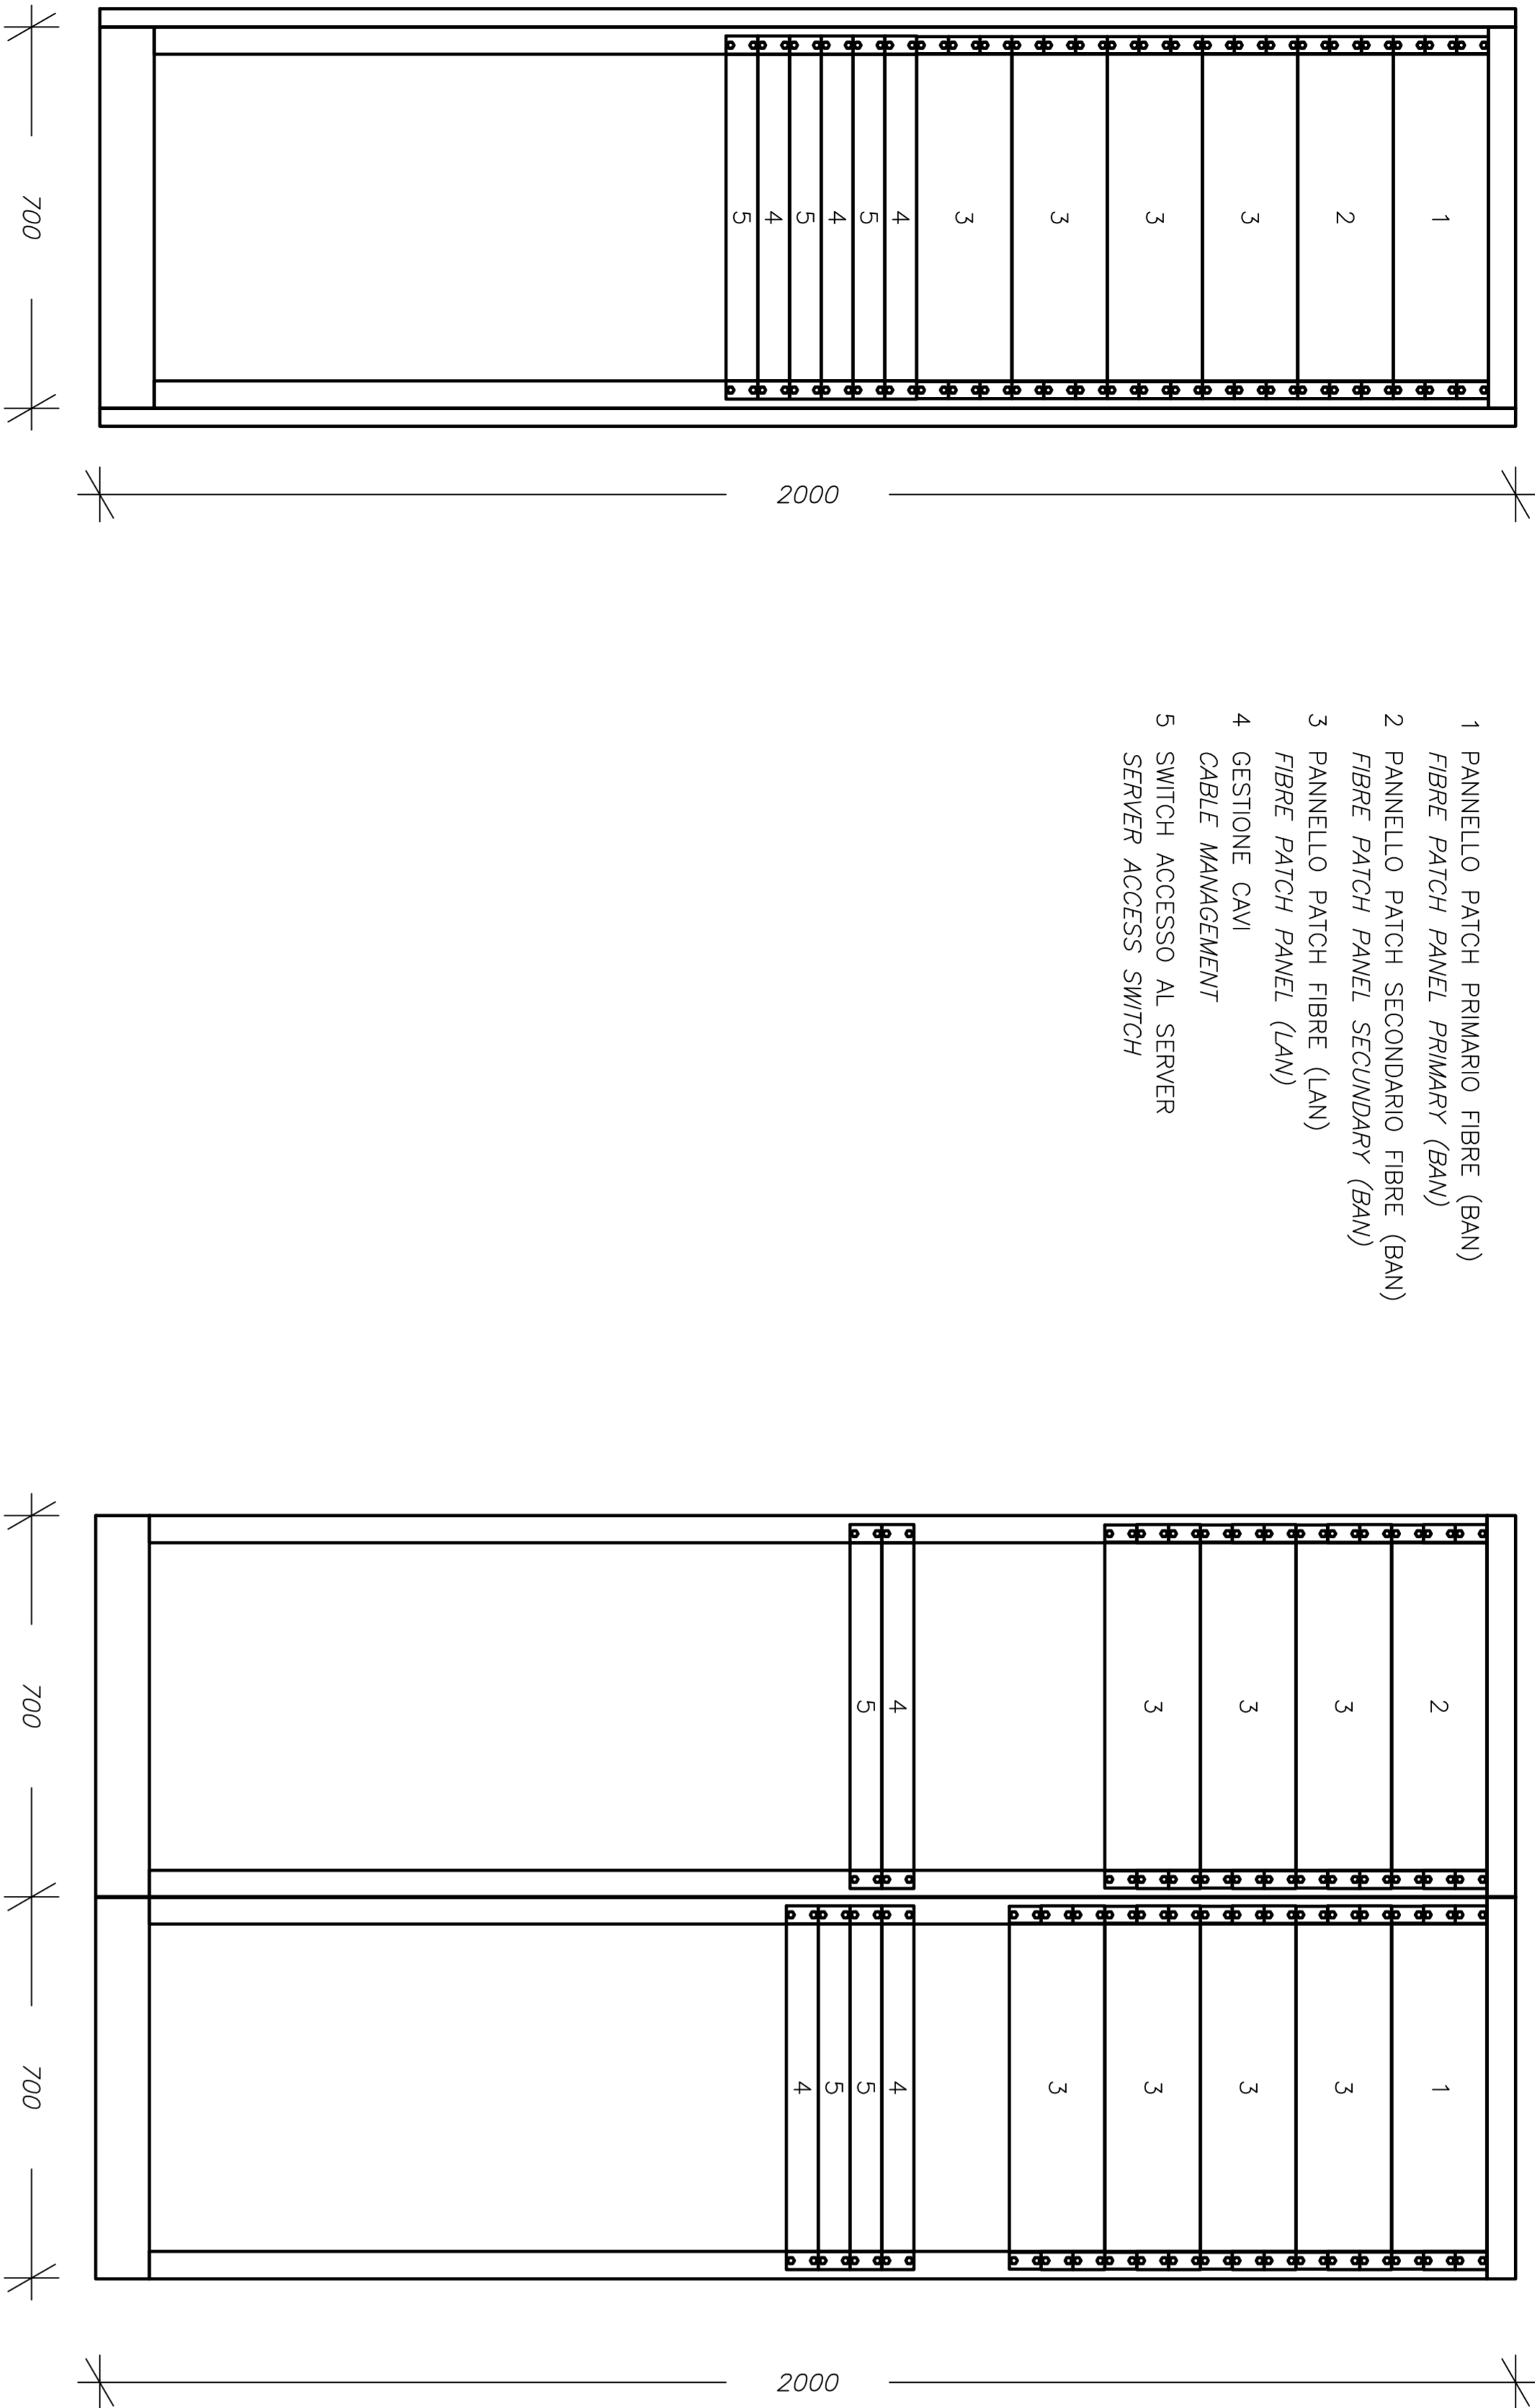

**DISTRIBUTORE ATTIVO NELLA STAZIONE DI SERVIZIO
LATO CALABRIA
ACTIVE DISTRIBUTOR IN UTILITY STATION
CALABRIA SIDE**

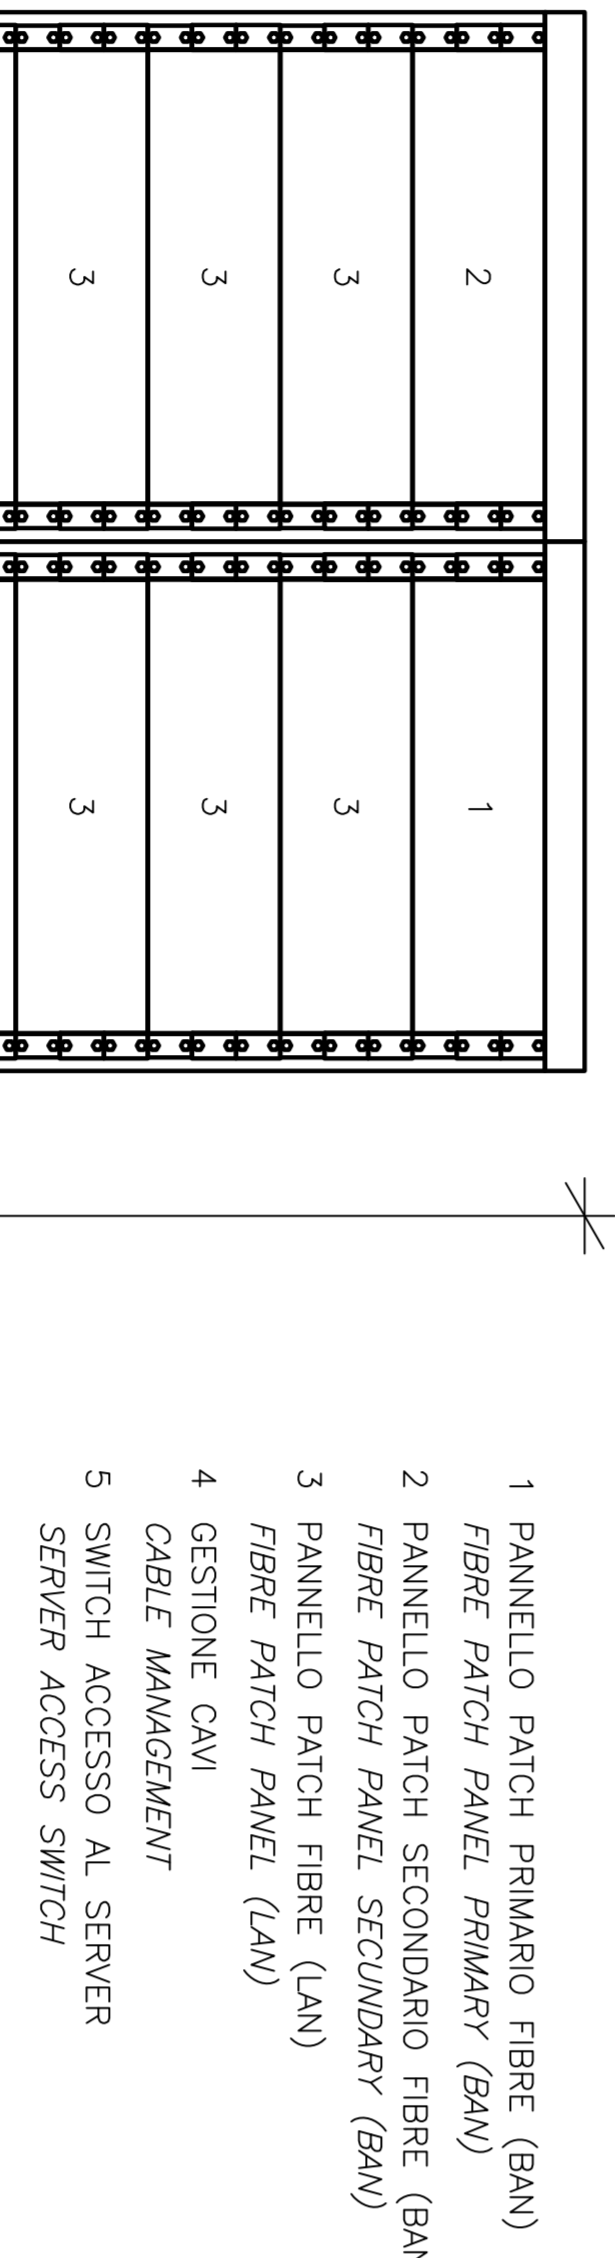

**DISTRIBUTORE ATTIVO NELLA STAZIONE DI SERVIZIO
LATO SICILIA
ACTIVE DISTRIBUTOR IN UTILITY STATION
SICILY SIDE**

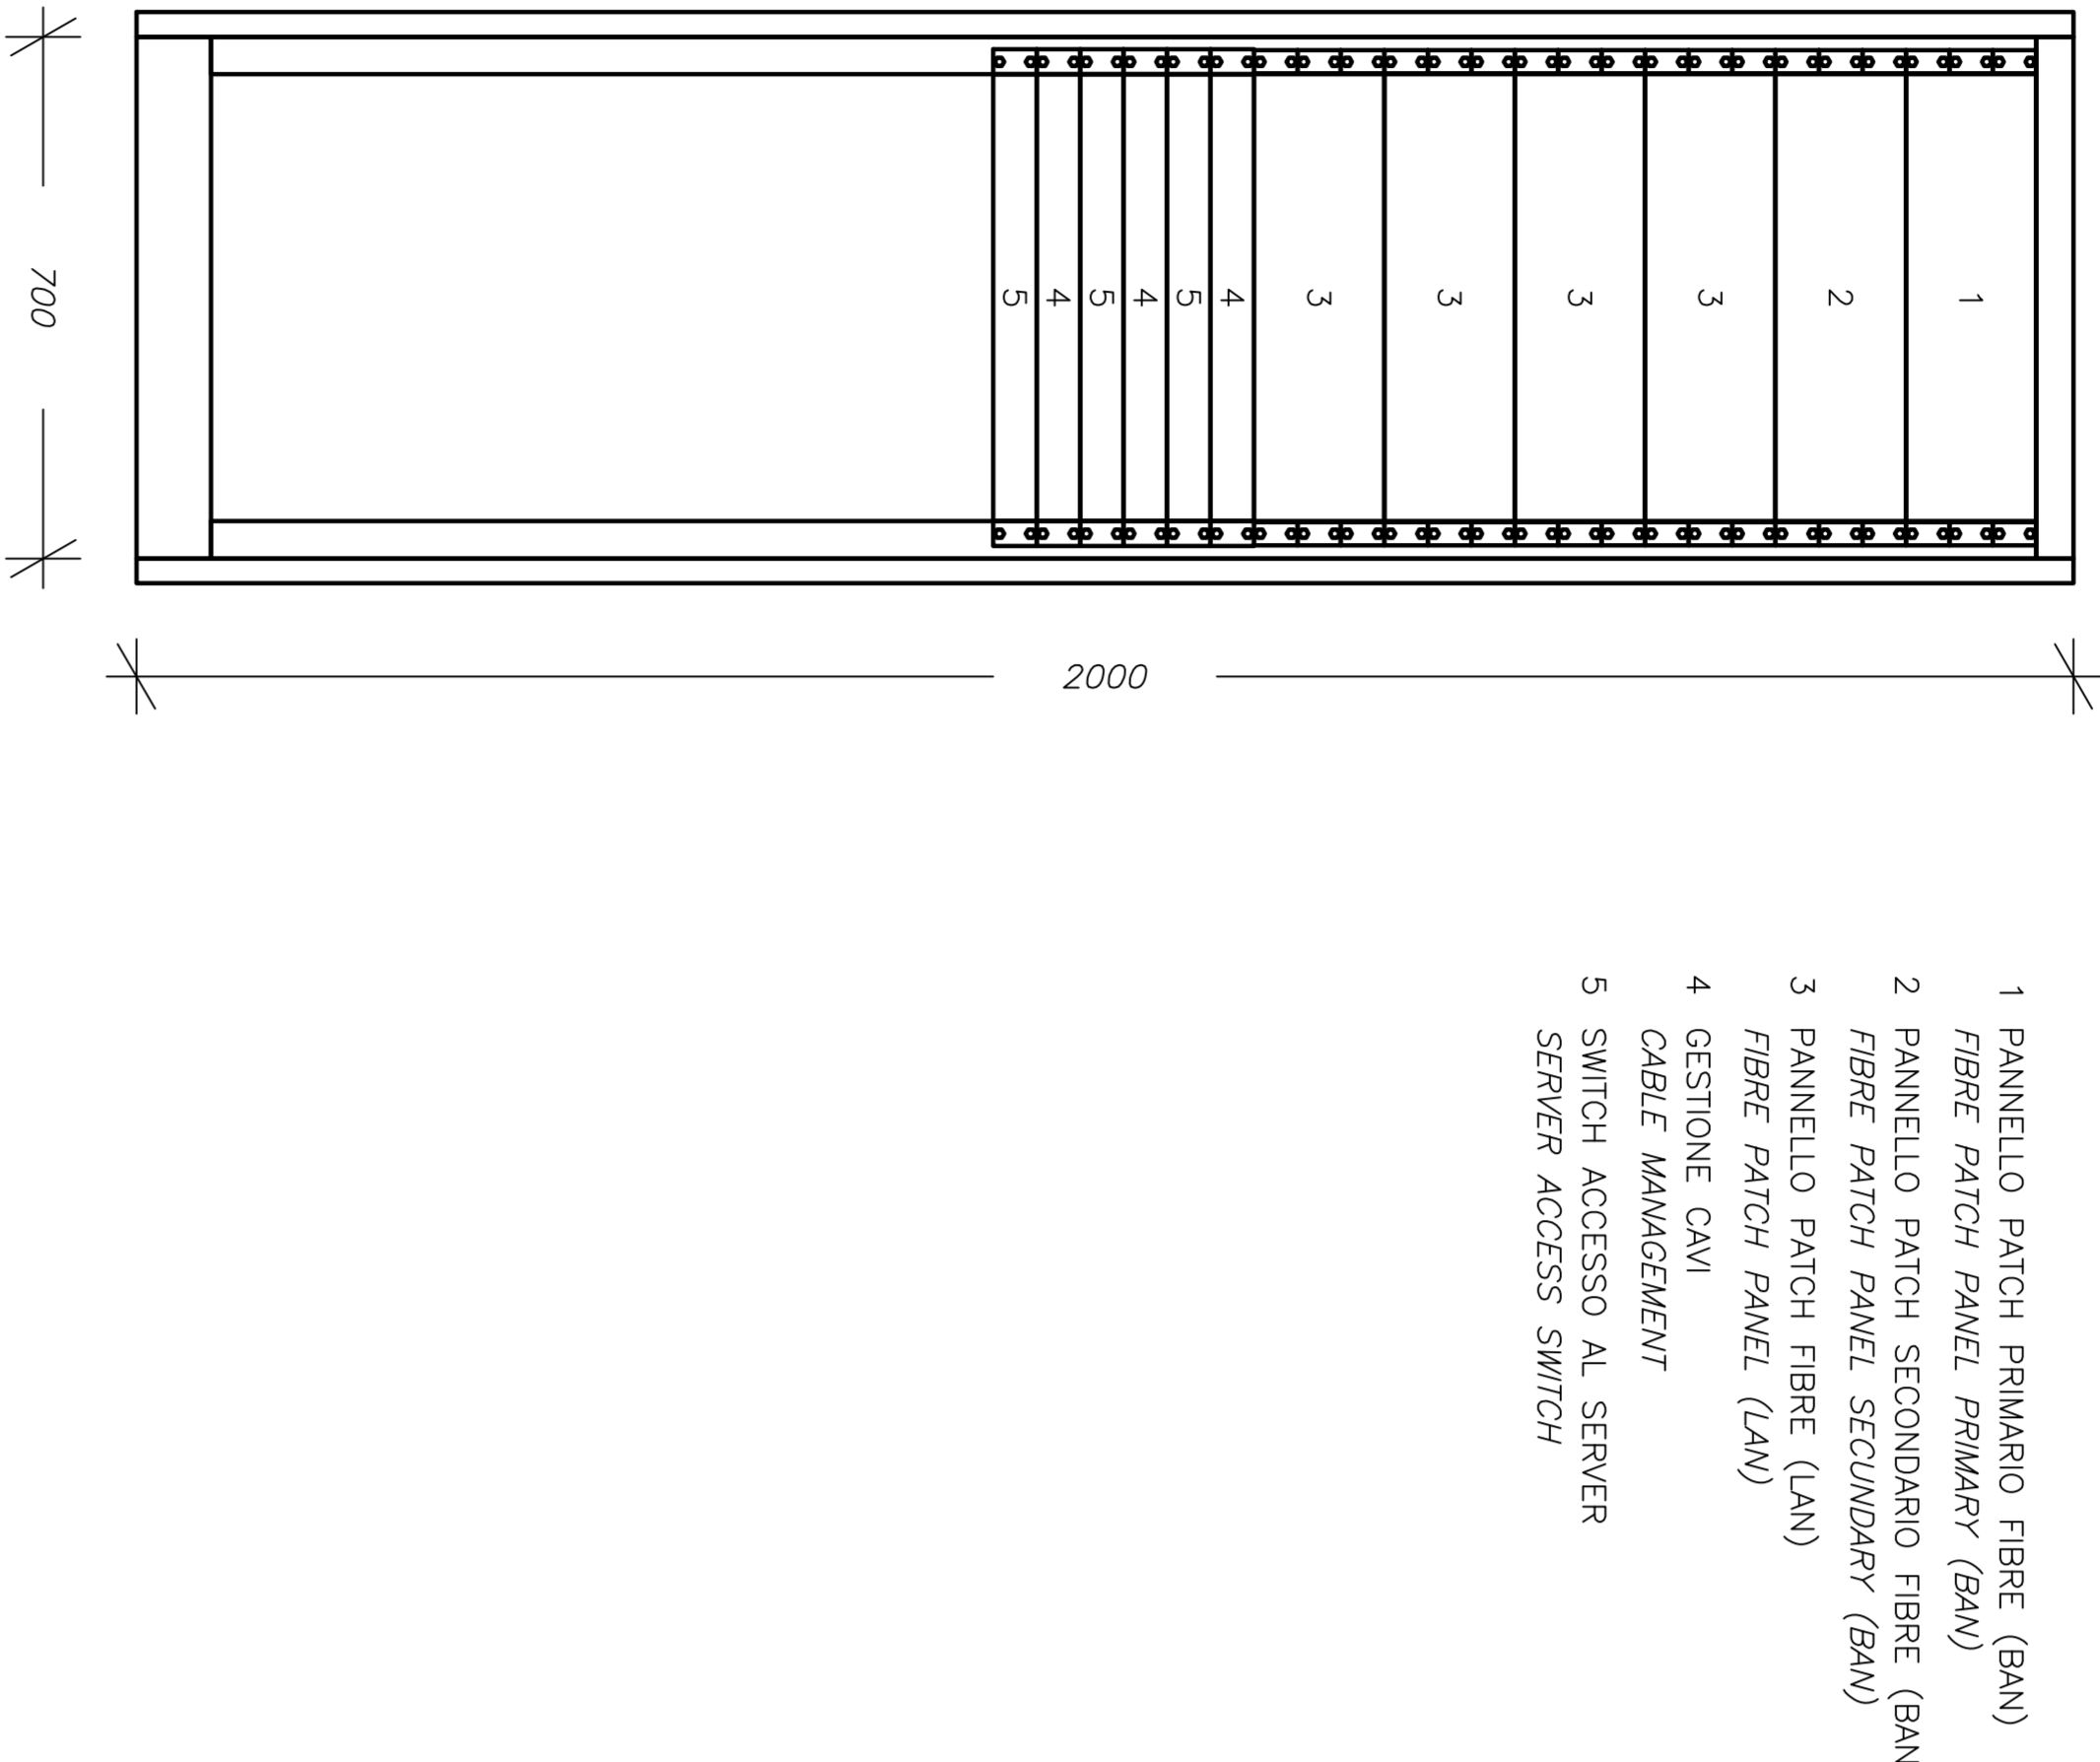

**DISTRIBUTORE ATTIVO NELLATO
SUD DEL PONTE
ACTIVE DISTRIBUTOR AT THE
SOUTH SIDE OF BRIDGE**

