SEZIONE 110

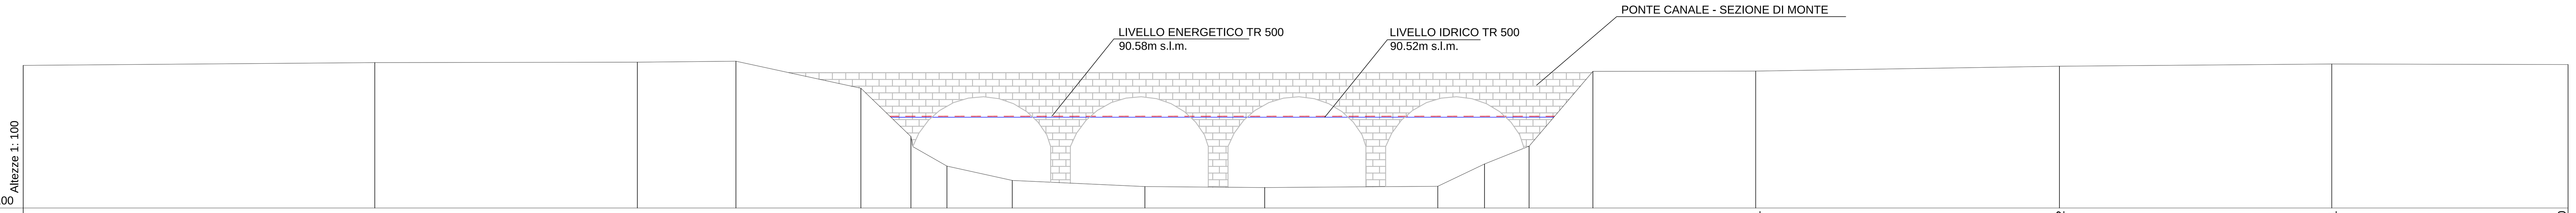

PROGRESSIVE TERRENO	0.00	21.41	37.40	43.40	54.02	54.07	56.26	60.24	68.32	75.62	86.15	89.00	91.71	95.61	105.51	124.02	140.61	155.00
PARZIALI TERRENO	21.41	15.99	6.00	7.62	3.05	2.19	3.97	8.08	7.3	10.54	2.85	2.71	3.89	9.91	18.5	16.59	14.39	
QUOTE TERRENO	93.67	93.84	93.87	93.93	92.28	89.34	87.55	86.67	86.31	86.25	86.32	87.68	88.76	93.31	93.33	93.62	93.76	93.73

SEZIONE 100

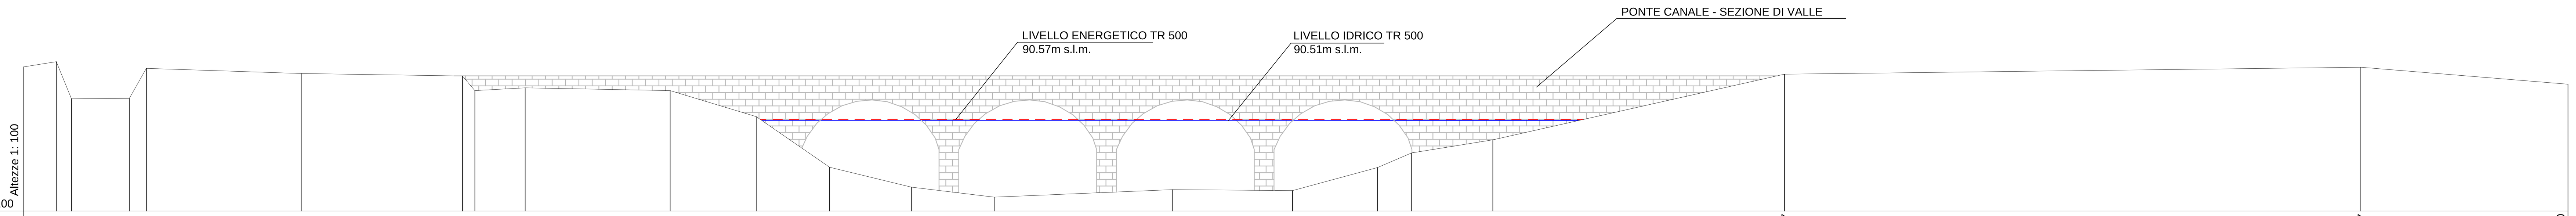

PROGRESSIVE TERRENO	0.00	2.02	2.94	6.46	7.50	16.93	26.76	27.51	30.57	39.40	44.64	49.11	54.09	59.14	70.01	77.31	82.49	84.56	89.51	107.27	142.37	155.00
PARZIALI TERRENO	0.92	3.52	1.04	9.43	9.83	0.75	3.06	8.83	5.24	4.47	5	5.03	10.87	7.3	5.18	2.07	4.95	17.76	35.1	12.63		
QUOTE TERRENO	93.77	94.09	91.83	91.86	93.69	93.37	93.22	92.34	92.50	92.33	90.75	87.67	86.46	85.85	86.31	86.25	82.49	85.54	89.34	93.33	93.76	92.72

SEZIONE 60

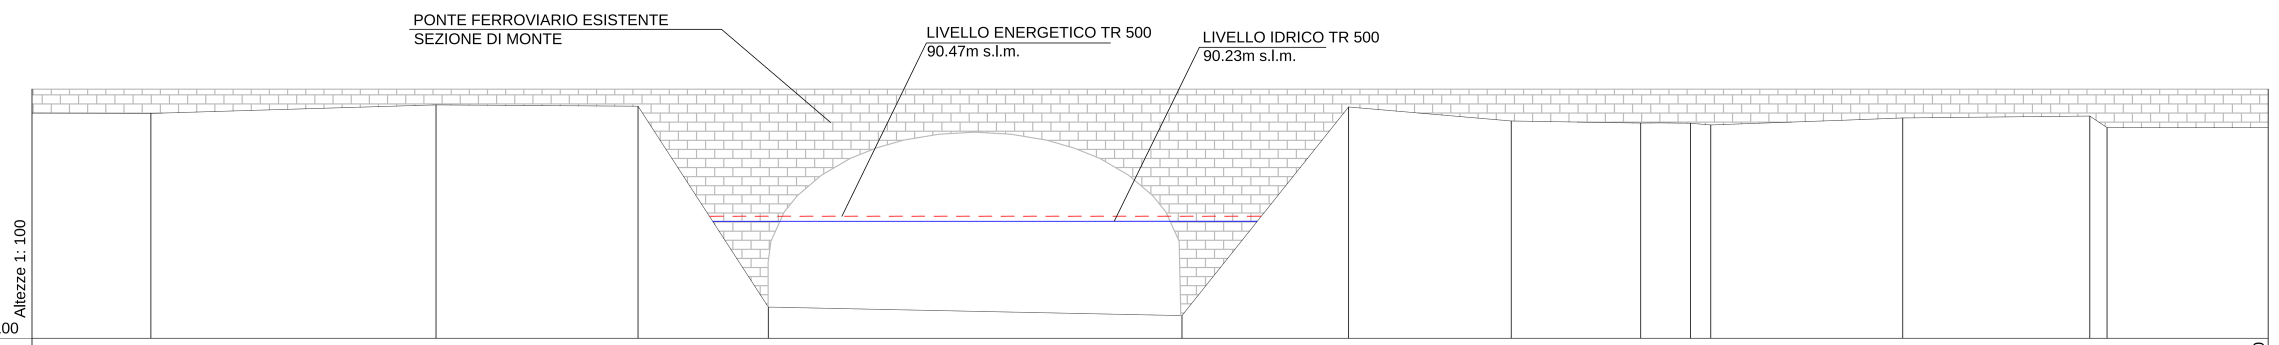

PROGRESSIVE TERRENO	0.00	5.32	18.07	27.10	32.93	51.42	58.89	66.15	71.95	75.08	83.66	92.03	92.80	100.00
PARZIALI TERRENO	5.32	12.75	9.04	5.83	18.5	7.45	7.27	5.8	3.13	8.58	8.37	0.77	7.2	
QUOTE TERRENO	95.07	95.06	95.44	95.38	86.39	86.01	95.34	94.72	94.62	94.54	94.85	94.94	94.42	94.42

SEZIONE 50

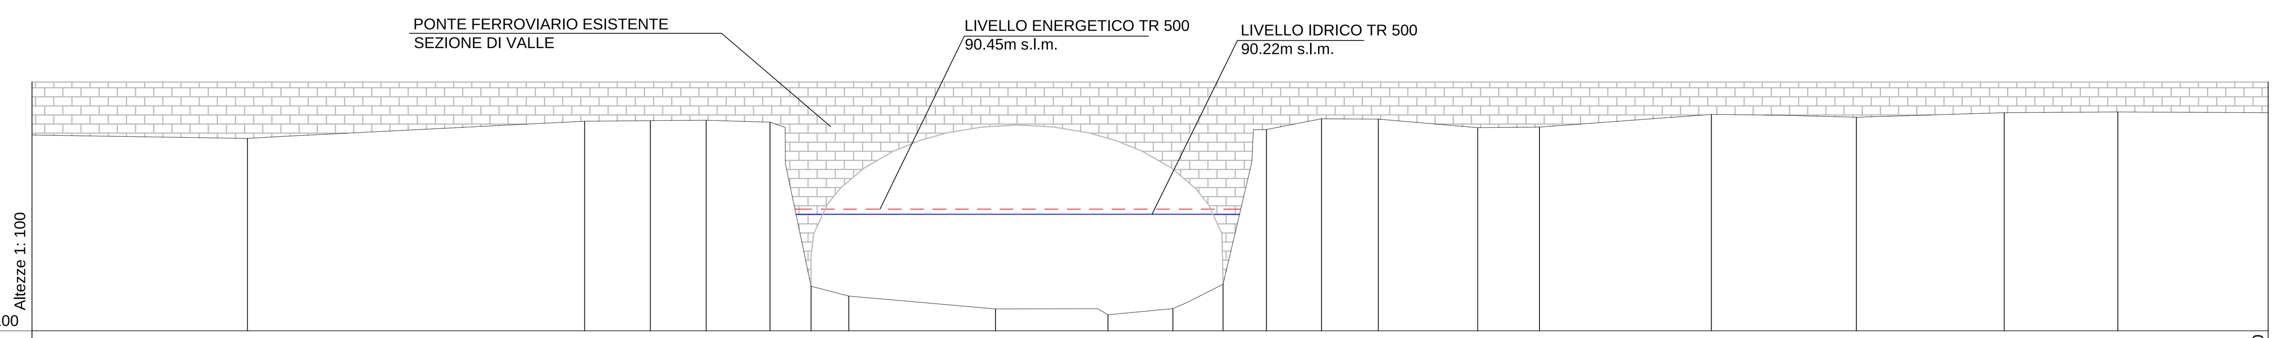

PROGRESSIVE TERRENO	0.00	9.64	24.72	27.65	30.15	33.01	34.84	36.52	43.09	48.12	51.02	53.27	55.21	57.67	60.21	64.65	67.42	75.10	81.59	88.20	93.28	100.00
PARZIALI TERRENO	9.64	15.08	2.93	2.5	2.86	1.83	1.68	6.57	5.03	2.91	2.24	1.94	2.5	2.5	4.45	2.76	7.69	6.48	6.61	5.08	6.72	
QUOTE TERRENO	93.77	93.62	94.39	94.41	94.43	94.35	87.00	86.57	85.98	85.72	85.99	87.09	94.01	94.49	94.48	94.10	94.12	94.70	94.56	94.77	94.80	94.77

SEZIONE 47

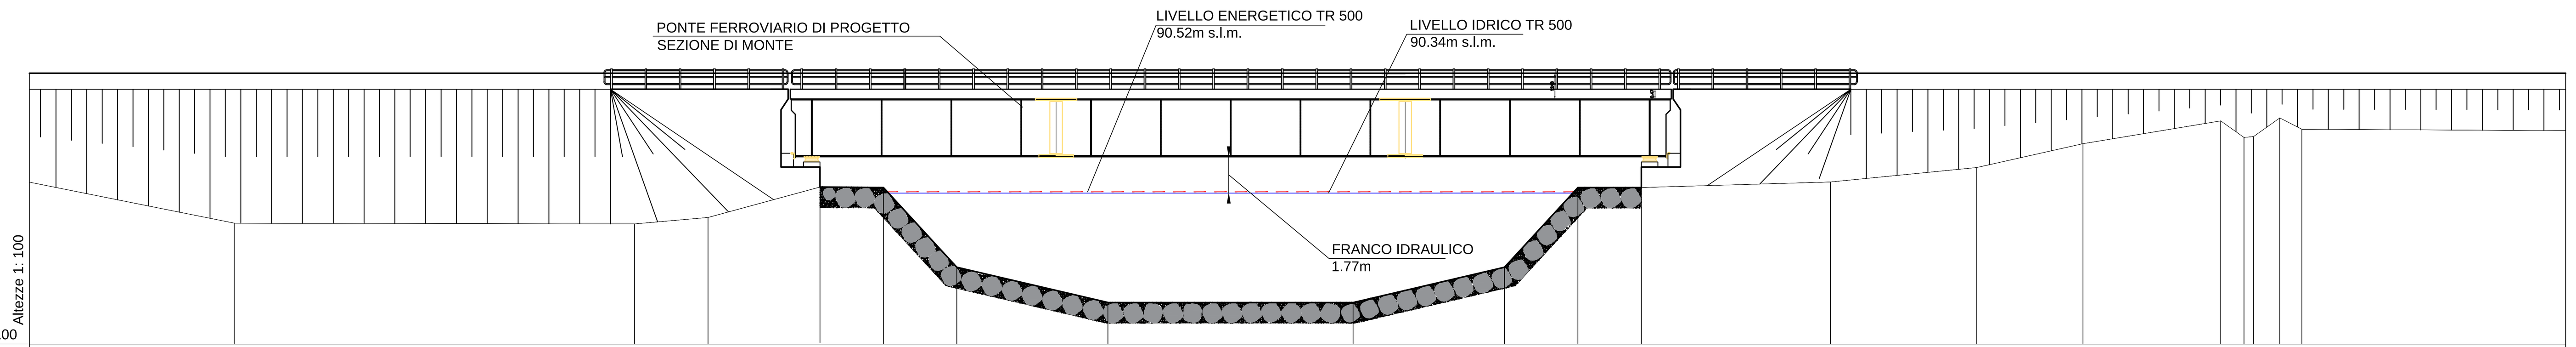

PROGRESSIVE TERRENO	0.00	10.00	29.47	33.05	38.50	43.95	47.53	54.89	66.83	74.21	77.79	80.88	90.09	97.21	102.38	109.09	110.23	110.69	111.97	113.05	125.89
PARZIALI TERRENO	10.00	19.47	3.58	5.45	5.45	3.58	7.36	11.94	7.38	3.58	3.09	9.21	7.12	5.17	6.71	1.14	0.46	1.28	1.08	12.84	
QUOTE TERRENO	90.87	88.87	88.84	89.15	90.61	90.61	86.73	85.01	85.01	86.73	90.61	90.61	90.88	91.58	93.62	83.86	83.05	83.09	83.99	83.45	83.38

SEZIONE 43

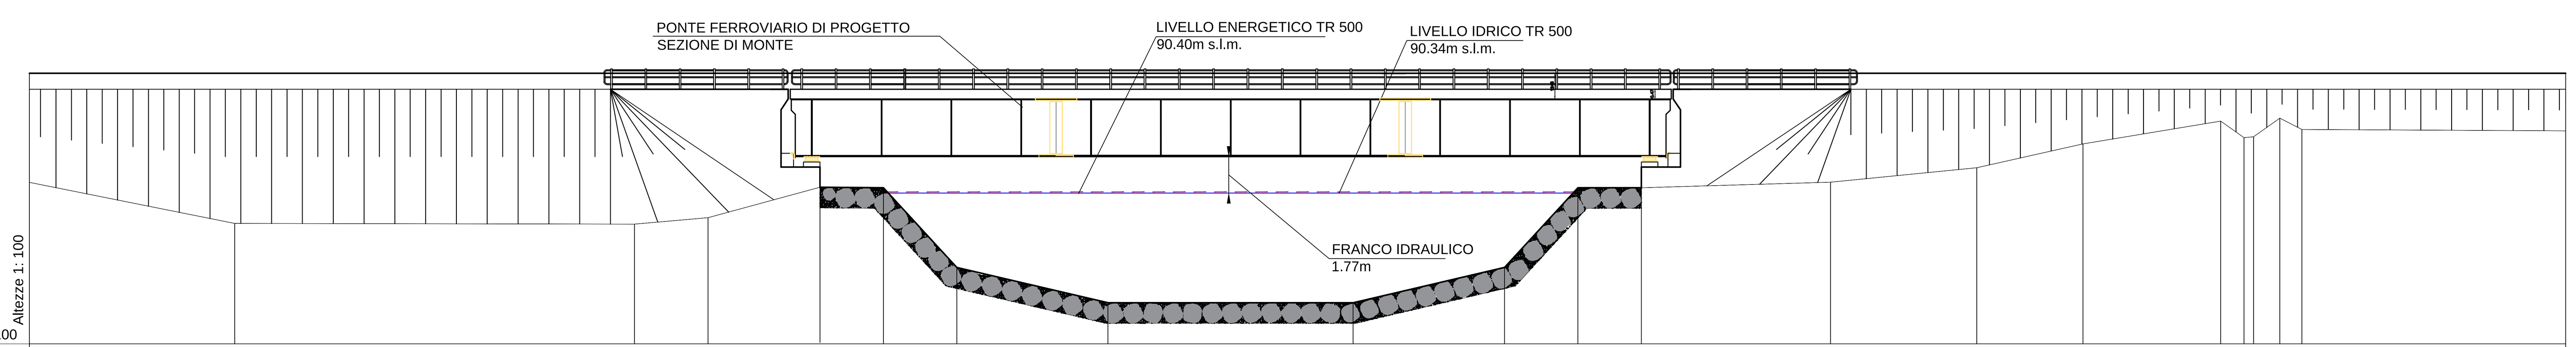

PROGRESSIVE TERRENO	0.00	10.00	29.47	33.05	38.50	43.95	47.53	54.89	66.83	74.21	77.79	80.88	90.09	97.21	102.38	109.09	110.23	110.69	111.97	113.05	125.89
PARZIALI TERRENO	10.00	19.47	3.58	5.45	5.45	3.58	7.36	11.94	7.38	3.58	3.09	9.21	7.12	5.17	6.71	1.14	0.46	1.28	1.08	12.84	
QUOTE TERRENO	90.86	88.86	88.83	89.14	90.60	90.60	86.73	85.00	85.00	86.72	90.60	90.60	90.87	91.57	93.62	83.85	83.04	83.08	83.98	83.44	83.37

LIVELLO ENERGETICO TR 500

LIVELLO IDRICO TR 500

COMMITTENTE:

PROGETTAZIONE:

CUP: J47I09000030009

U.O. INFRASTRUTTURE NORD

PROGETTO DEFINITIVO

POTENZIAMENTO DELLA LINEA MILANO - GENOVA
QUADRUPLICAMENTO TRATTA MILANO ROGOREDO - PAVIA
FASE 1 - QUADRUPLICAMENTO MI ROGOREDO - PIEVE EMANUELE

LAMBRO MERIDIONALE

Fiume Lambro Meridionale - Sezioni trasversali significative
con livelli post operam Tr 500 anni

SCALA: 1:100/100

COMMESSA	LOTTO	FASE	ENTE	TIPO DOC.	OPERA/DISCIPLINA	PROGR.	REV.
NM0Z	10	D	26	W7	ID0002	002	0

Rev.	Descrizione	Redatto	Data	Verificato	Data	Approvato	Data	Autorizzato Data
0	EMISSIONE PER COMMENTI	CONSORZIO INTEGRA	NOVEMBRE 2018	M. Ventura	NOVEMBRE 2018	S. Borelli	NOVEMBRE 2018	F. Sacchi NOVEMBRE 2018

ITALFERR - UO INFRASTRUTTURE NORD
Dott. Ing. Francesco Sacchi
Ordine degli Ingegneri della Provincia di Roma
n. 21372 Sez. A

File: NM0Z10D26W7ID0002002A.DWG

n. Elab.: