NUMERO SEZIONI	10	20	30	40	43	47	50	60	70	80	90	100	110	120	130	140
QUOTE FONDO	85.66	85.67	85.66	85.25	85.35	85.45	85.72	86.01	85.83	86.06	86.58	85.85	86.25	86.54	86.48	85.72
ETTOMETRICHE	0	1	2	3	4				5	6		7		8	9	10
DISTANZE PARZIALI	157.00	113.00	90.40	32.60	16.00	4.00	15.00	96.00	56.00	68.00	65.10	8.00	50.90	83.00	130.00	124.00
PROGRESSIVE	0.00	157.00	270.00	360.40	393.00	409.00	413.00	428.00	524.00	580.00	648.00	713.10	721.10	772.00	855.00	985.00
QUOTA LIVELLO IDRICO Tr500	90.20	90.26	90.31	90.33	90.34	90.34	90.22	90.23	90.45	90.44	90.45	90.51	90.52	90.54	90.62	90.72
CARICO TOTALE Tr500	90.24	90.30	90.37	90.40	90.40	90.40	90.45	90.47	90.51	90.52	90.55	90.57	90.58	90.60	90.66	90.75
ARGINE DESTRO	90.24	90.19	89.98	90.18	90.03	91.18	94.37	95.34	93.47	96.67	93.71	93.63	93.63	93.92	93.16	94.74
ARGINE SINISTRO	89.45	89.24	89.72	89.52	89.48	91.38	94.30	95.31	89.84	90.53	92.73	93.56	93.80	94.03	94.05	94.20

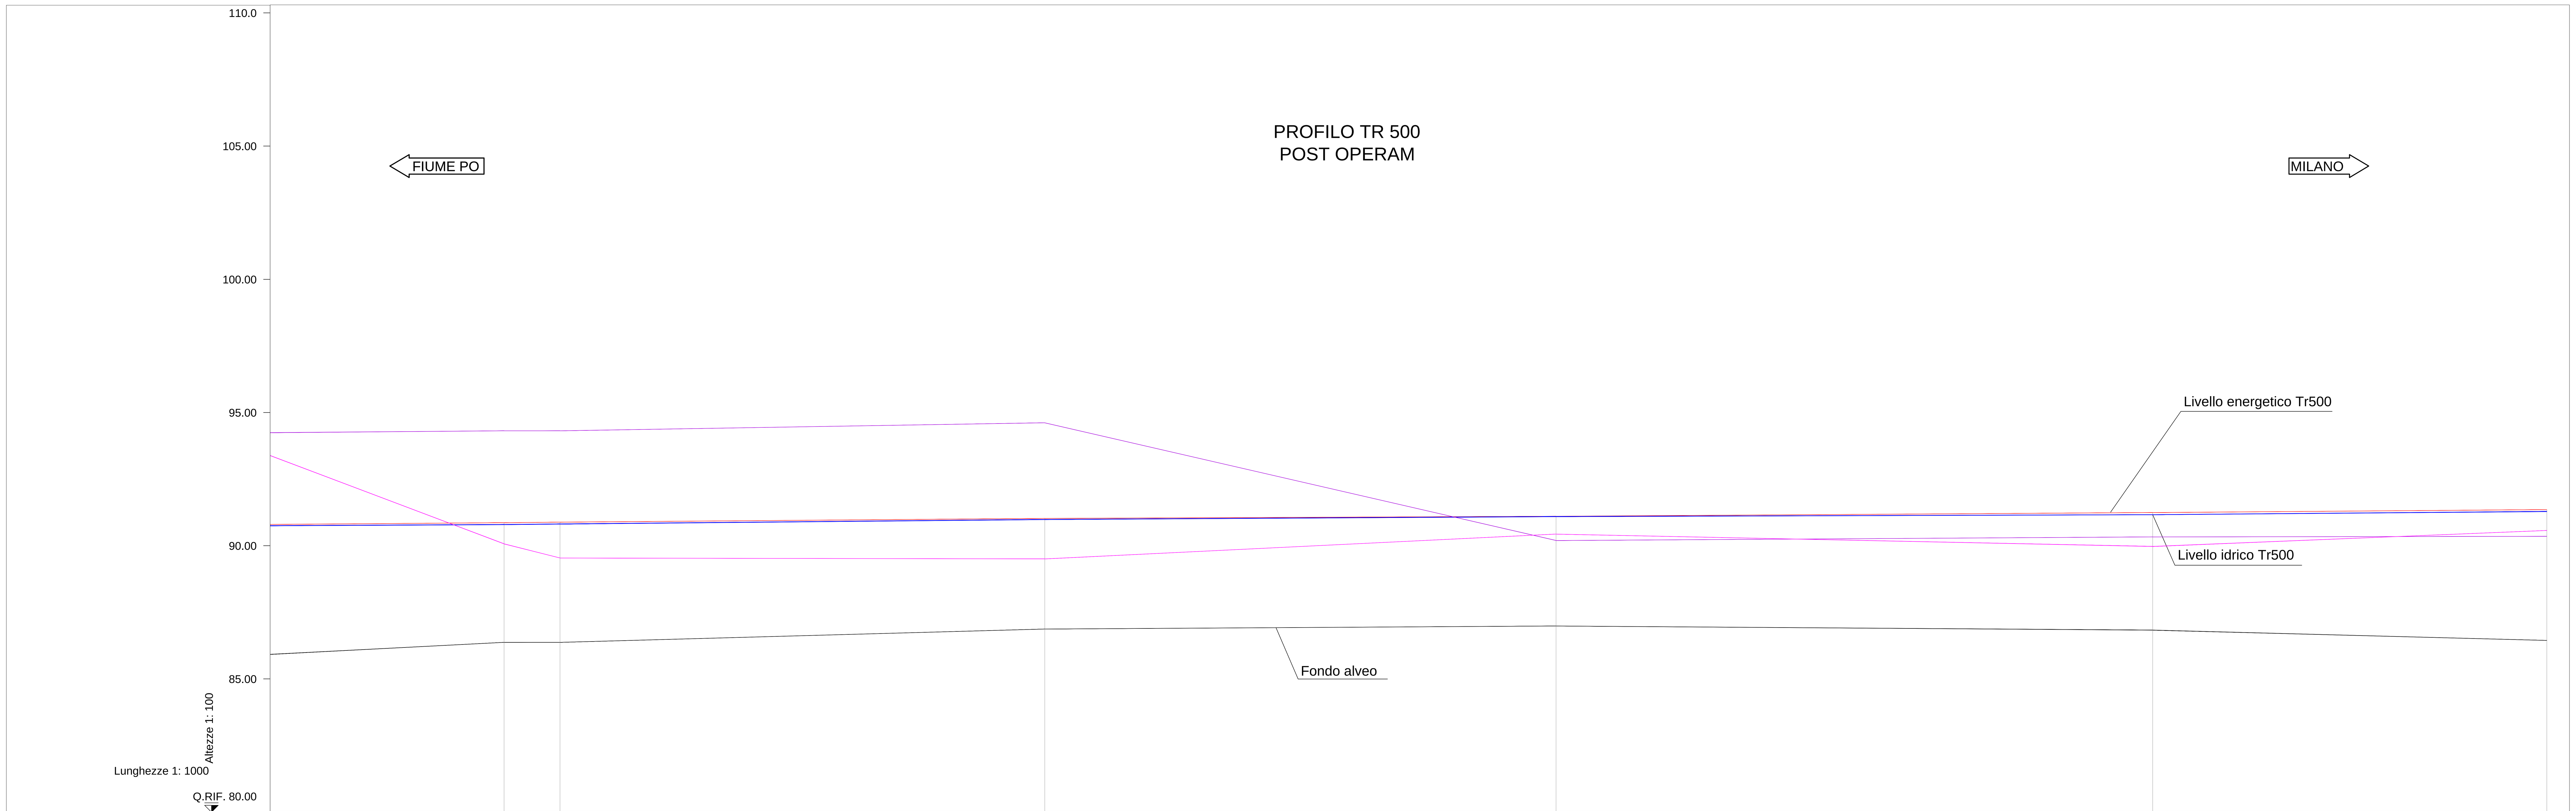

NUMERO SEZIONI		150	160	170	180	190	200
QUOTE FONDO		86.36	31.73	86.86	86.97	86.82	86.43
ETTOMETRICHE		11	12	13	14, 15	16, 17	18
DISTANZE PARZIALI	124.00	21.00	182.00	192.00	224.00	148.00	
PROGRESSIVE		1109.00	1130.00	1312.00	1504.00	1728.00	1876.00
QUOTA LIVELLO IDRICO Tr500		90.78	90.80	90.97	91.08	91.15	91.27
CARICO TOTALE Tr500		90.85	90.87	91.01	91.09	91.23	91.34
ARGINE DESTRO		90.06	89.52	89.49	90.42	89.96	90.56
ARGINE SINISTRO		94.30	94.30	94.60	90.18	90.32	90.34

COMMITTENTE:

RFI RETE FERROVIARIA ITALIANA
GRUPPO FERROVIE DELLO STATO ITALIANE

PROGETTAZIONE:

ITALFERR
GRUPPO FERROVIE DELLO STATO ITALIANE

CUP: J47I09000030009

U.O. INFRASTRUTTURE NORD

PROGETTO DEFINITIVO

POTENZIAMENTO DELLA LINEA MILANO - GENOVA
QUADRUPLICAMENTO TRATTA MILANO ROGOREDO - PAVIA
FASE 1 - QUADRUPLICAMENTO MI ROGOREDO - PIEVE EMANUELE

LAMBRO MERIDIONALE

Fiume Lambro Meridionale- Profilo idraulico post operam per Tr 500 anni

SCALA: 1:100/1:1000

COMMESSA	LOTTO	FASE	ENTE	TIPO DOC.	OPERA/DISCIPLINA	PROGR.	REV.
NM0Z	10	D	26	F7	ID0002	002	A

Rev.	Descrizione	Redatto	Data	Verificato	Data	Approvato	Data	Autorizzato Data
A	EMISSIONE ESECUTIVA	CONSORZIO INTEGRA	NOVEMBRE 2018		NOVEMBRE 2018		NOVEMBRE 2018	ITALFERR - UO INFRASTRUTTURE NORD Dott. Ing. Francesco Sacchi Ordine degli Ingegneri della Provincia di Roma n. 23372 Sez. A

File: NM0Z10D26F7ID0002002A.DWG

n. Elab.: