
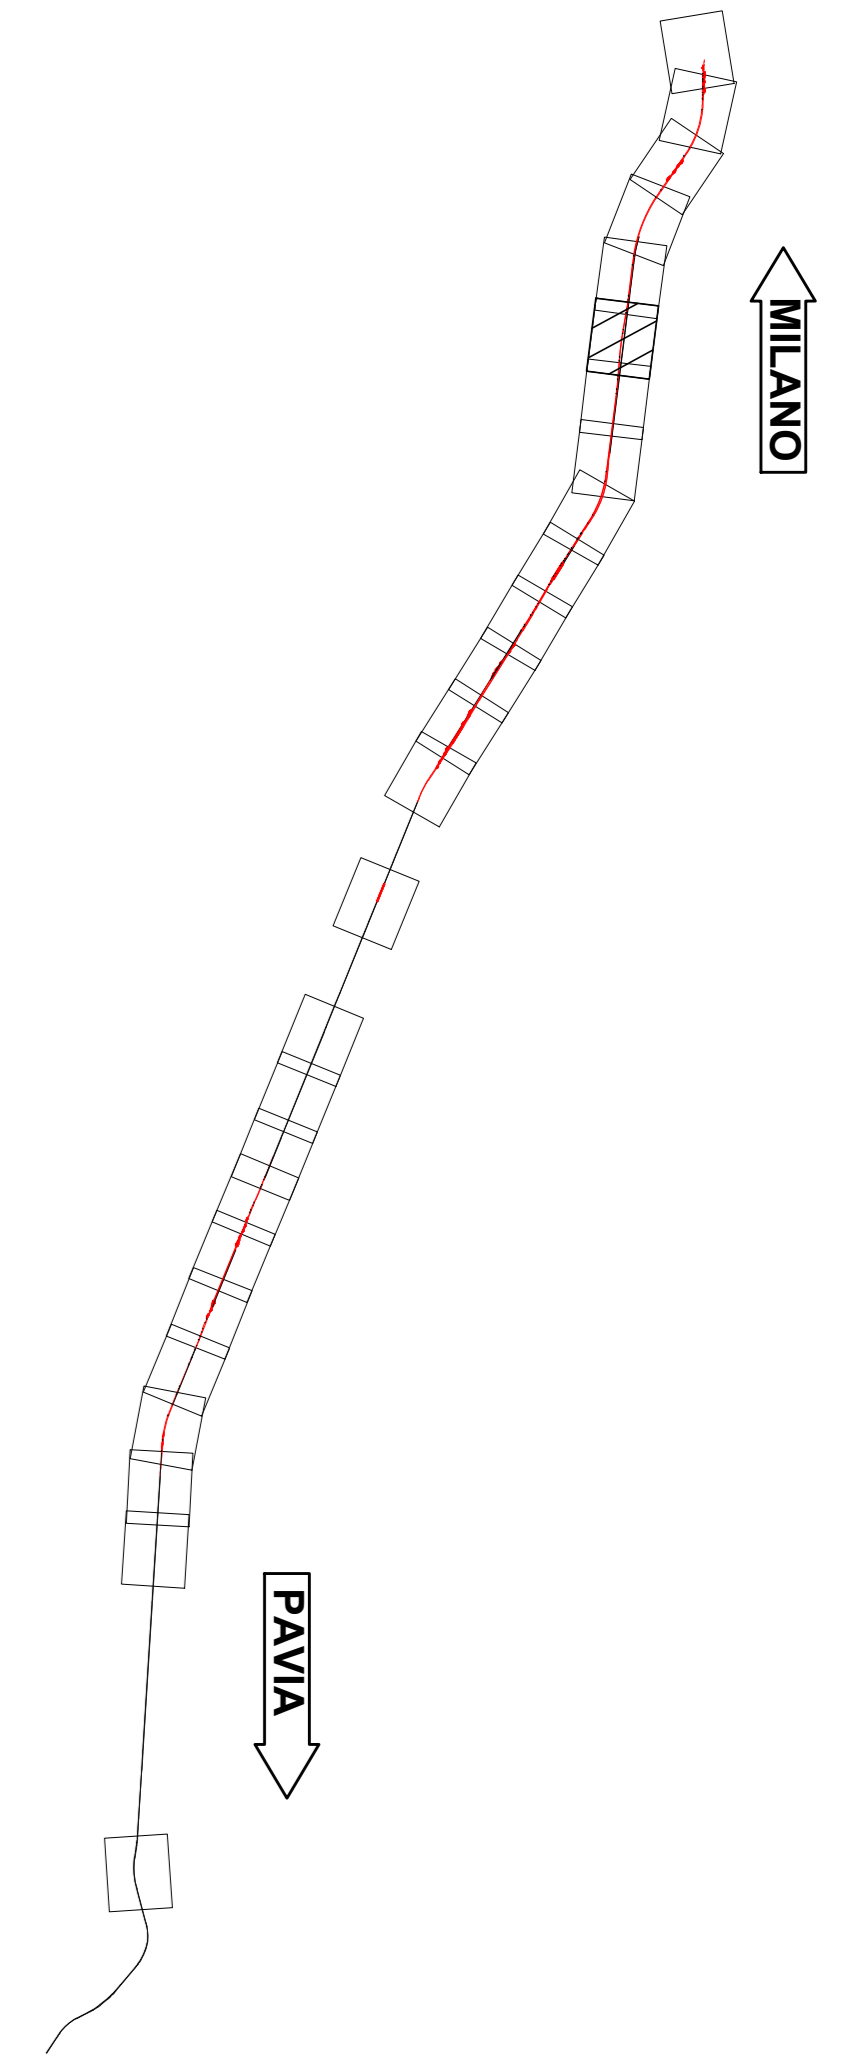


KEY PLAN

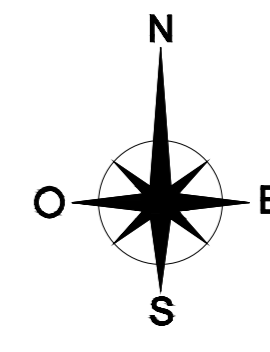

MILANO

COMUNE: SAN GIULIANO MILANESE

PAVIA

LEGENDA

- KILOMETRICA
- ETTOMETRICA
- PROGRESSIVA
- BINARIO PARI LENTO
- BINARIO PARI VELOCE
- BINARIO DI PROGETTO
- BINARIO DEMOLITO
- DEMOLIZIONI
- BARRIERA ANTIRUMORE
- RECINZIONE
- RECINZIONE CON BARRIERA ANTIRUMORE
- TOMBINO
- DIREZIONE
- NORD



COMUNE: SAN DONATO MILANESE

LEGENDA IDRALICA

	FOSSO IN TERRA
	FOSSO DI GUARDIA RIVESTITO
	CANALETTA RETTANGOLARE GRIGLIATA
	POZZETTO 0.50x0.50 CON SCARICO IN TOMBINO
	POZZETTO 0.60x0.60 CON COLLETTORE IN CLS 0.30x0.30 PASSO P=30m
	SCARICO CON EMBRYO passo 10m
	POZZETTO IN CLS GRIGLIATO 2.00x1.00m H=1.50m PASSO 30x30m
	CASONECCHIO DRENANTE 0.60x0.60m H=1.50m CON TUBO FESSURATO IN PEAD 80/100
	POZZETTO IN CLS GRIGLIATO 0.60x0.60m H=1.80m CON TUBO DI SCARICO PER TROPPO PIENO IN PEAD 80/100 CON CLARET
	COLLETTORE IN PEAD
	POZZETTO IN CLS 1.00x1.00m H=2.00m SU BANCHINA CON TUBO CORRENTE IN PEAD 80/100

COMMITTENTE:

PROGETTAZIONE:

CUP: J4710900030009

U.O. INFRASTRUTTURE NORD

PROGETTO DEFINITIVO

POTENZIAMENTO DELLA LINEA MILANO - GENOVA

QUADRUPPLICAMENTO TRATTA MILANO ROGGERO - PAVIA

FASE 1 - QUADRUPPLICAMENTO MI ROGGERO - PIEVE EMANUELE

DRENAGGIO DI PIATTAFORMA

Planimetria sistemazioni idrauliche linea e drenaggio piattaforma - Tav. 3/17

SCALA: 1:1000

COMMESSA	LOTTO	FASE	ENTE	TIPO DOC.	OPERA/DISCIPLINA	PROGR.	REV.
NM0Z	10	D	26	P7	I00002	003	A

Rev.	Descrizione	Redatto	Data	Verificato	Data	Approvato	Data	Autografo
A	EMISSIONE ESECUTIVA		NOVEMBRE 2018		NOVEMBRE 2018			