
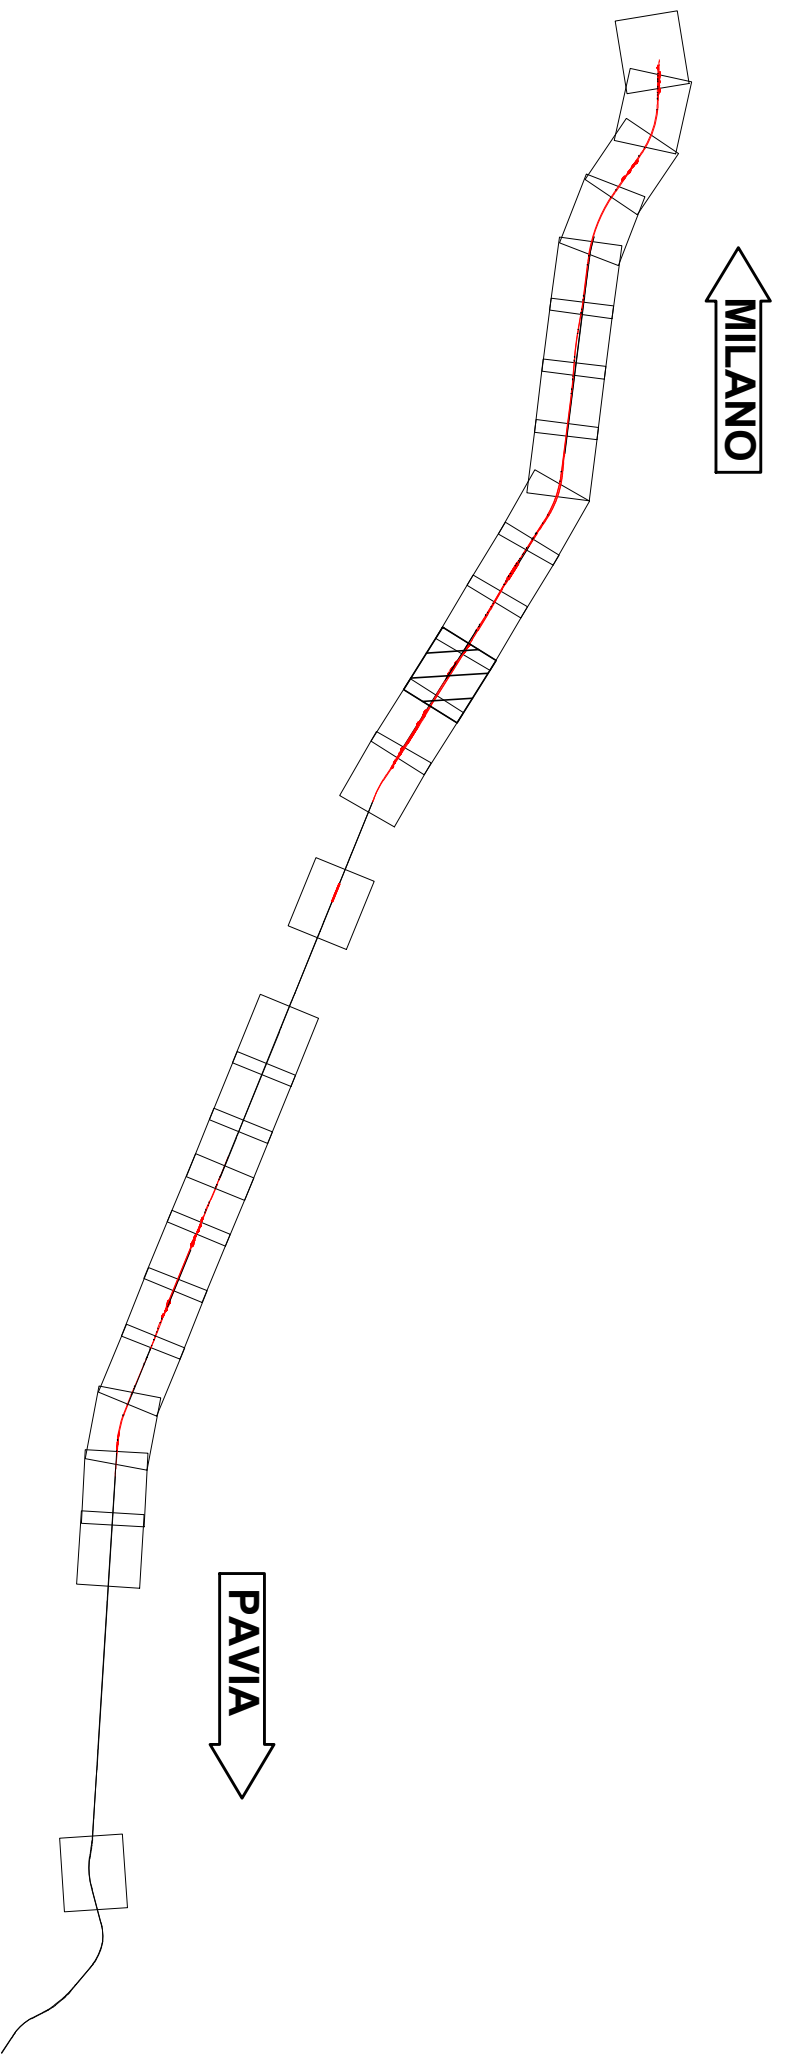


COMUNE: LOCATE DI TRIULZI

MILANO

PAVIA

KEY PLAN

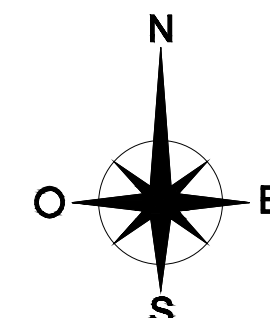

LEGENDA

- KILOMETRICA
- ETTOMETRICA
- PROGRESSIVA
- BINARIO PARI LENTO
- BINARIO PARI VELOCE
- BINARIO DI PROGETTO
- BINARIO DEMOLITO
- DEMOLIZIONI
- BARRIERA ANTIRUMORE
- RECINZIONE
- RECINZIONE CON BARRIERA ANTIRUMORE
- TOMBINO
- DIREZIONE
- NORD

COMMITTENTE:



PROGETTAZIONE:



CUP: J4710900030009

U.O. INFRASTRUTTURE NORD

PROGETTO DEFINITIVO

POTENZIAMENTO DELLA LINEA MILANO - GENOVA
QUADRUPPLICAMENTO TRATTA MILANO ROGOREDO - PAVIA
FASE 1 - QUADRUPPLICAMENTO MI ROGOREDO - PIEVE EMANUELE
DRENAGGIO DI PIATTAFORMA

Pianimetria sistemazioni idrauliche linea e drenaggio piattaforma - Tav. 9/17

SCALA:
1:1000

COMMESSA LOTTO FASE ENTE TIPO DOC. OPERA/DISCIPLINA Progr. REV.

NM0Z 10 D 26 P7 I D 0 0 0 2 0 0 9 A

Rev.	Descrizione	Redatto	Data	Verificato	Data	Approvato	Data	Autografo
0	EMISSIONE ESERCUTIVA		NOVEMBRE 2018		NOVEMBRE 2018		NOVEMBRE 2018	

File: I:\402102347\700002009A.DWG n. Ebb.: 1

LEGENDA IDRALICA

	FOSSO IN TERRA
	FOSSO DI GUARDIA RIVESTITO
	CANALETTA RETTANGOLARE GRIGLIATA
	POZZETTO 0.50x0.50 CON SCARICO IN TOMBINO
	POZZETTO 0.60x0.60 CON COLLETTORE IN CLS 60x60 PASSO P=30m
	SCARICO CON EMBORO passo 10m
	POZZETTO IN CLS GRIGLIATO 2.00x1.00m H=1.50m PASSO P=30m
	CASONECCHIO DRENANTE 8x8.00m H=1.50m CON TUBO FESSURATO IN PEAD 80x80
	POZZETTO IN CLS GRIGLIATO 0.60x0.60m H=1.50m CON TUBO DI SCARICO PER TROPPO PIENO IN PEG-80x80 CON CLARETE
	COLLETTORE IN PEAD
	POZZETTO IN CLS 1.00x1.00m H=1.50m SU BANCHINA CON TUBO CORRENTE IN PEAD 80x80

COMUNE: PIEVE EMANUELE