

MILANO



COMUNE: PIEVE EMANUELE

COMUNE: SIZIANO

PAVIA

COMUNE: LACCHIARELLA

KEY PLAN

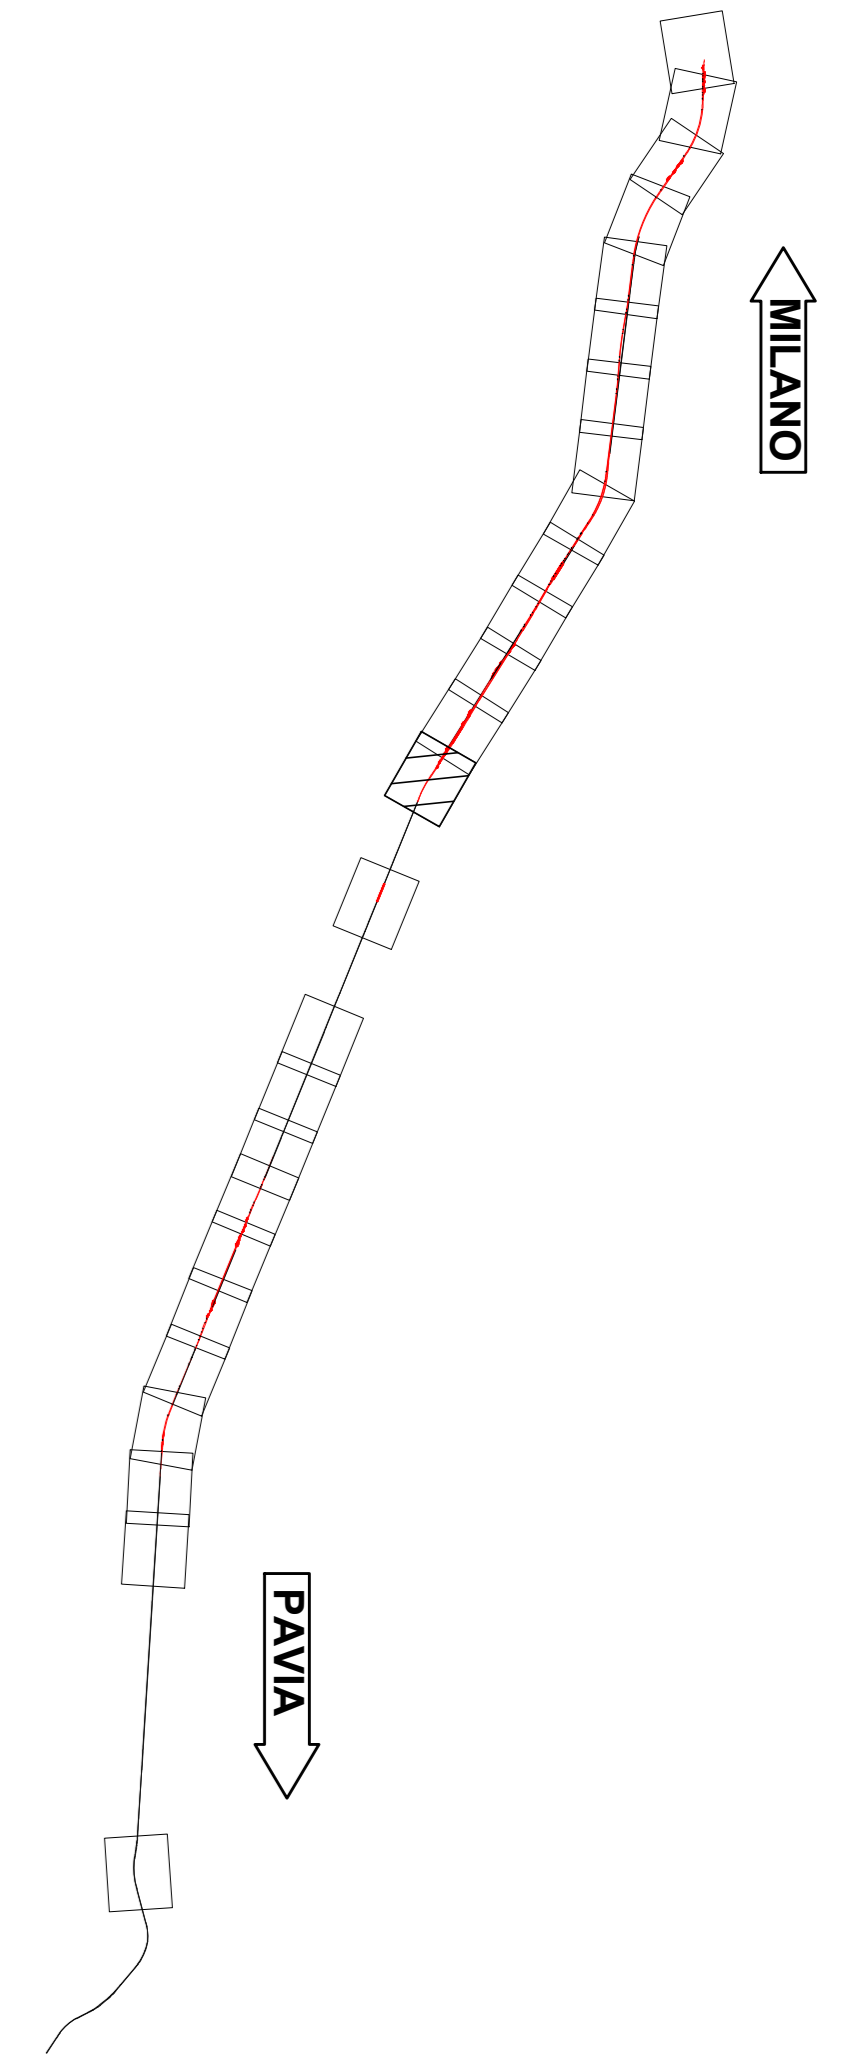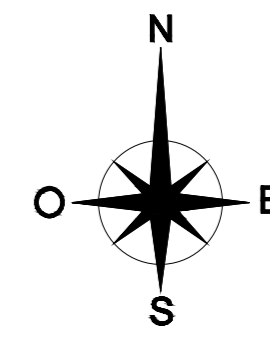

LEGENDA

- ⊕ KM XX KILOMETRICA
- ⊕ X ETOMETRICA
- PK X+XXX.XX PROGRESSIVA
- BPL BINARIO PARI LENTO
- BPV BINARIO PARI VELOCE
- BINARIO DI PROGETTO
- BINARIO DEMOLITO
- BARRIERA ANTIRUMORE
- RECINZIONE
- RECINZIONE CON BARRIERA ANTIRUMORE
- TOMBINO
- DIREZIONE
- NORD



LEGENDA IDRAULICA

	FOSSO IN TERRA
	FOSSO DI GUARDIA RIVESTITO
	CANALETTA RETTANGOLARE GRIGLIATA
	POZZETTO 0.50x0.50 CON SCARICO IN TOMBINO
	POZZETTO 0.60x0.60 CON COLLETTORE IN CLS 0.30x0.30 PASSO P=30m
	SCARICO CON EMBORO
	POZZETTO IN CLS GRIGLIATO 2.00x1.00m H=1.50m PASSO P=30m
	CASONECCHIO DRENANTE 0.60x0.60m H=1.50m CON TUBO FESSURATO IN PEAD 80x0
	POZZETTO IN CLS GRIGLIATO 0.60x0.60m H=1.50m CON TUBO DI SCARICO PER TROPPO PIENO IN PEAD 80x0 CON CLARET
	COLLETTORE IN PEAD
	POZZETTO IN CLS 1.00x1.00m H=1.50m SU BANCHINA CON TUBO CORRENTE IN PEAD 80x0

COMMITTENTE:

PROGETTAZIONE:

CUP: J4710900030009

U.O. INFRASTRUTTURE NORD
PROGETTO DEFINITIVO
POTENZIAMENTO DELLA LINEA MILANO - GENOVA
QUADRUPPLICAMENTO TRATTA MILANO ROGOREDO - PAVIA
FASE 1 - QUADRUPPLICAMENTO MI ROGOREDO - PIEVE EMANUELE
DRENAGGIO DI PIATTAFORMA

Planimetria sistemazioni idrauliche linea e drenaggio piattaforma - Tav. 11/17

SCALA: 1:1000

COMMESSA	LOTTO	FASE	ENTE	TIPO DOC.	OPERA/DISCIPLINA	PROGR.	REV.
NM0Z	10	D	26	P7	I00002	011	A

Rev.	Descrizione	Redatto	Data	Verificato	Data	Approvato	Data	Autografo
A	EMISSIONE ESECUTIVA