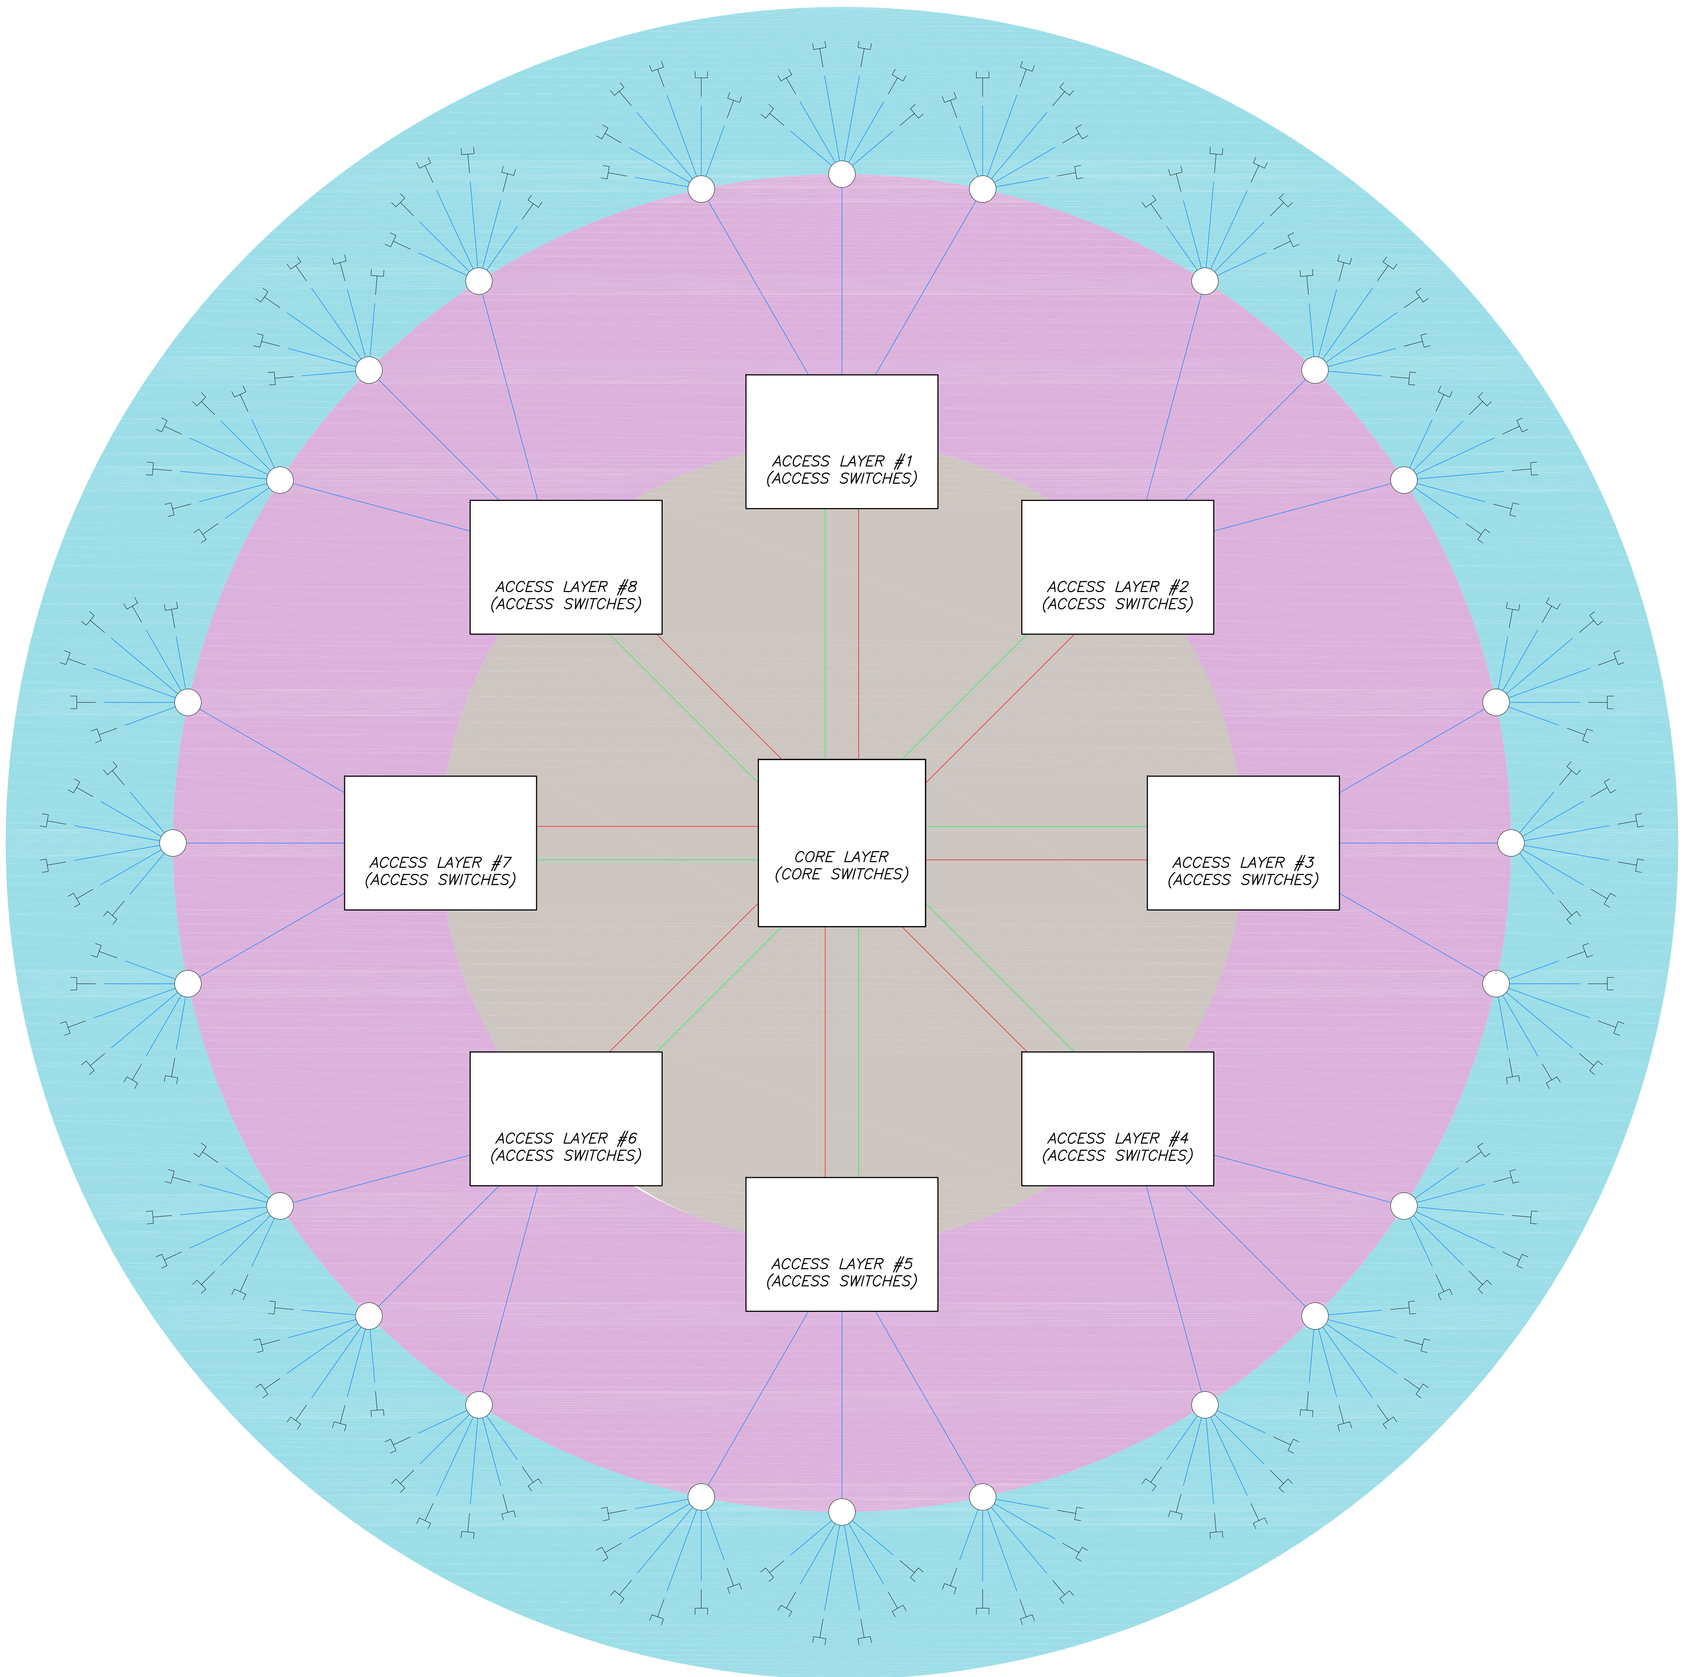

NOTES:

THE DRAWING IS ONLY INDICATING THE CONNECTIONS AND DEPENDENCIES OF THE DIFFERENT PARTS OF THE DESIGN. THE DRAWING IS NOT SHOWING THE ACCURATE AMOUNT OF COMPONENTS IN THE DESIGN. FOR FURTHER CLARIFICATION PLEASE REFER TO THE DESIGN REPORT CG1000P2SDPITM4C300000006

LEGENDS:

- *PRIMARY BACKBONE SINGLE MODE FIBRE 1Gbit*
- *SECONDARY BACKBONE SINGLE MODE FIBRE 1Gbit*
- *MULTIMODE 100 Mbit*
- *PASSIVE SPLICING POINT DISTANCE BETWEEN EACH POINT IS 250 METER*
- *BACKBONE LAYER (BAN)*
- *HORIZONTAL DISTRIBUTION LAYER (LAN)*
- *CONNECTION LAYER (OUTLET)*
- *OUTLET IN OUTLETBOX SC CONNECTOR*

REFERENCES:

CG1000–P1RDPIT–S9SC000000–02	*DATA COMMUNICATION – PRINCIPLE DRAWING PASSIVE BACKBONE INFRASTRUCTURE*
CG1000–P1RDPIT–S9SC000000–03	*DATA COMMUNICATION – PRINCIPLE DRAWING PASSIVE HORIZONTAL INFRASTRUCTURE*
CG1000–P1RDPIT–S9SC000000–04	*DATA COMMUNICATION – PRINCIPLE DRAWING COVERAGE ZONE OF PASSIVE INFRASTRUCTURE*
CG1000–P1RDPIT–S9SC000000–05	*DATA COMMUNICATION – PRINCIPLE DRAWING MAIN DISTRIBUTION FOR PASSIVE AND ACTIVE INFRASTRUCTURE*
CG1000–P1RDPIT–S9SC000000–06	*DATA COMMUNICATION – PRINCIPLE DRAWING ZONE DISTRIBUTION FOR PASSIVE AND ACTIVE INFRASTRUCTURE*
CG1000–P1RDPIT–S9SC000000–07	*DATA COMMUNICATION – PRINCIPLE DRAWING FIBRE ENCLOSURE DISTRIBUTION*
CG1000–P1RDPIT–S9SC000000–09	*DATA COMMUNICATION – PRINCIPLE DRAWING LOCATION OF DISTRIBUTION POINTS*

NOTE GENERALI

NOTE:

–

LEGENDA:

- BANDA PRINCIPALE FIBRE MONOMODE 1Gbit
- BANDA SECONDARIA FIBRE MONOMODE 1Gbit
- MULTIMODE 100Mbit
- PUNTO DI GIUNZIONE PASSIVO LA DISTANZA TRA OGNI PUNTO É 250 M
- LIVELLO DELLA BANDA (BAN)
- LIVELLO DI DISTRIBUZIONE SECONDARIO (LAN)
- LIVELLO DI CONNESSIONE (USCITA)
- USCITA NEL BOX DI USCITA SC CONNETTORE

ELABORATI DI RIFERIMENTO:

CG1000–P1RDPIT–S9SC000000–02	SISTEMA DI TRASMISSIONE DATI – PRINCIPI – INFRASTRUTTURA DORSALE PASSIVA
CG1000–P1RDPIT–S9SC000000–03	SISTEMA DI TRASMISSIONE DATI – PRINCIPI – INFRASTRUTTURA ORIZZONTALE PASSIVA
CG1000–P1RDPIT–S9SC000000–04	SISTEMA DI TRASMISSIONE DATI – PRINCIPI – ZONE DI COPERTURA INFRASTRUTTURA PASSIVA
CG1000–P1RDPIT–S9SC000000–05	SISTEMA DI TRASMISSIONE DATI – PRINCIPI – DISTRIBUZIONE PRINCIPALE INFRASTRUTTURA PASSIVA E ATTIVA
CG1000–P1RDPIT–S9SC000000–06	SISTEMA DI TRASMISSIONE DATI – PRINCIPI – ZONE DISTRIBUZIONE INFRASTRUTTURA PASSIVA E ATTIVA
CG1000–P1RDPIT–S9SC000000–07	SISTEMA DI TRASMISSIONE DATI – PRINCIPI – DISTRIBUZIONE FIBRA OTTICA
CG1000–P1RDPIT–S9SC000000–09	SISTEMA DI TRASMISSIONE DATI – PRINCIPI – LOCALIZZAZIONE PUNTI DI ACCESSO

Stretto di Messina

Concessionaria per la progettazione, realizzazione e gestione del collegamento stabile tra la Sicilia e il Continente
Organismo di Diritto pubblico
(Legge n° 1158 del 17 dicembre 1971, modificato dal D.Lgs. n° 114 del 24 aprile 2003)

EurolinK

PONTE SULLO STRETTO DI MESSINA

PROGETTO DEFINITIVO

EUROLINK S.C.p.A.
IMPREGILO S.p.A. (Mandataria)
SOCIETA' ITALIANA PER CONDOTTE D'ACQUA S.p.A. (Mandante)
COOPERATIVA MURATORI E CEMENTISTI - C.M.C. di Ravenna Soc. Coop. a.r.l. (Mandante)
SACYR S.A.U. (Mandante)
ISHIKAWAJIMA - HARIMA HEAVY INDUSTRIES CO. Ltd. (Mandante)
A.C.I. S.C.P.A. - CONSORZIO STABILE (Mandante)

IL PROGETTISTA	IL CONTRAENTE GENERALE	STRETTO DI MESSINA Direttore Generale e RUP Validazione	STRETTO DI MESSINA
COWI Ing. E.M. Veje Dott. Ing. E. Pagani Ordine Ingegneri Milano n° 15408	Project Manager (Ing. P.P. Marcheselli)	(Ing. G. Fiammenghi)	Amministratore Delegato (Dott. P. Ciucci)

OPERA D'ATTRAVERSAMENTO — PI0070_F0

IMPIANTI TECHOLOGICI
SPECIALI
SISTEMI DI COMUNICAZIONE
SISTEMA DI TRASMISSIONE DATI – PRINCIPI GENERALI

CODICE C G 1 0 0 0 P 1 R D P I T S 9 S C 0 0 0 0 0 0 0 8 F0 SCALA: –

REV.	DATA	DESCRIZIONE	REDATTO	VERIFICATO	APPROVATO
F0	20/06/2011	EMISSIONE FINALE	JYKL/KBMA	JNLP	ABR/JCA

NOME DEL FILE: PI0070_F0.DWG