
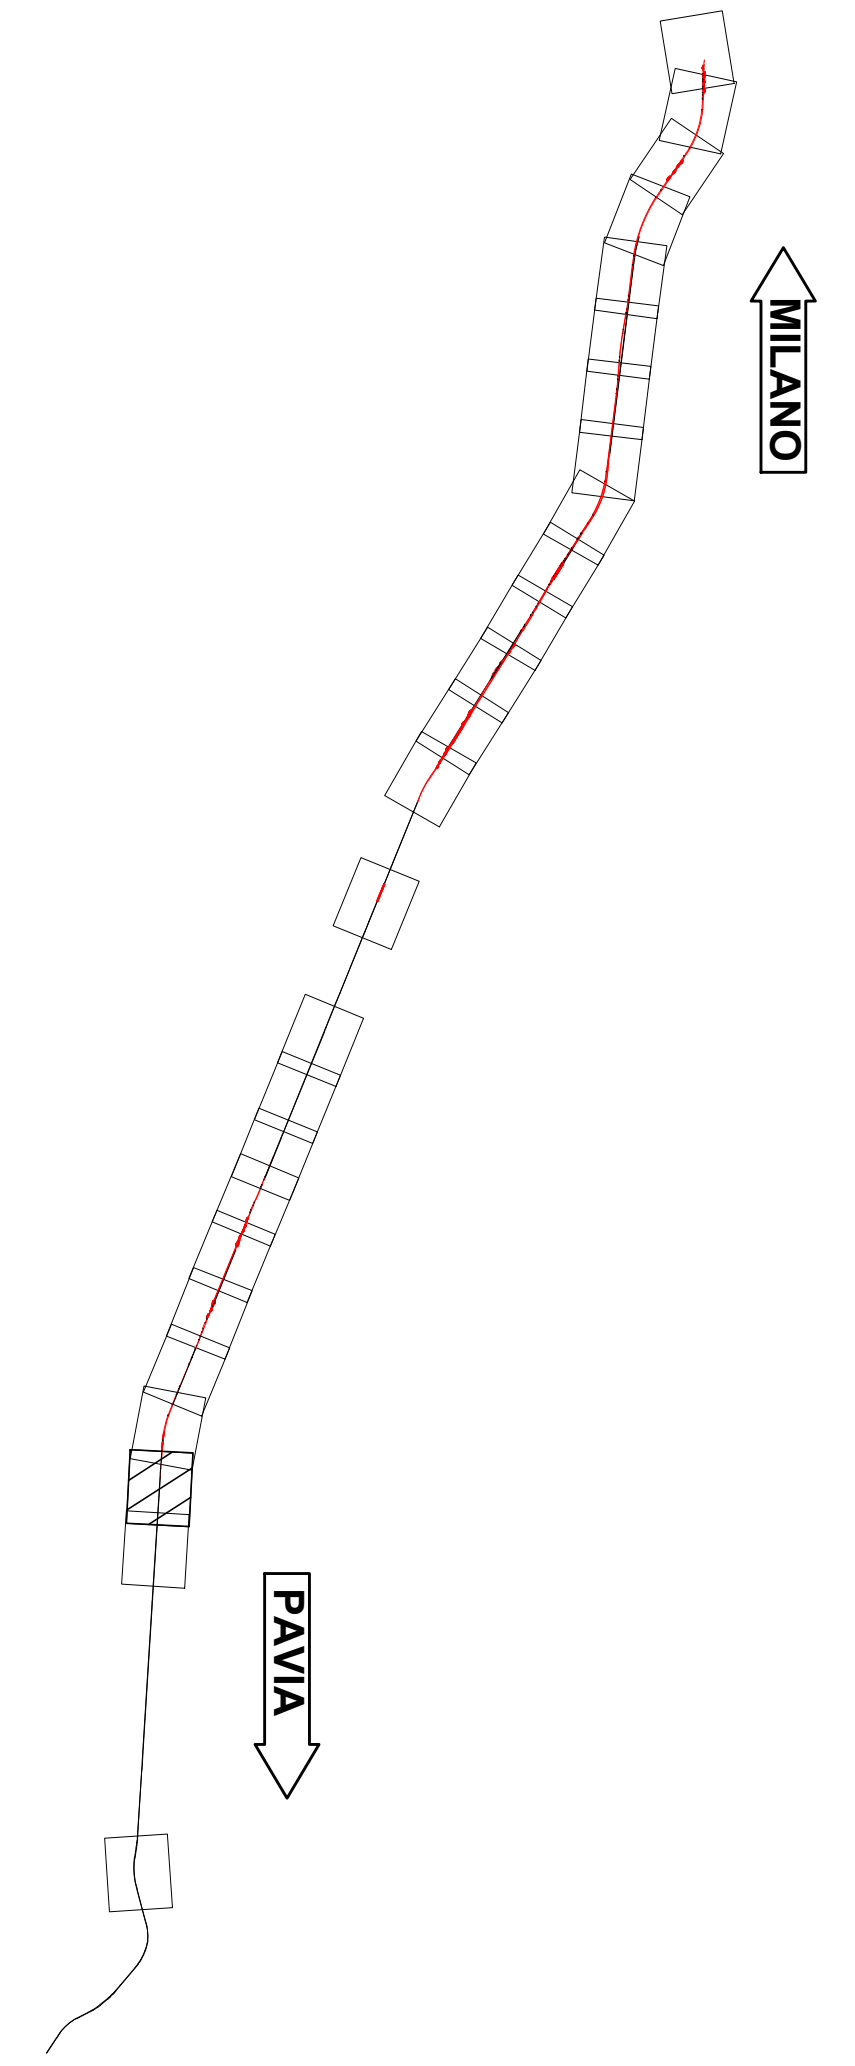


COMUNE: BORGARELLO

MILANO

PAVIA

KEY PLAN

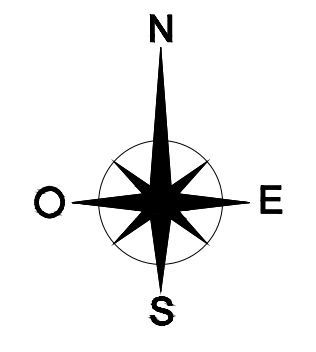

LEGENDA

- KILOMETRICA
- ETOMETRICA
- PROGRESSIVA
- BINARIO PARI LENTO
- BINARIO PARI VELOCE
- BINARIO DI PROGETTO
- BINARIO DEMOLITO
- DEMOLIZIONI
- BARRIERA ANTIRUMORE
- RECINZIONE
- RECINZIONE CON BARRIERA ANTIRUMORE
- TOMBINO
- DIREZIONE
- NORD

LEGENDA IDRALICA

	FOSSO IN TERRA
	FOSSO DI GUARDIA RIVESTITO
	CANALETTA RETTANGOLARE GRIGLIATA
	POZZETTO 0.50x0.50 CON SCARICO IN TOMBINO
	POZZETTO 0.60x0.60 CON COLLETTORI IN G.L.S. 0.30x0.30
	SCARICO CON EMBORO
	POZZETTO IN G.L.S. GRIGLIATO 2.00x1.50x1.50m
	CASONECCHIO DRENANTE
	POZZETTO IN G.L.S. GRIGLIATO 0.60x0.60x1.00m
	COLLETTORE IN PEAD
	POZZETTO IN G.L.S. 1.00x1.00x1.00m

COMMITTENTE:

PROGETTAZIONE:

CUP: J4710900030009

U.O. INFRASTRUTTURE NORD
PROGETTO DEFINITIVO
POTENZIAMENTO DELLA LINEA MILANO - GENOVA
QUADRUPPLICAMENTO TRATTA MILANO ROGAREDO - PAVIA
FASE 1 - QUADRUPPLICAMENTO MI ROGAREDO - PIEVE EMANUELE
DRENAGGIO DI PIATTAFORMA

Planimetria sistemazioni idrauliche linea e drenaggio piattaforma - Tav. 17/17

SCALA: 1:1000

COMMESSA	LOTTO	FASE	ENTE	TIPO DOC.	OPERA/DISCIPLINA	PROGR.	REV.
NM0Z	10	D	26	P7	I00002	017	A

Rev.	Descrizione	Redatto	Data	Verificato	Data	Approvato	Data	Autografo
A	EMISSIONE ESERCUTIVA		NOVEMBRE 2018		NOVEMBRE 2018			