
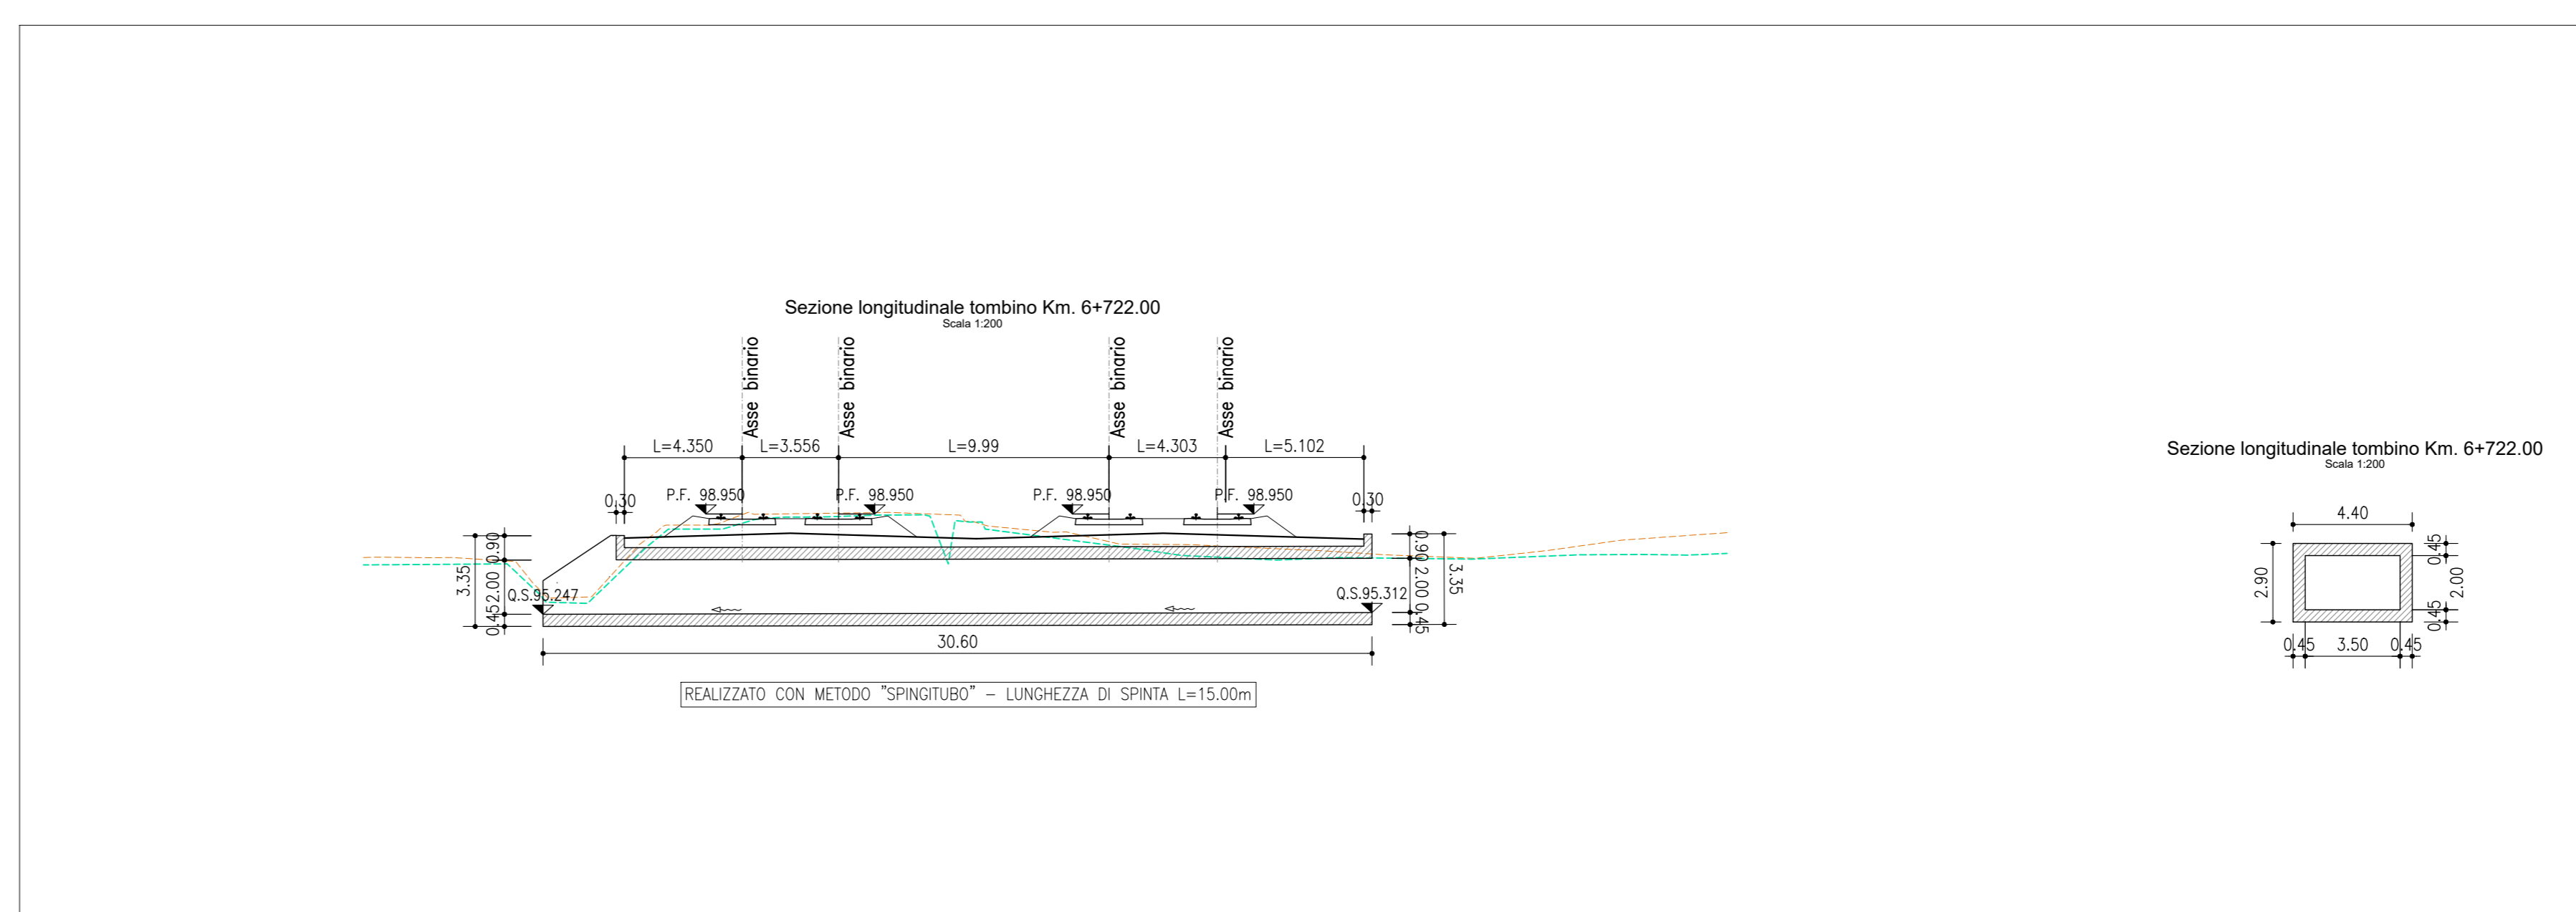
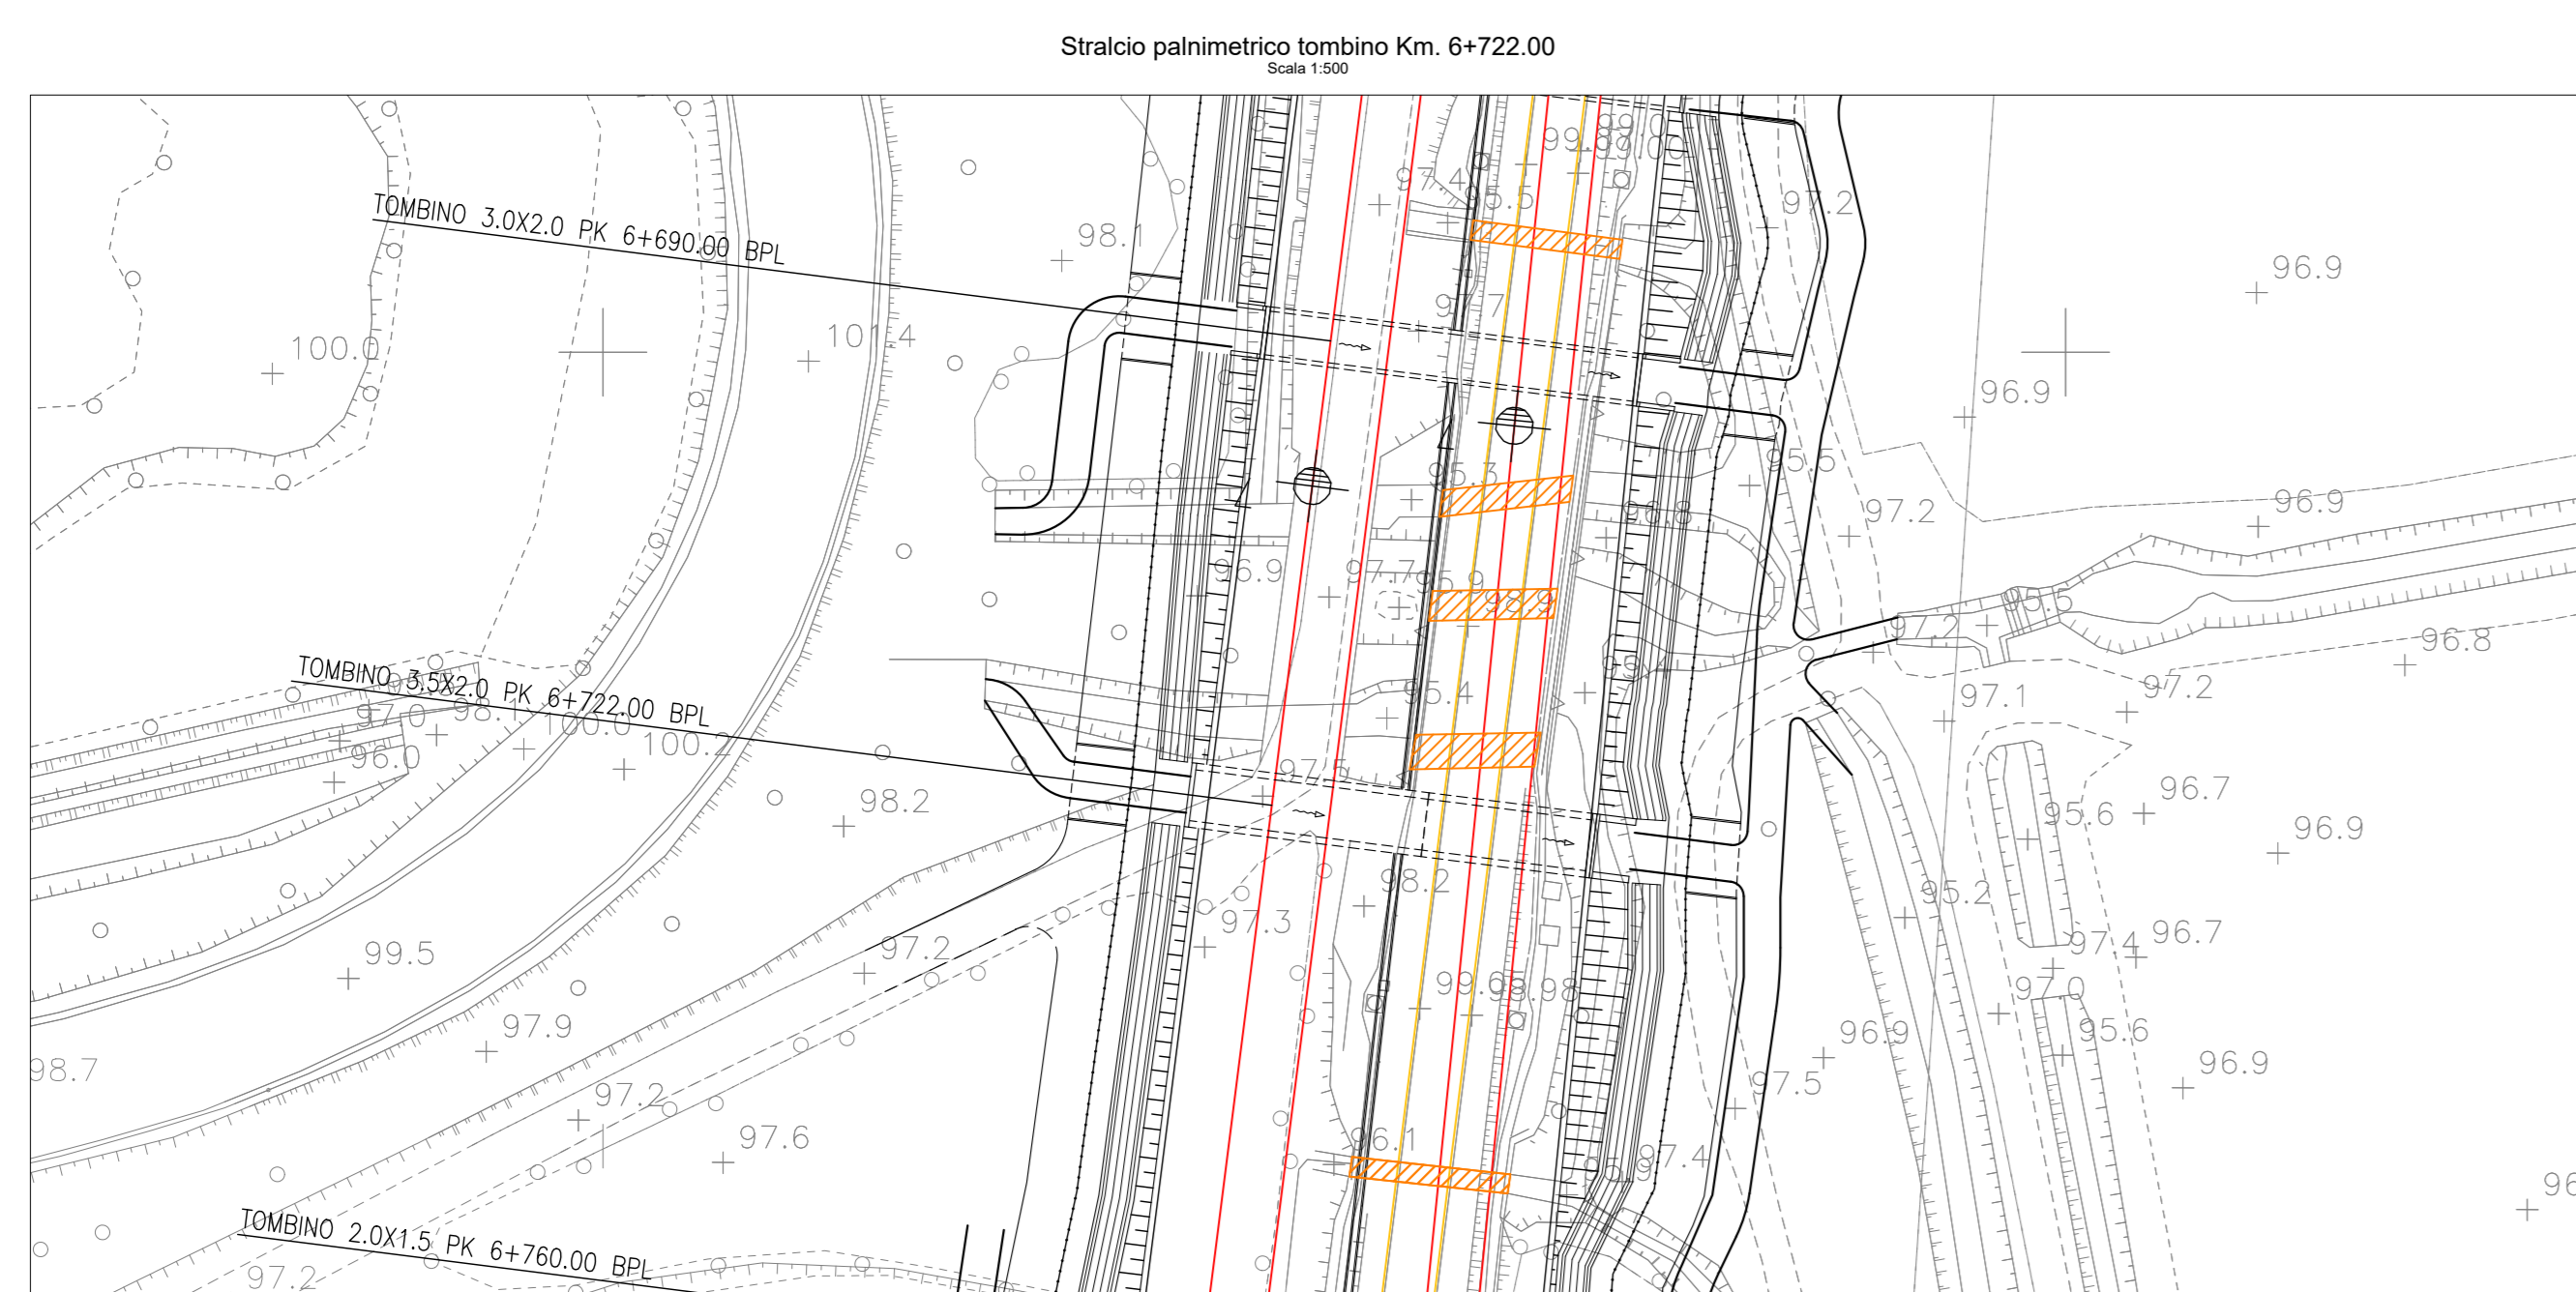
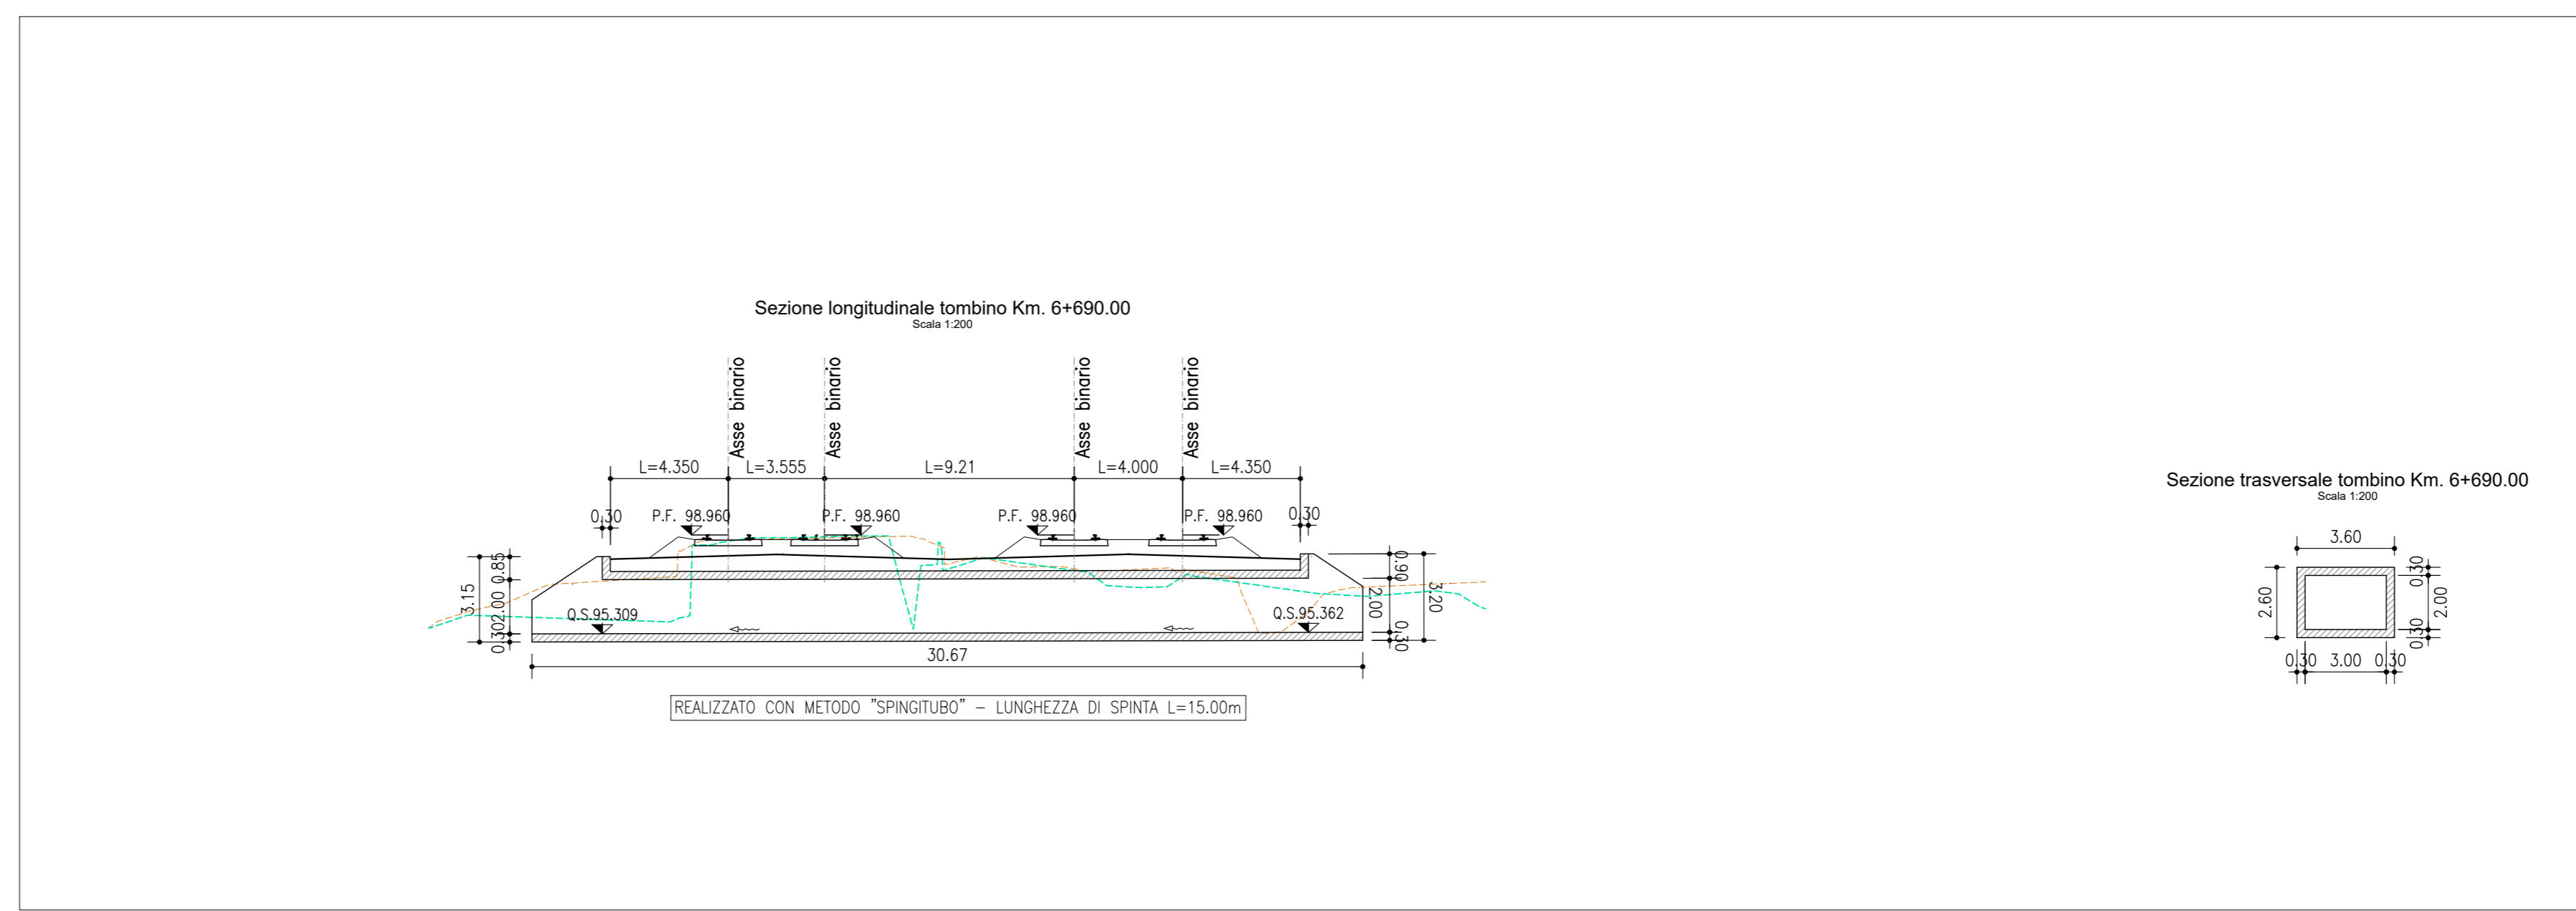
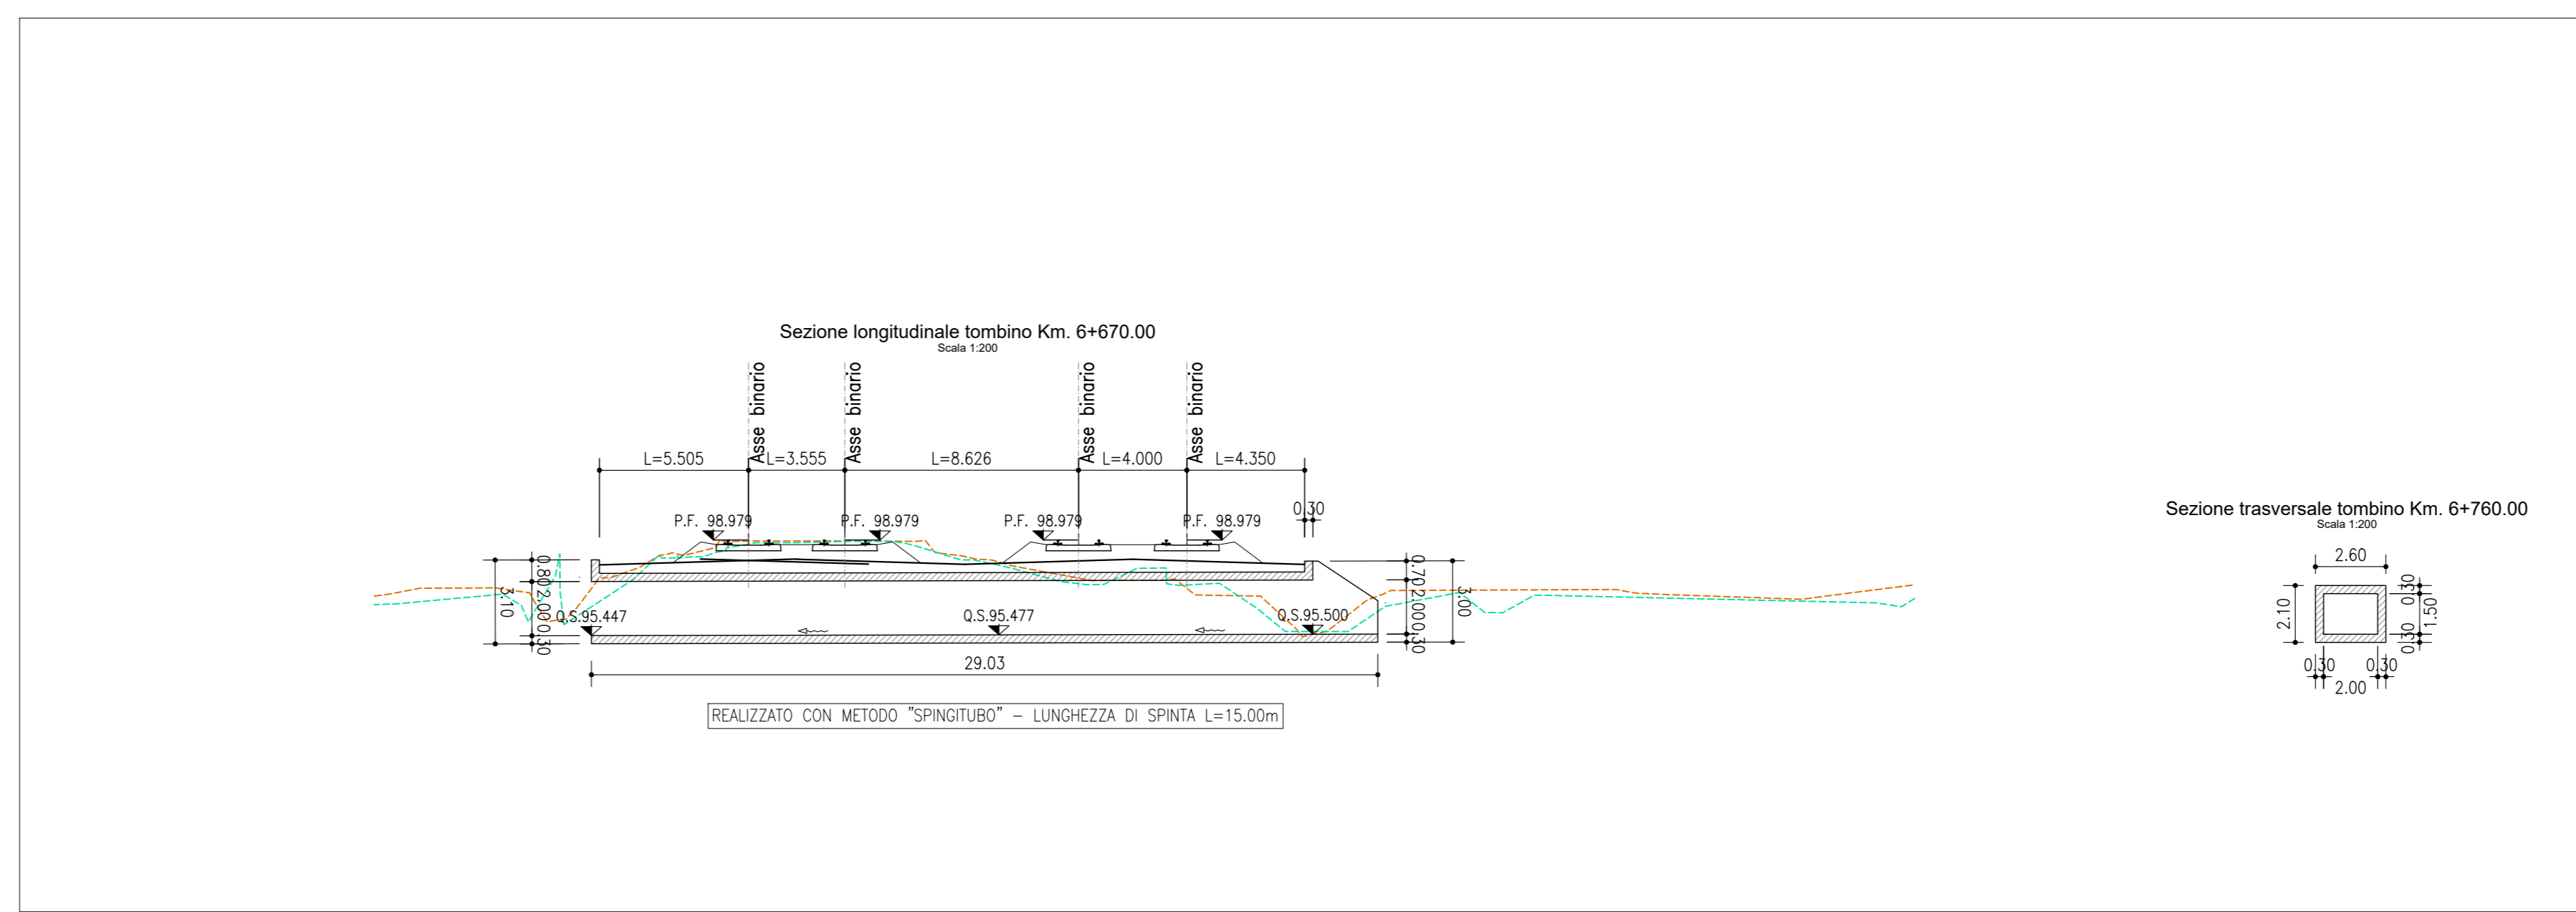


LEGENDA

- ⊕ KM XX KILOMETRICA
- ⊕ X ETTOMETRICA
- PK X+XXX.XX PROGRESSIVA
- BPL BINARIO PARI LENTO
- BPV BINARIO PARI VELOCE
- BINARIO DI PROGETTO
- - - BINARIO DEMOLITO
- DEMOLIZIONI
- BARRIERA ANTIRUMORE
- MURO ANTISVIO
- MURO ANTISVIO CON BARRIERA ANTIRUMORE
- TOMBINO
- ..... RILIEVO AEROFOTOGRAMMETRICO
- ..... RILIEVO CELERIMETRICO
- DEMOLIZIONE
- ESISTENTE
- NUOVA OPERA
- ~> VERSO ACQUA

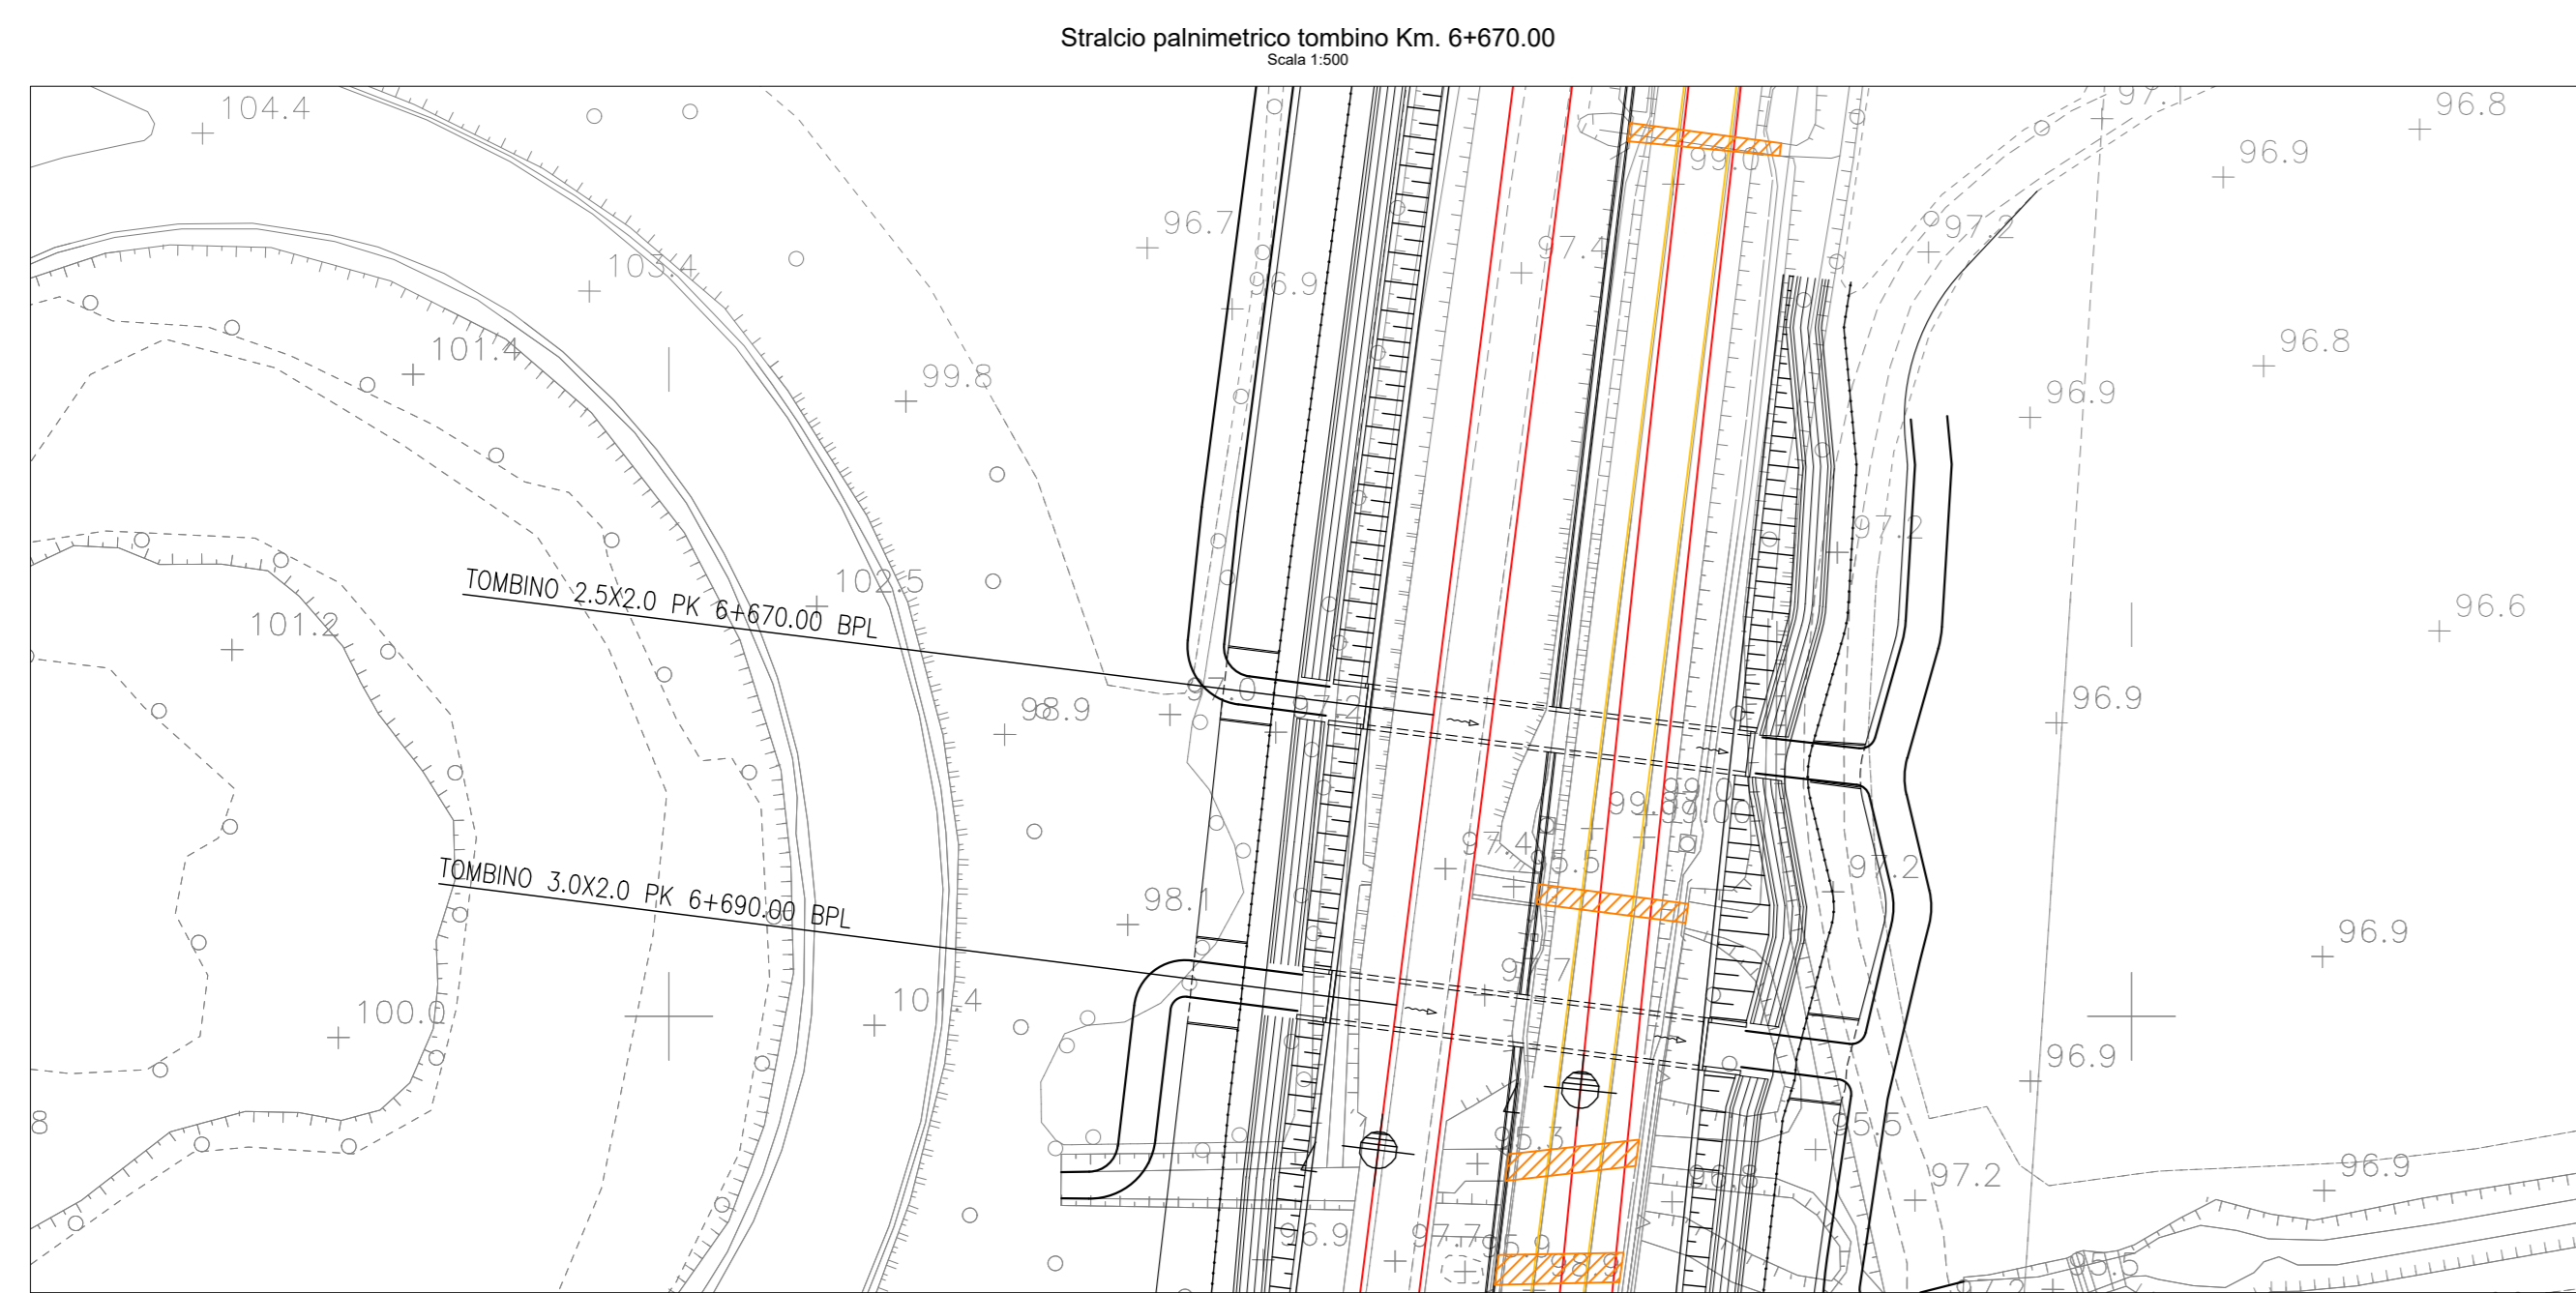

COMMITTENTE: **RFI** RETE FERROVIARIA ITALIANA GRUPPO FERROVIE DELLO STATO ITALIANE

PROGETTAZIONE: **ITALFERR** GRUPPO FERROVIE DELLO STATO ITALIANE

CUP: J4709000300C

**U.O. INFRASTRUTTURE NORD**

**PROGETTO DEFINITIVO**

**POTENZIAMENTO DELLA LINEA MILANO - GENOVA**  
**QUADRUPPLICAMENTO TRATTA MILANO ROGOREDO - PAVIA**  
**FASE 1 - QUADRUPPLICAMENTO MI ROGOREDO - PIEVE EMANUELE**  
**CORPO STRADALE FERROVIARIO - CONFIGURAZIONE FINALE**

Planimetria e sezioni dettaglio sistemazioni idrauliche e attraversamenti - Tav. 3/13

SCALA: VARIE

COMMESSA	LOTTO	FASE	ENTE	TIPO DOC.	OPERA/DISCIPLINA	PROGR.	REV.
NM0Z	10	D	26	PZ	I D 0 0 0 2	003	A

Rev.	Descrizione	Redatto	Data	Verificato	Data	Approvato	Data	Autore
A	EMBORE ESECUTIVA		NOVEMBRE 2018		NOVEMBRE 2018		NOVEMBRE 2018	

FILE: NM0Z10D26PZD0002003A.DWG n. Elab.: