
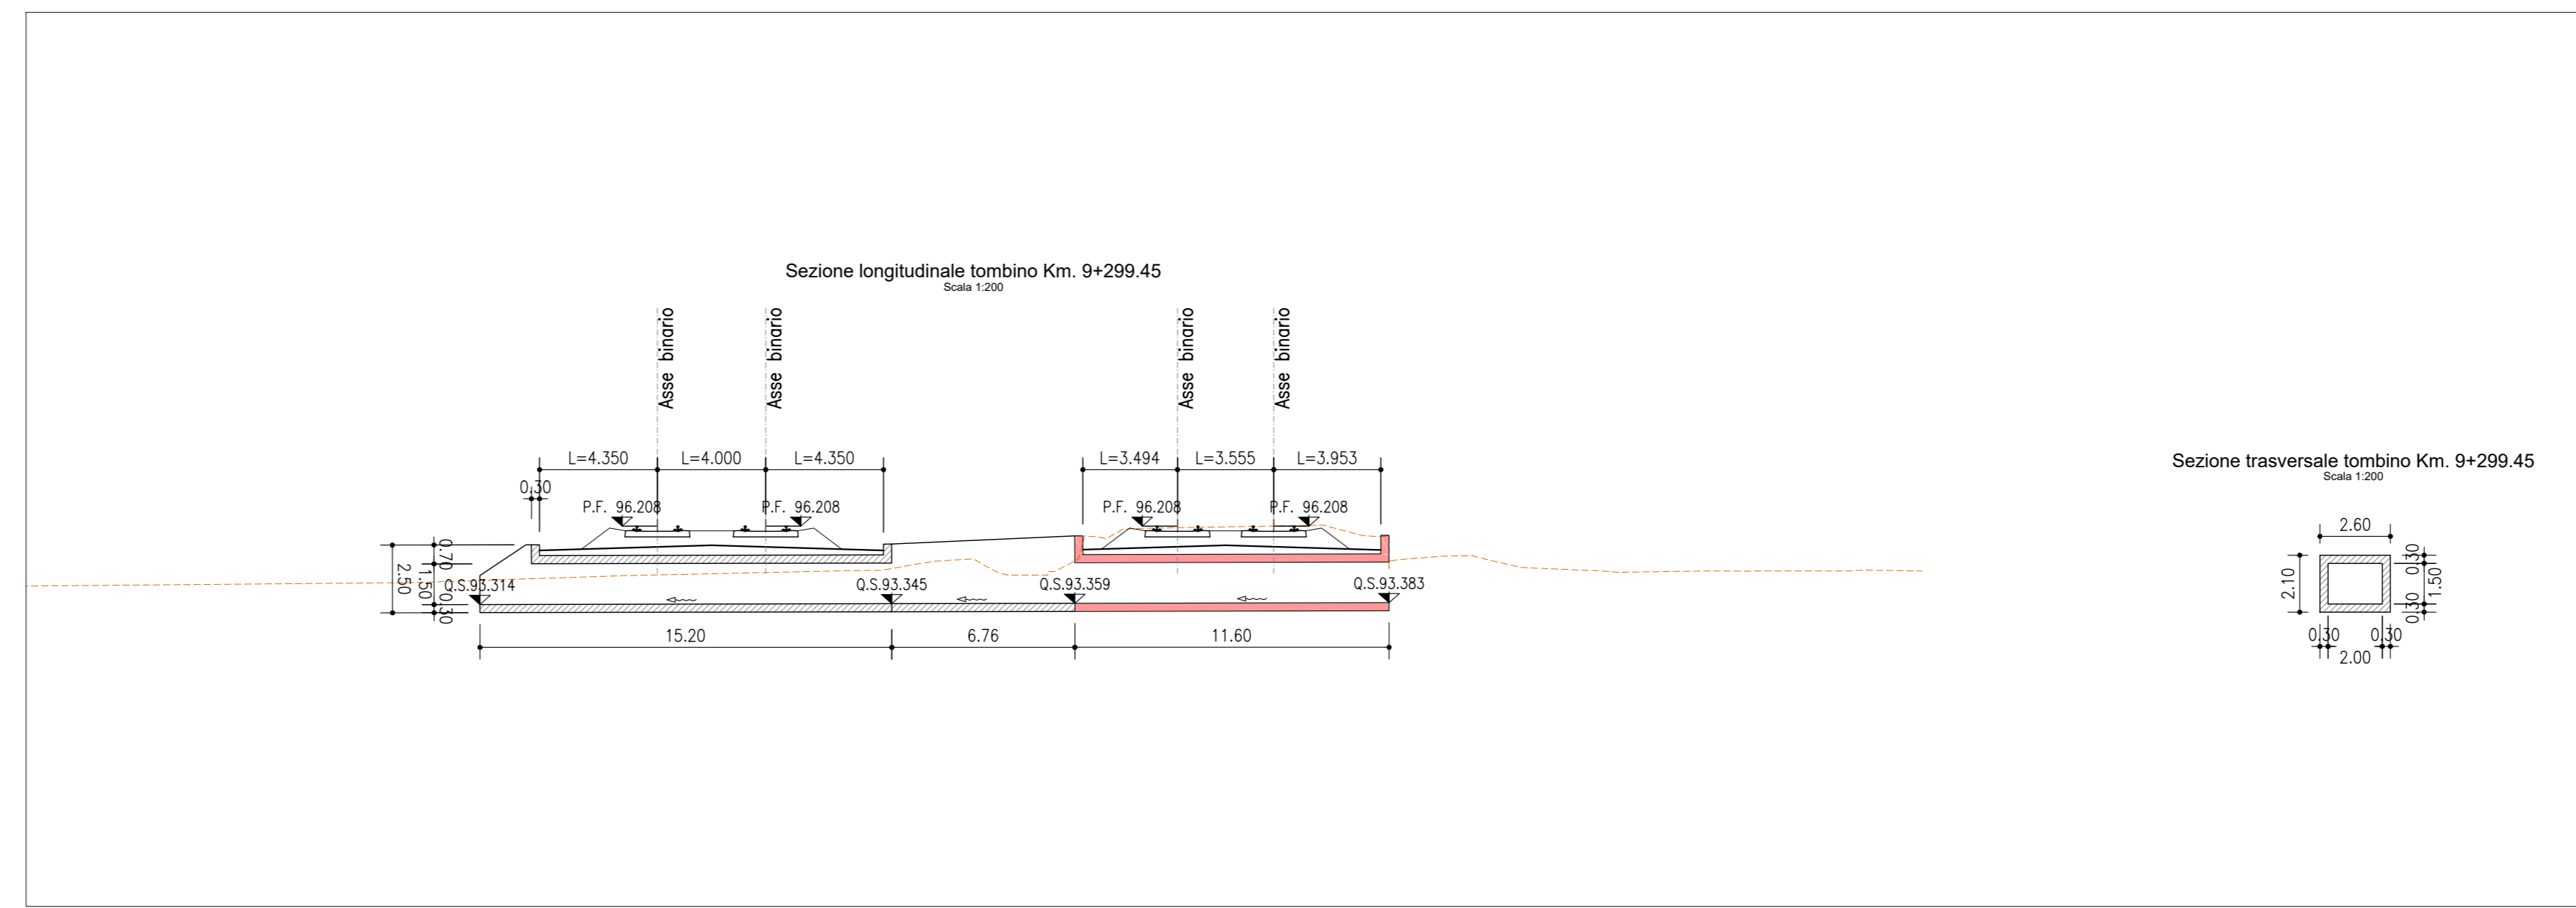
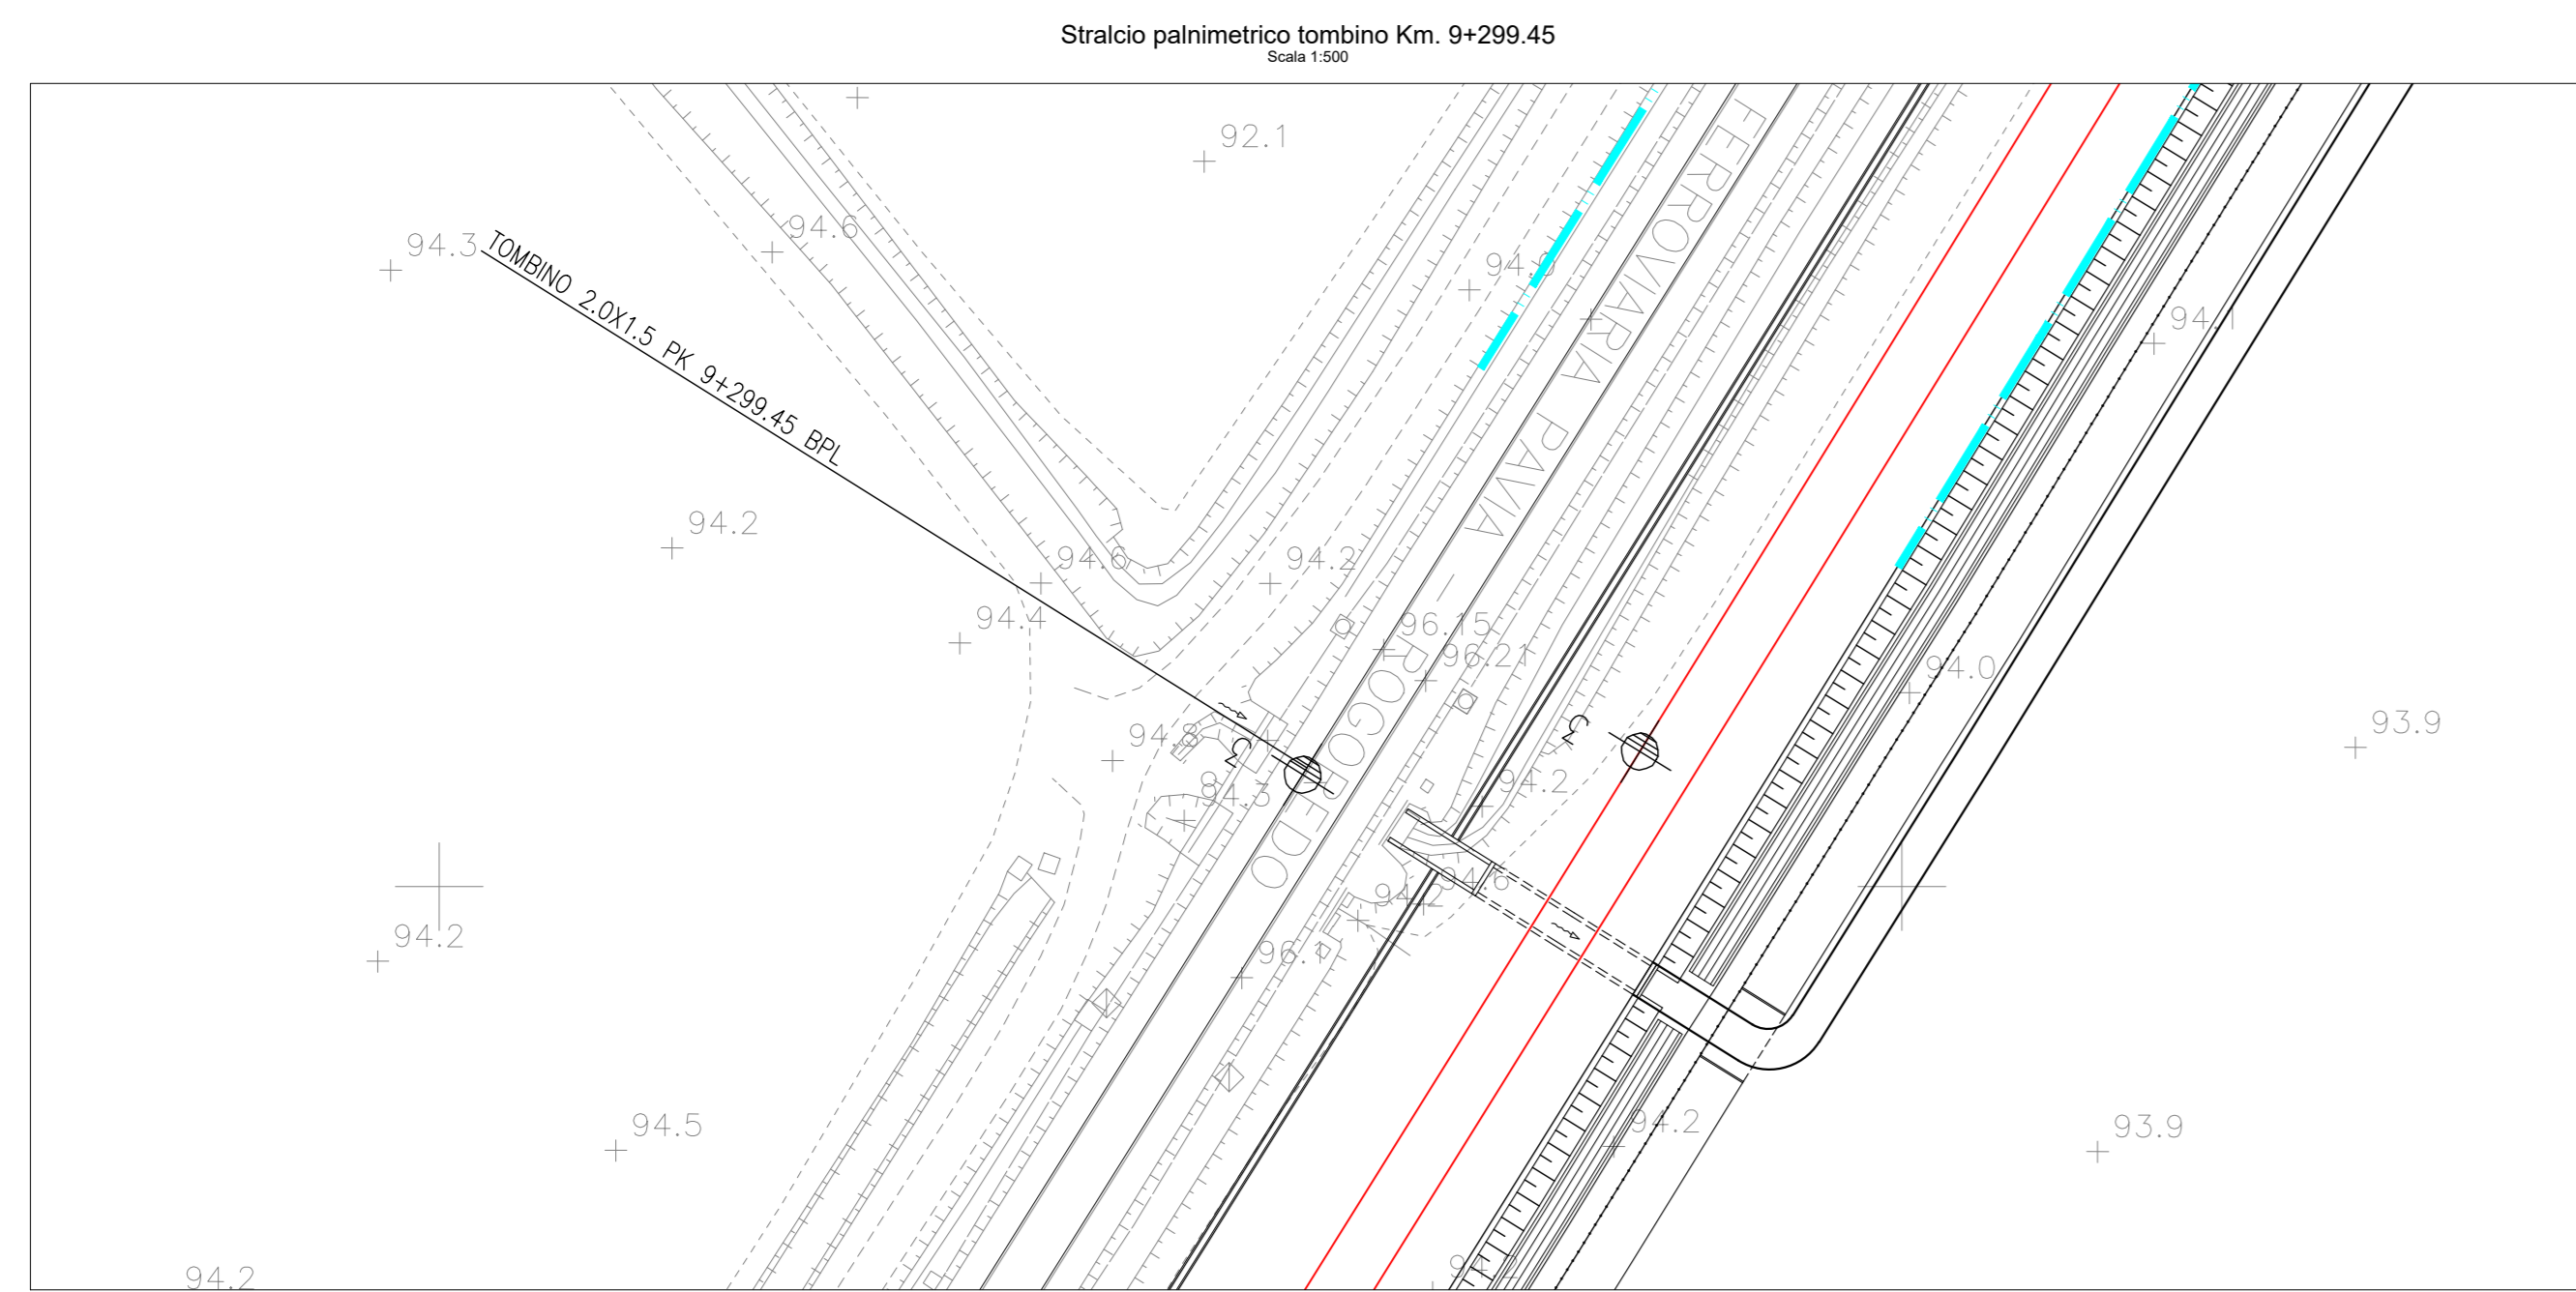
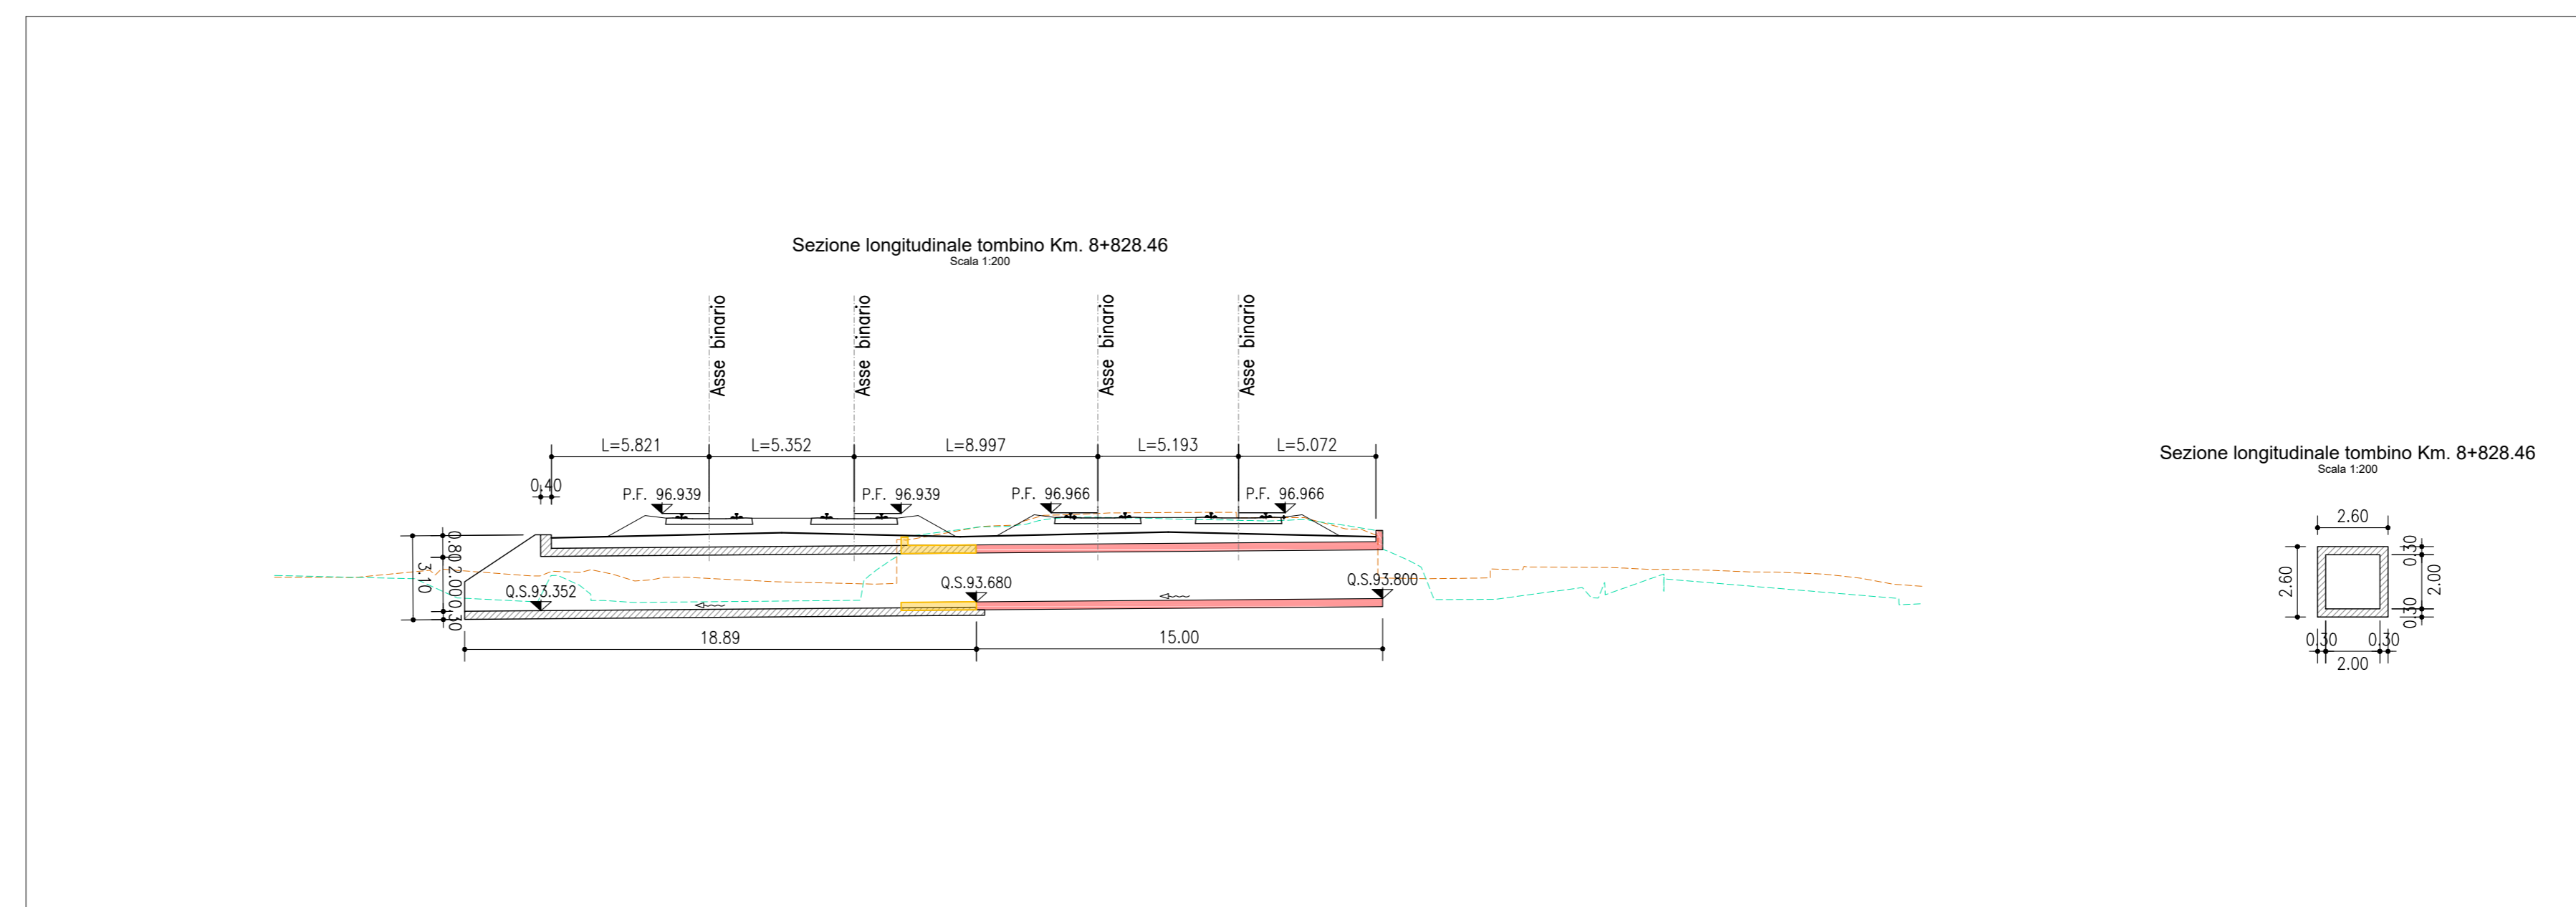
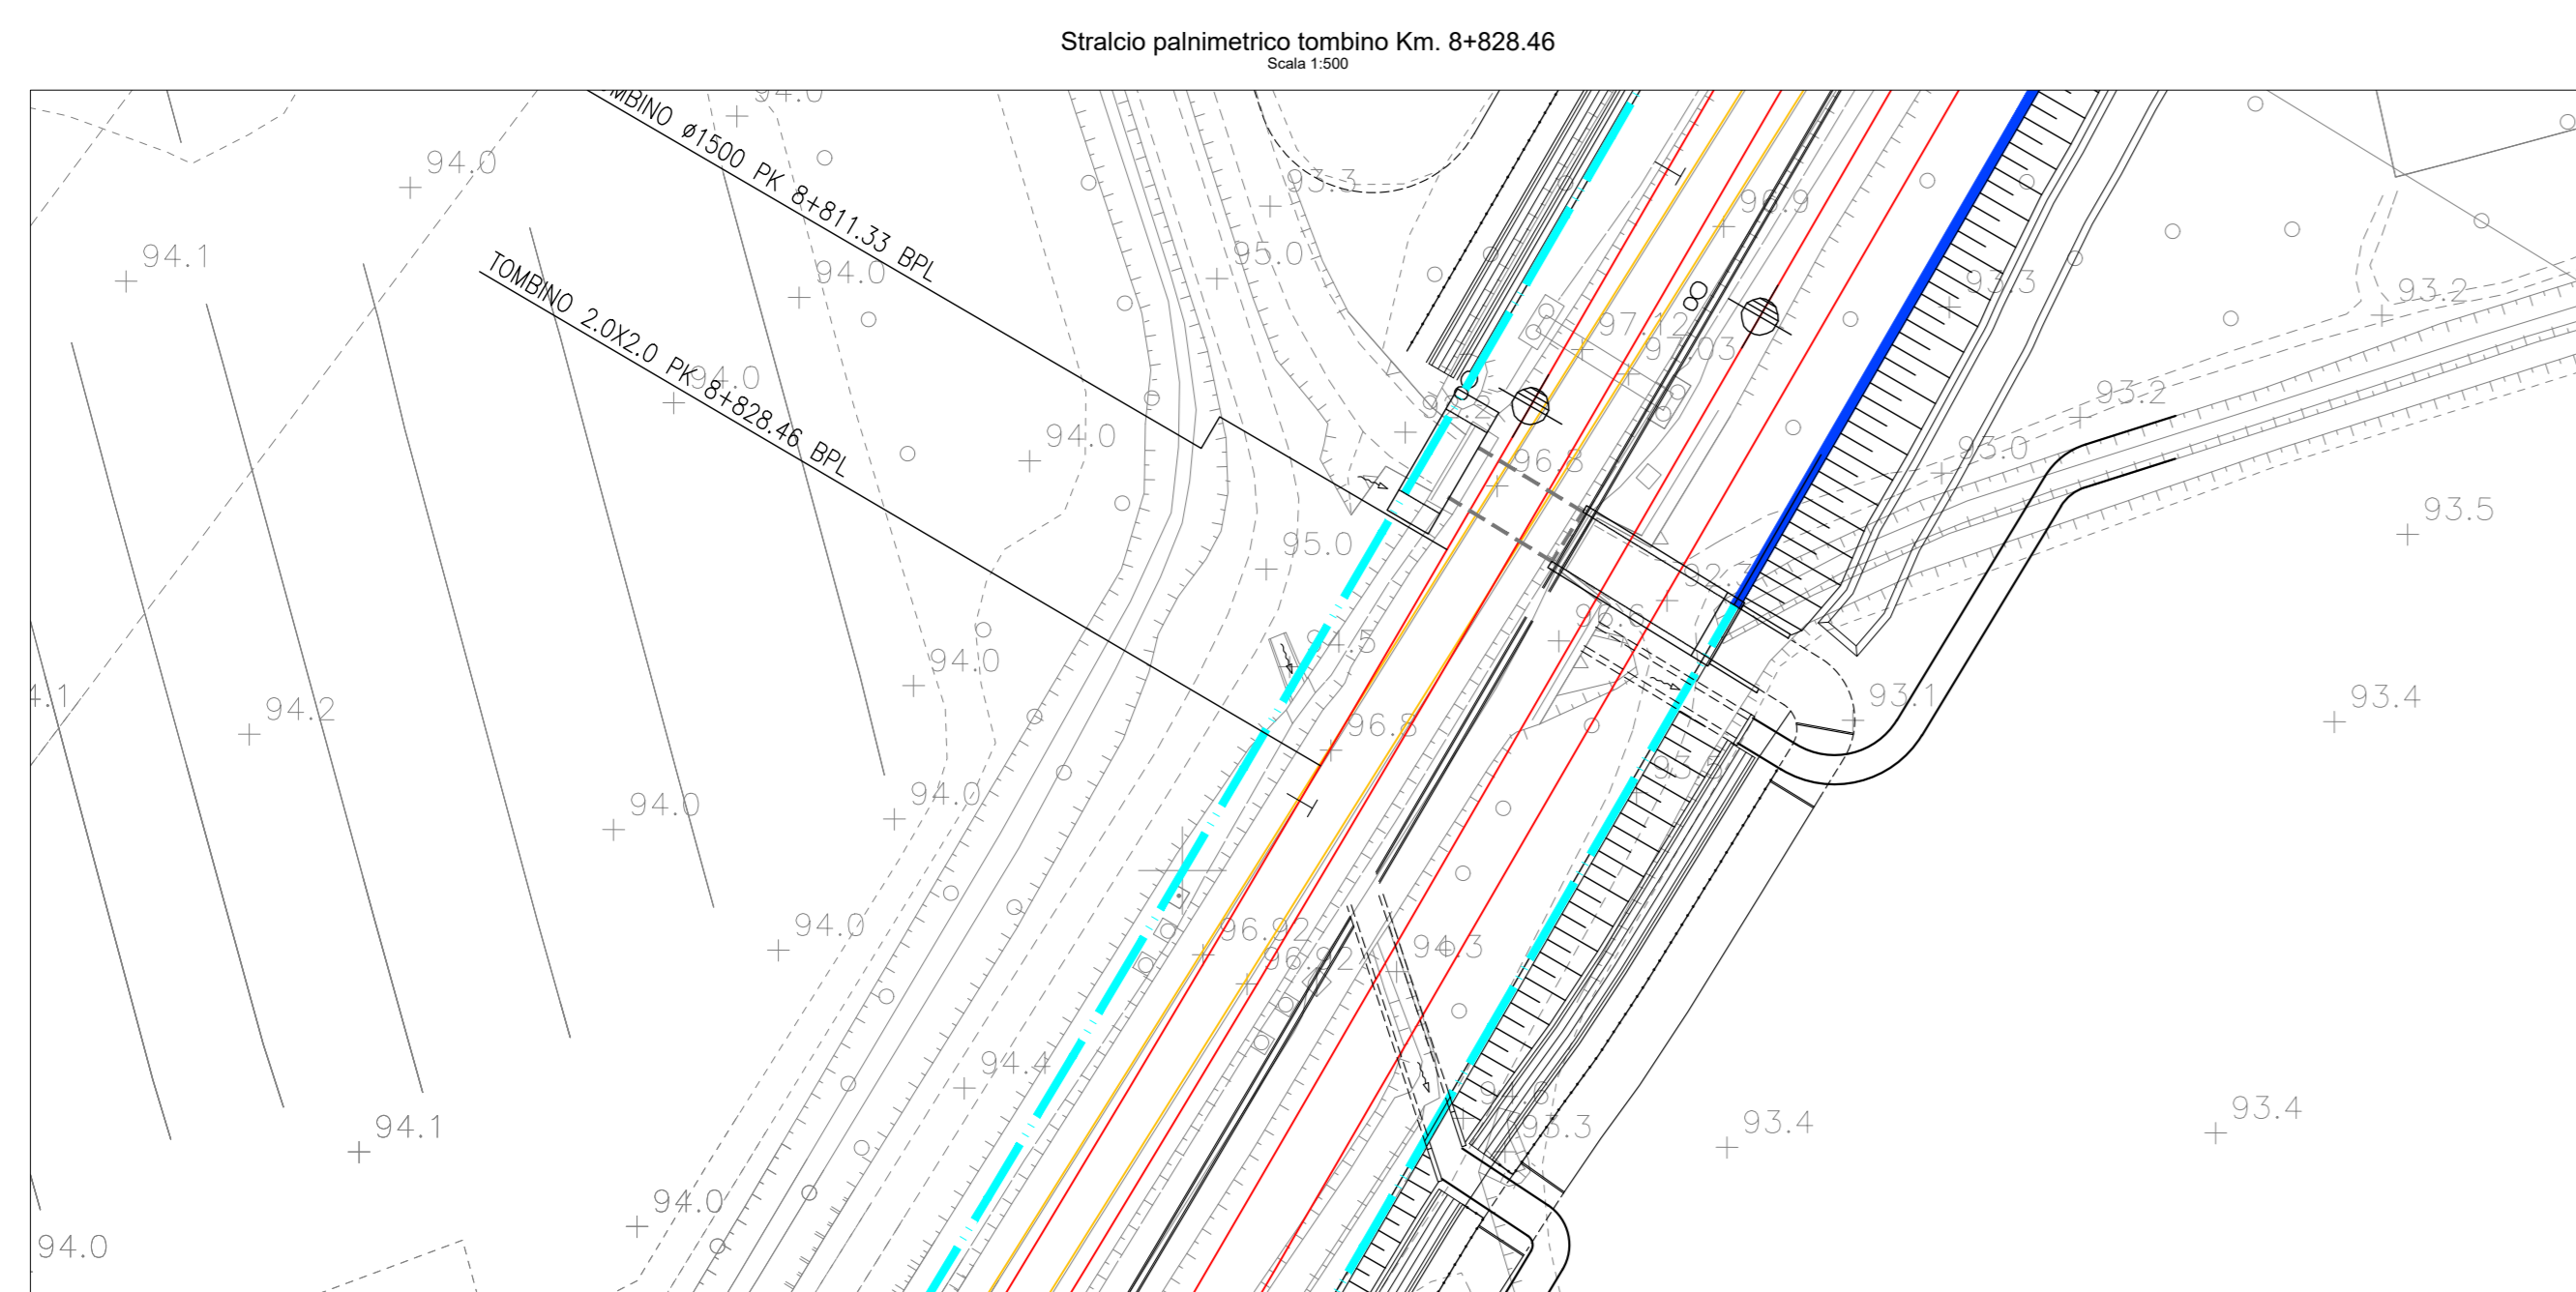
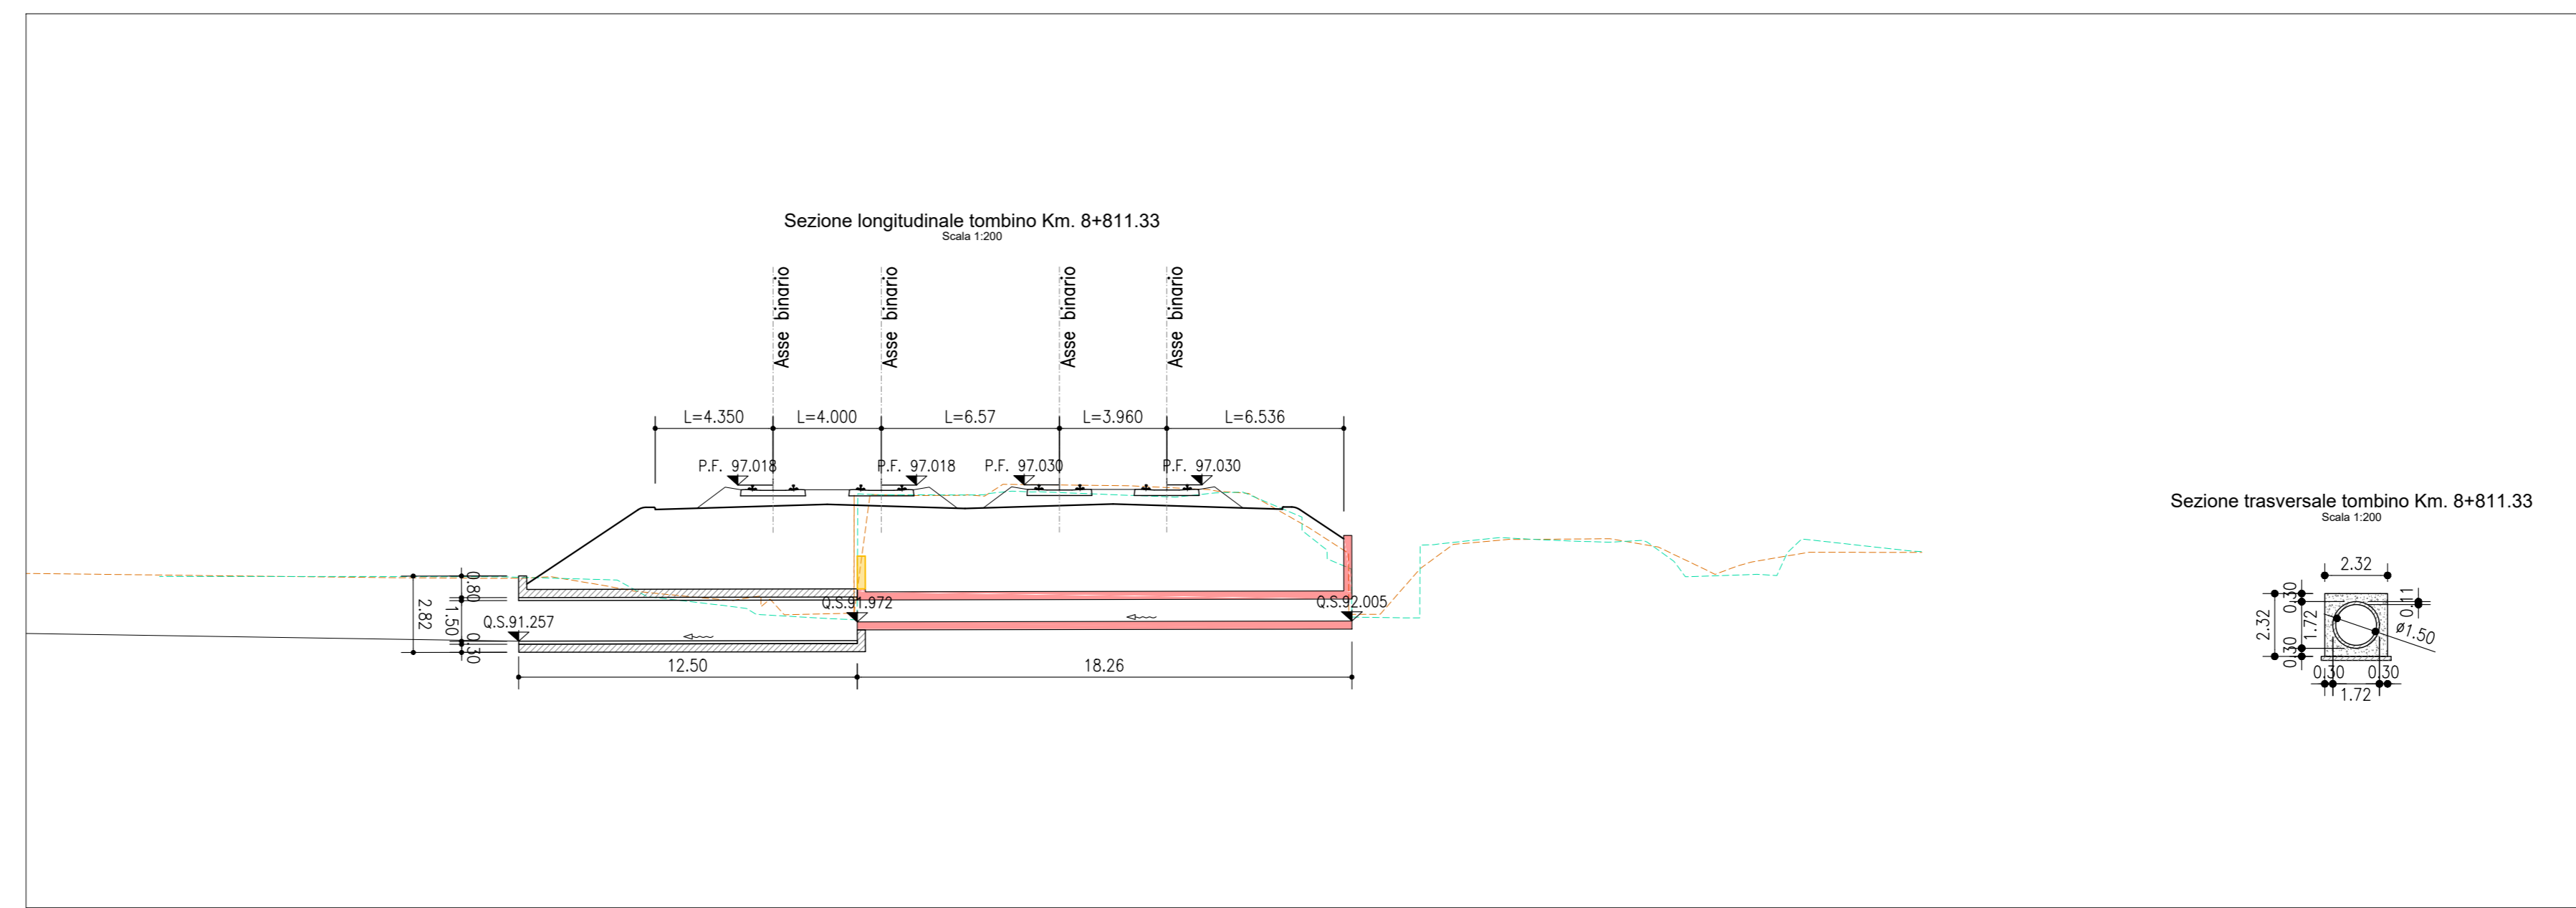


LEGENDA

⊕ KM XX	KILOMETRICA
⊕ X	ETTOMETRICA
PK X+XXX.XX	PROGRESSIVA
BPL	BINARIO PARI LENTO
BPV	BINARIO PARI VELOCE
—	BINARIO DI PROGETTO
—	BINARIO DEMOLITO
—	DEMOLIZIONI
—	BARRIERA ANTIRUMORE
—	MURO ANTISVIO
—	MURO ANTISVIO CON BARRIERA ANTIRUMORE
⋯	TOMBINO
⋯	RILIEVO AEROFOTOGRAMMETRICO
⋯	RILIEVO CELERIMETRICO
—	DEMOLIZIONE
—	ESISTENTE
—	NUOVA OPERA
—	VERSO ACQUA

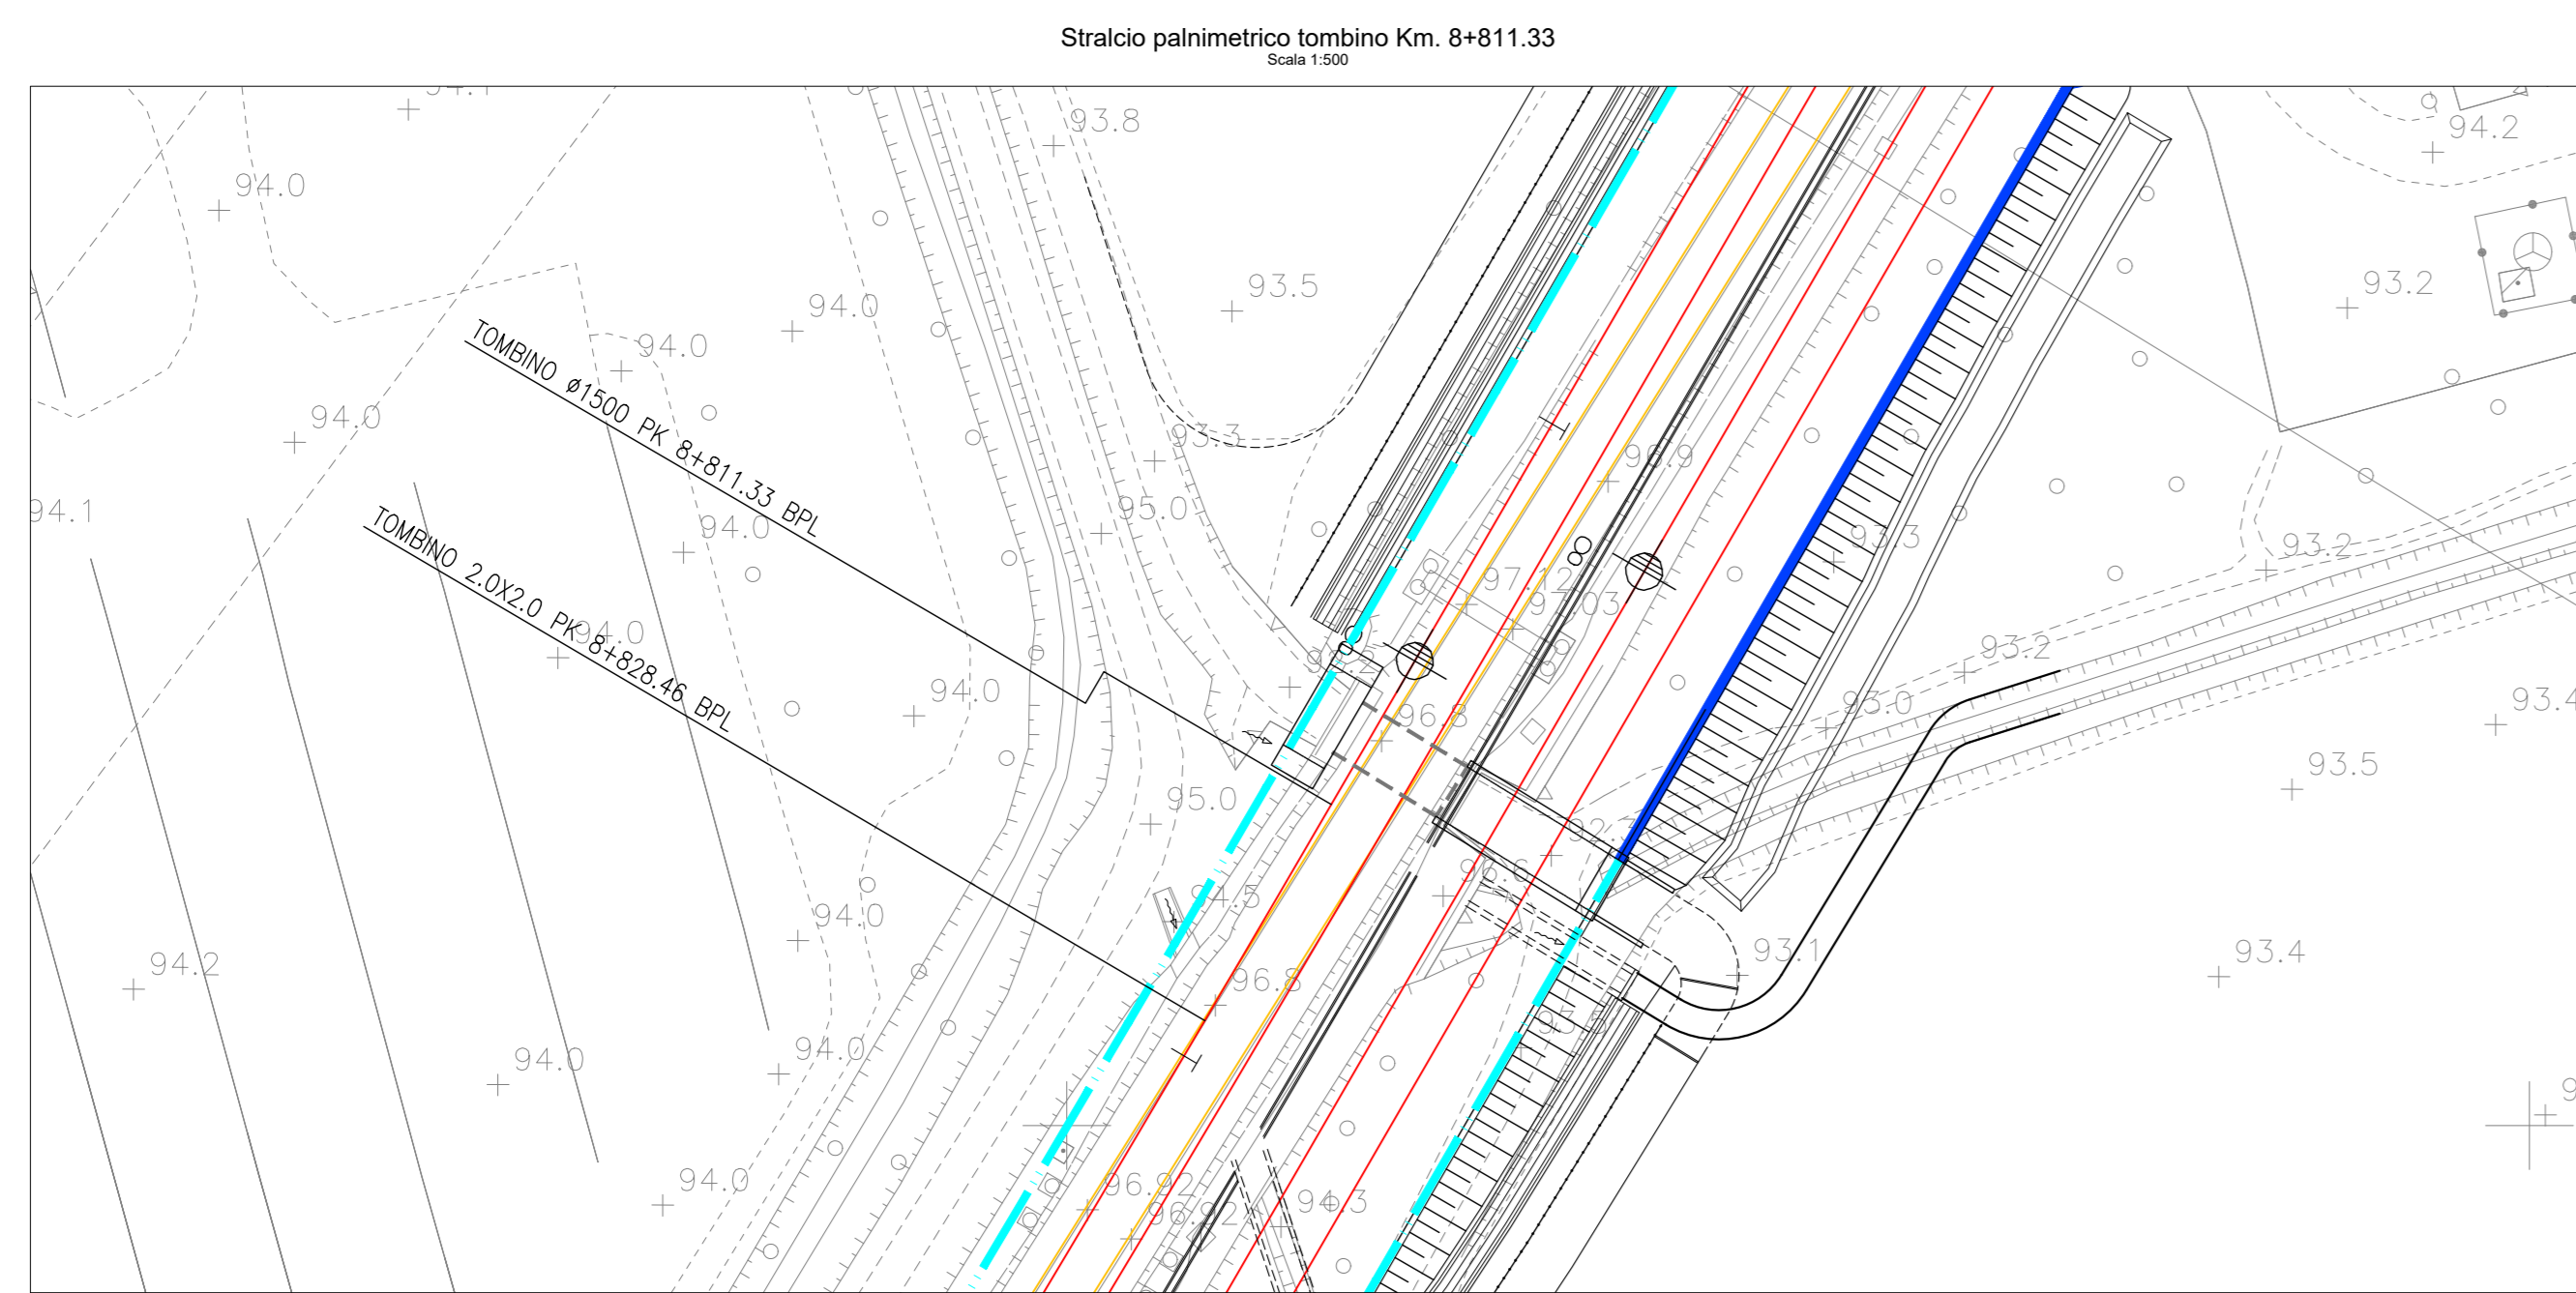

CORPO STRADALE FERROVIARIO - CONFIGURAZIONE FINALE
Planimetria e sezioni dettaglio sistemazioni idrauliche e attraversamenti - Tav.5/13

PZ I D 0 0 2 0 0 5 A

A EMBROSSE EREUTIVA COORDINATORE PROGETTO NOVEMBRE 2018 M. VENTURA NOVEMBRE 2018 S. BONI NOVEMBRE 2018 F. BIANCHI NOVEMBRE 2018