
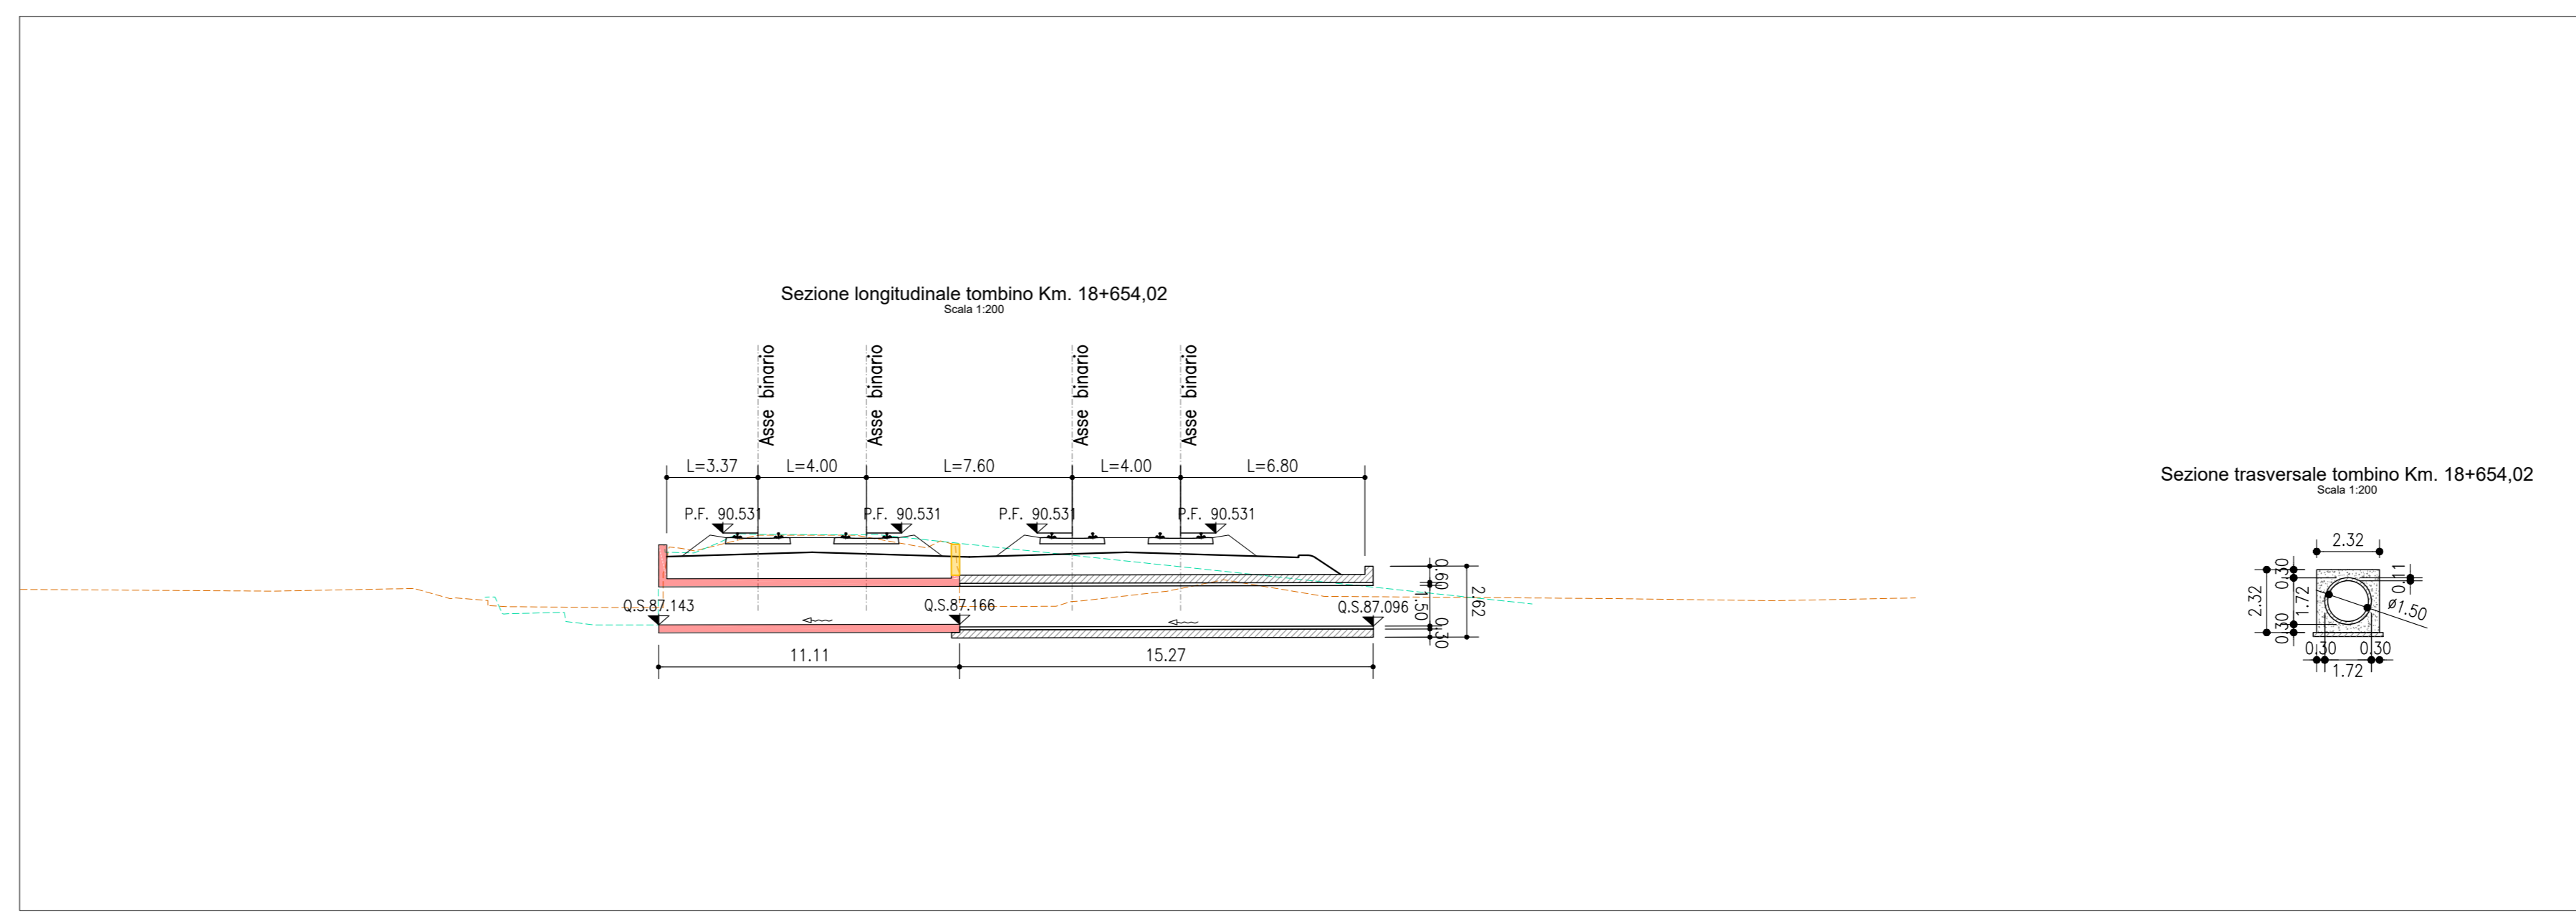
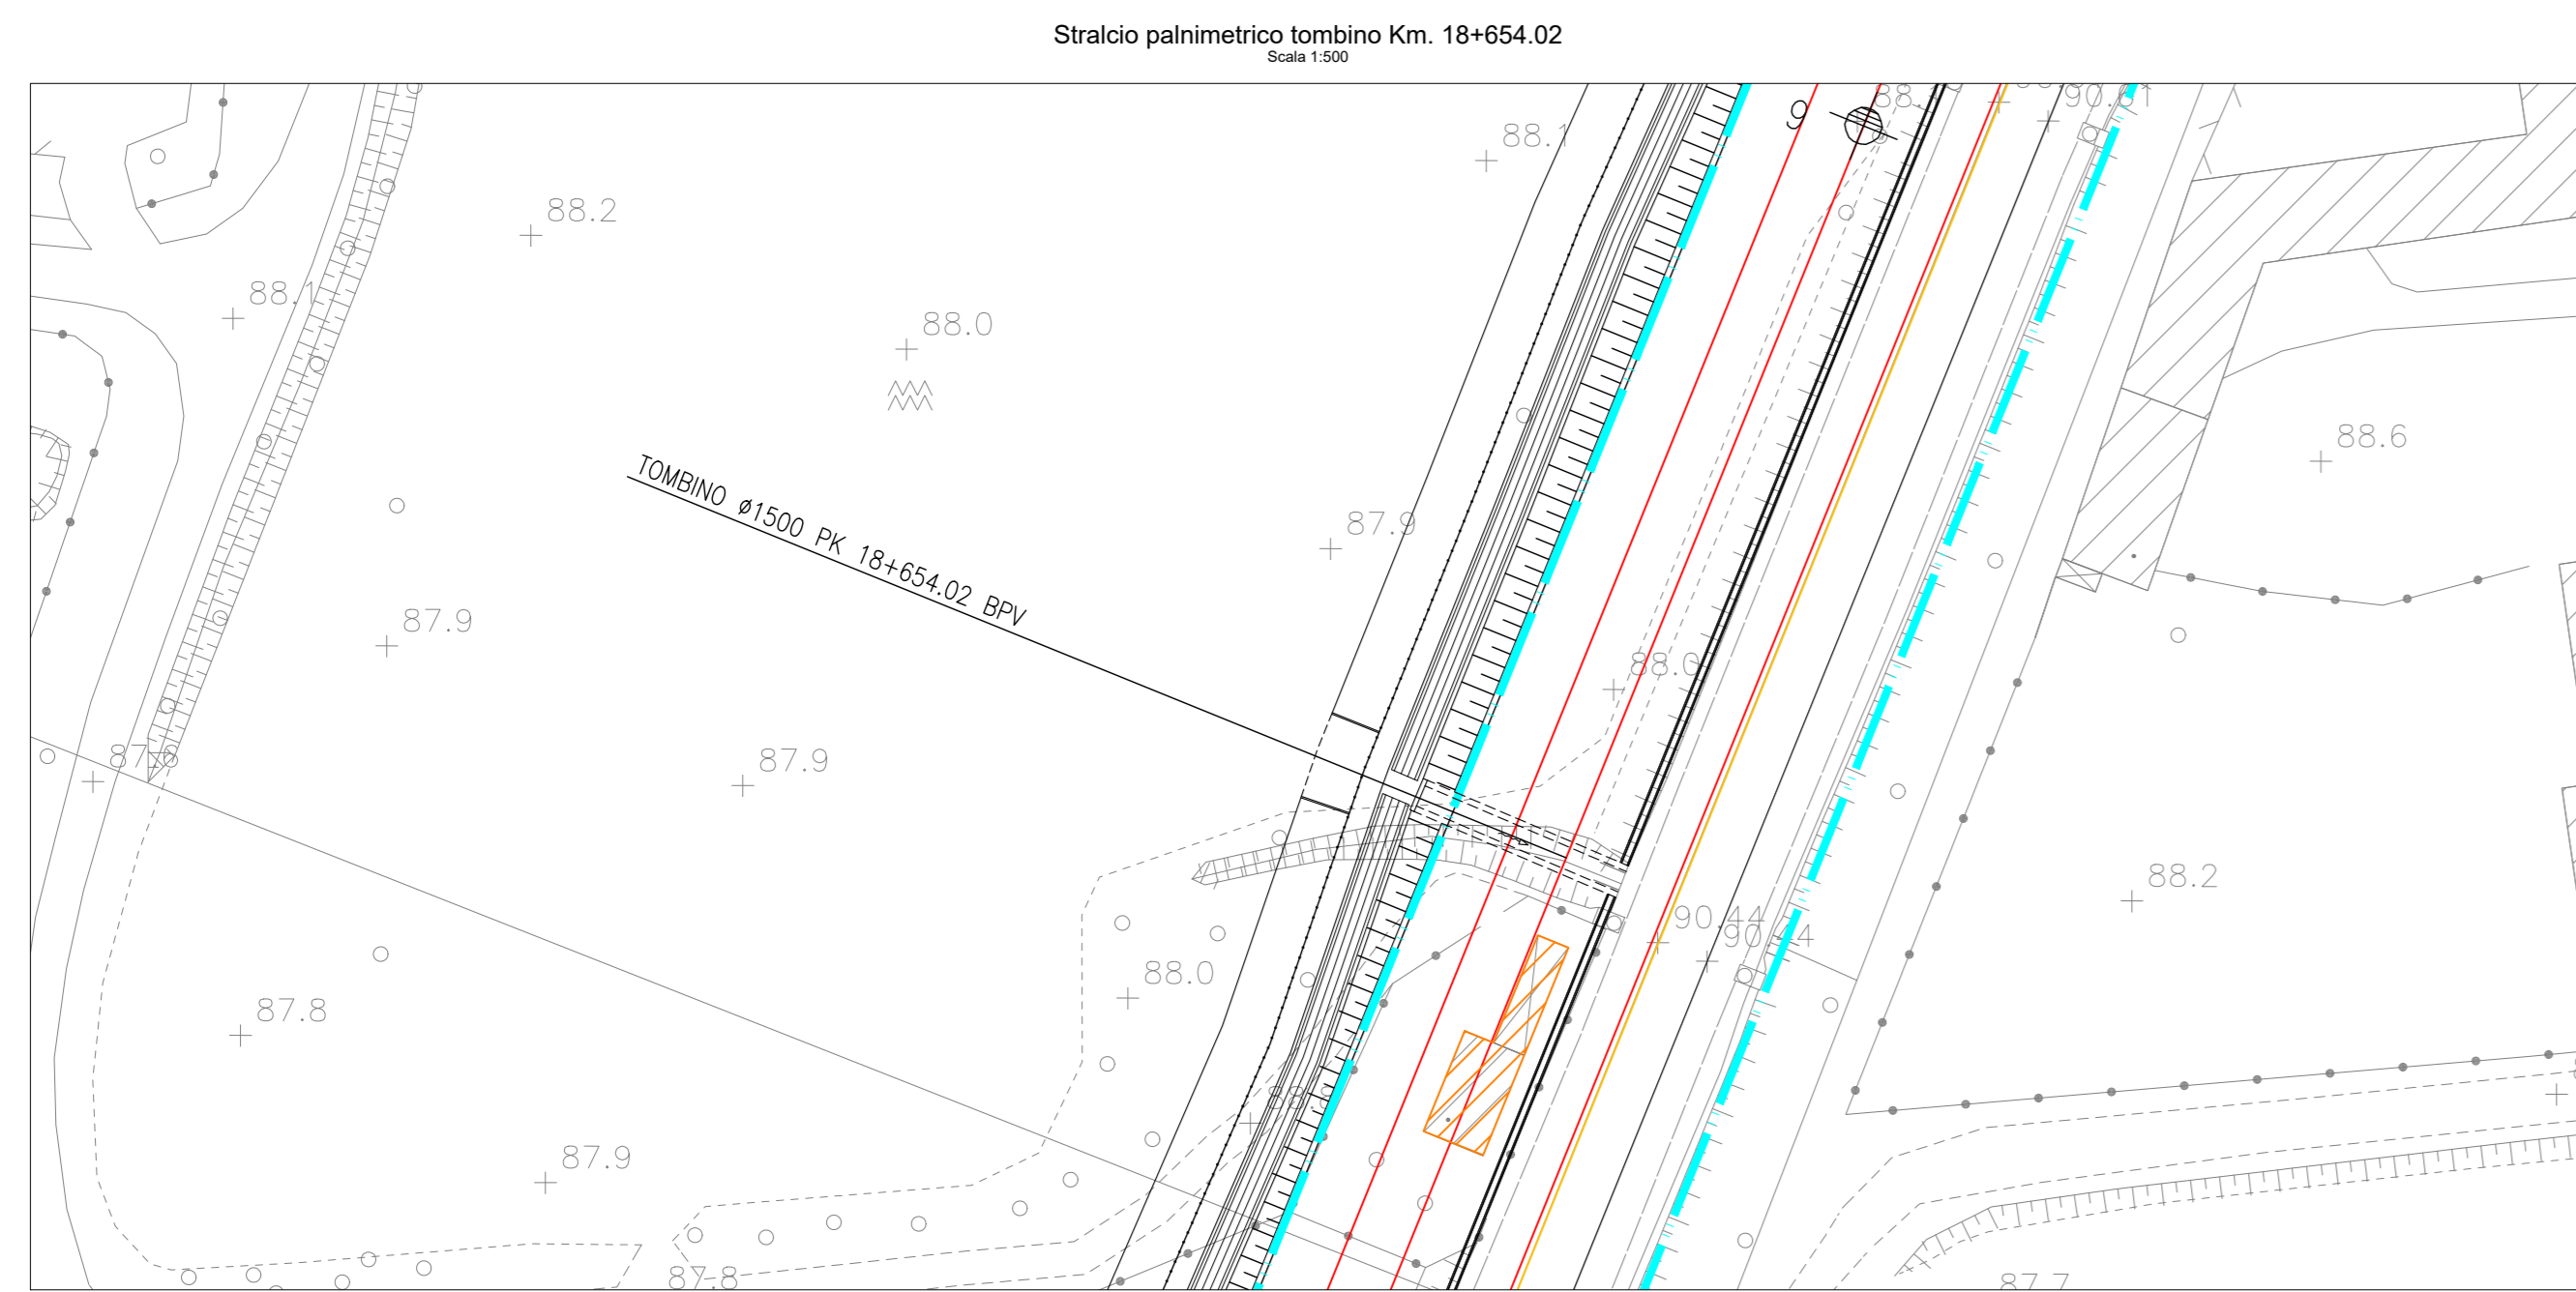
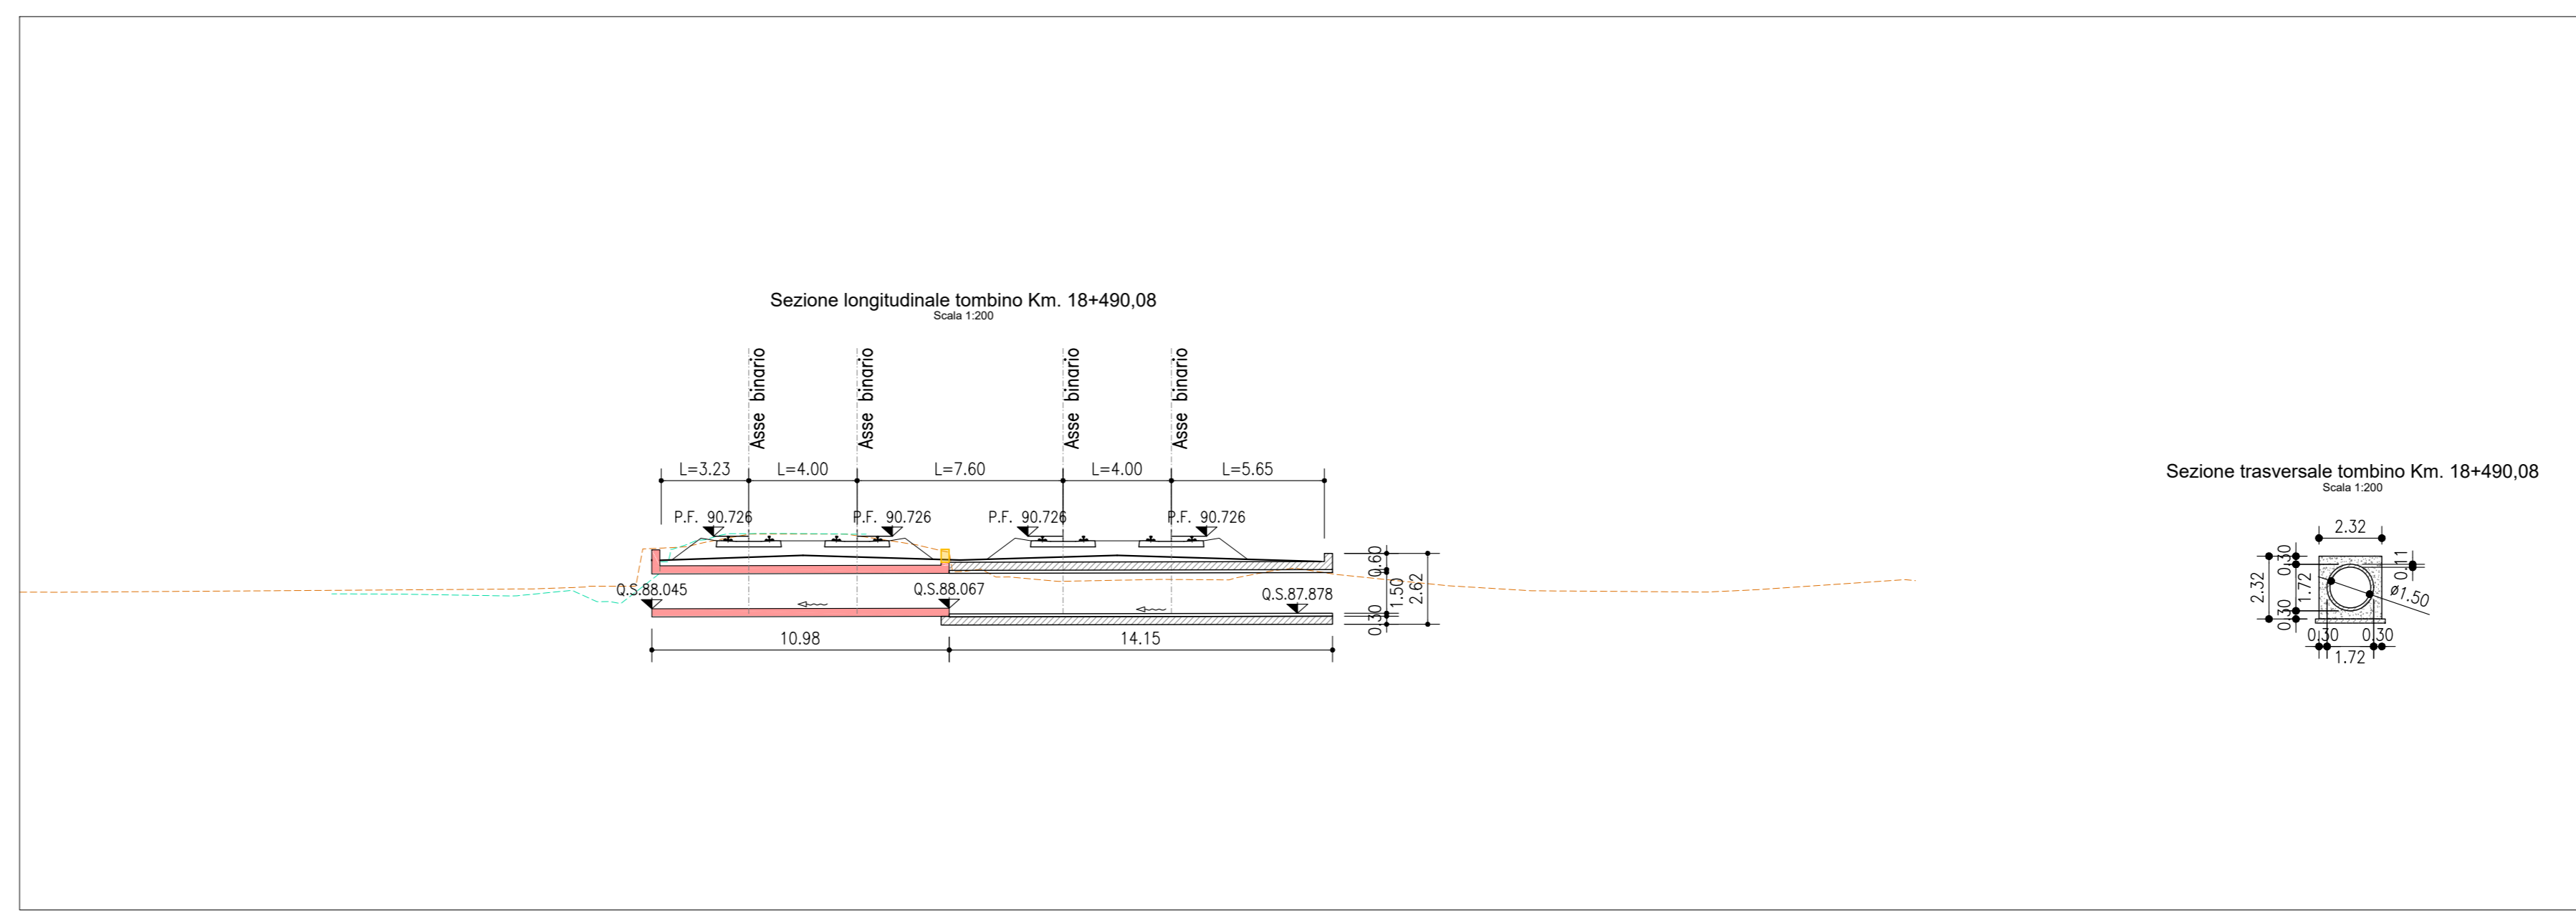
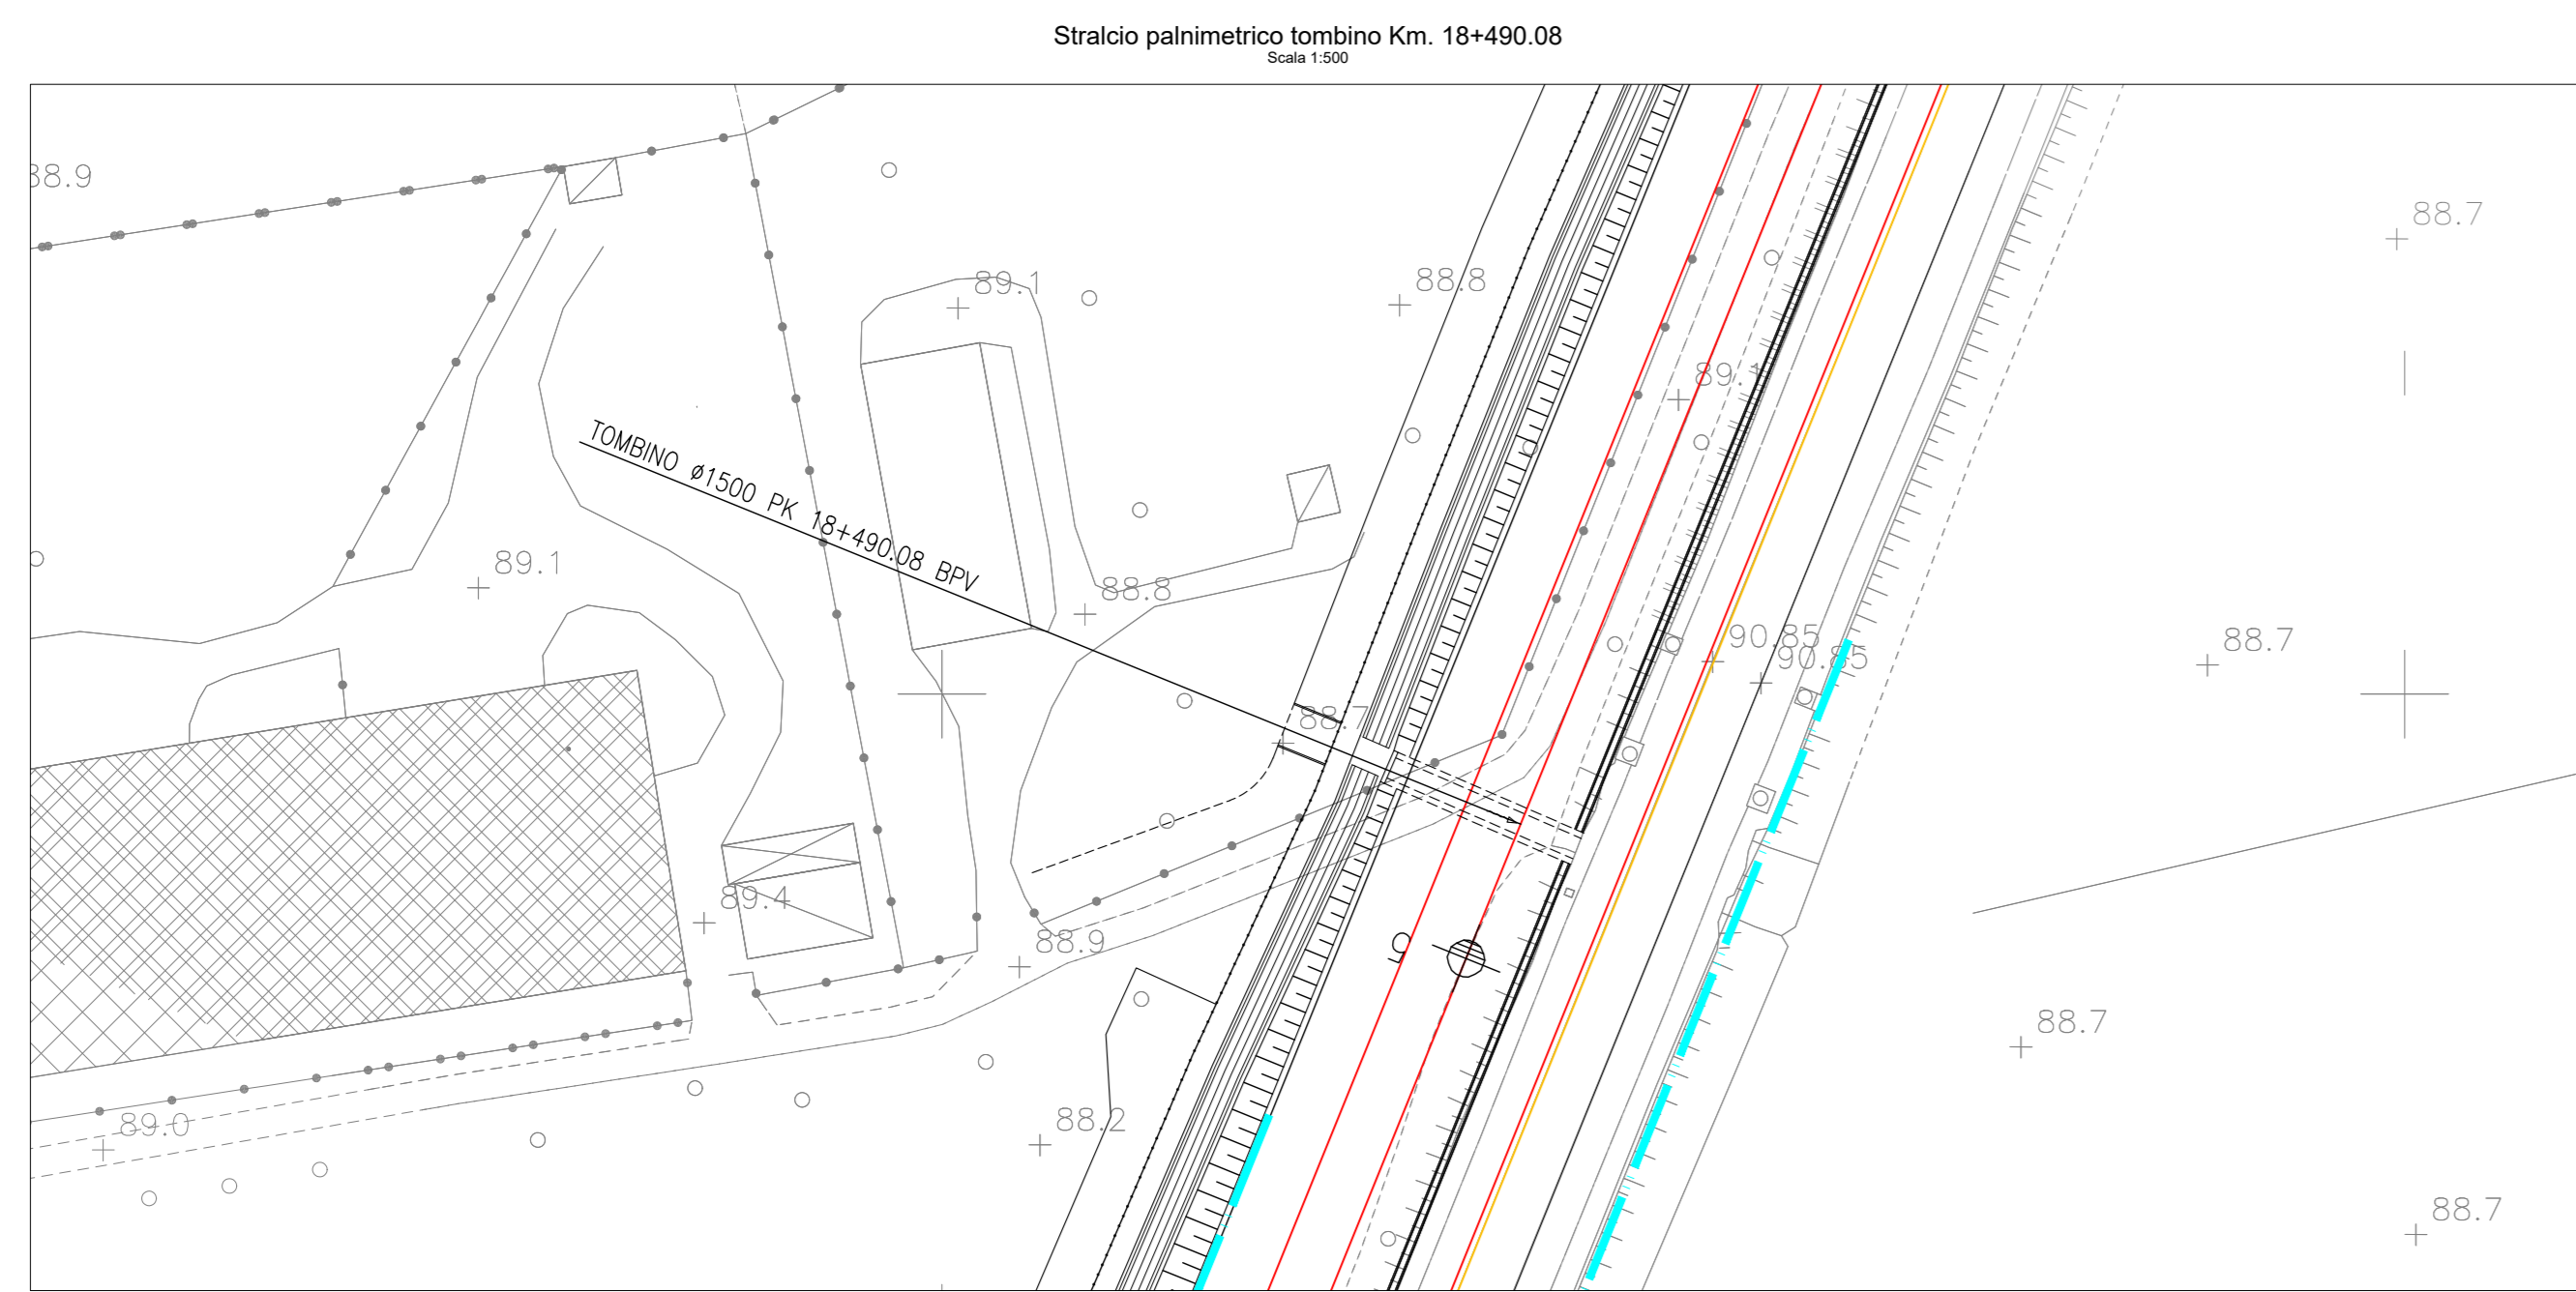
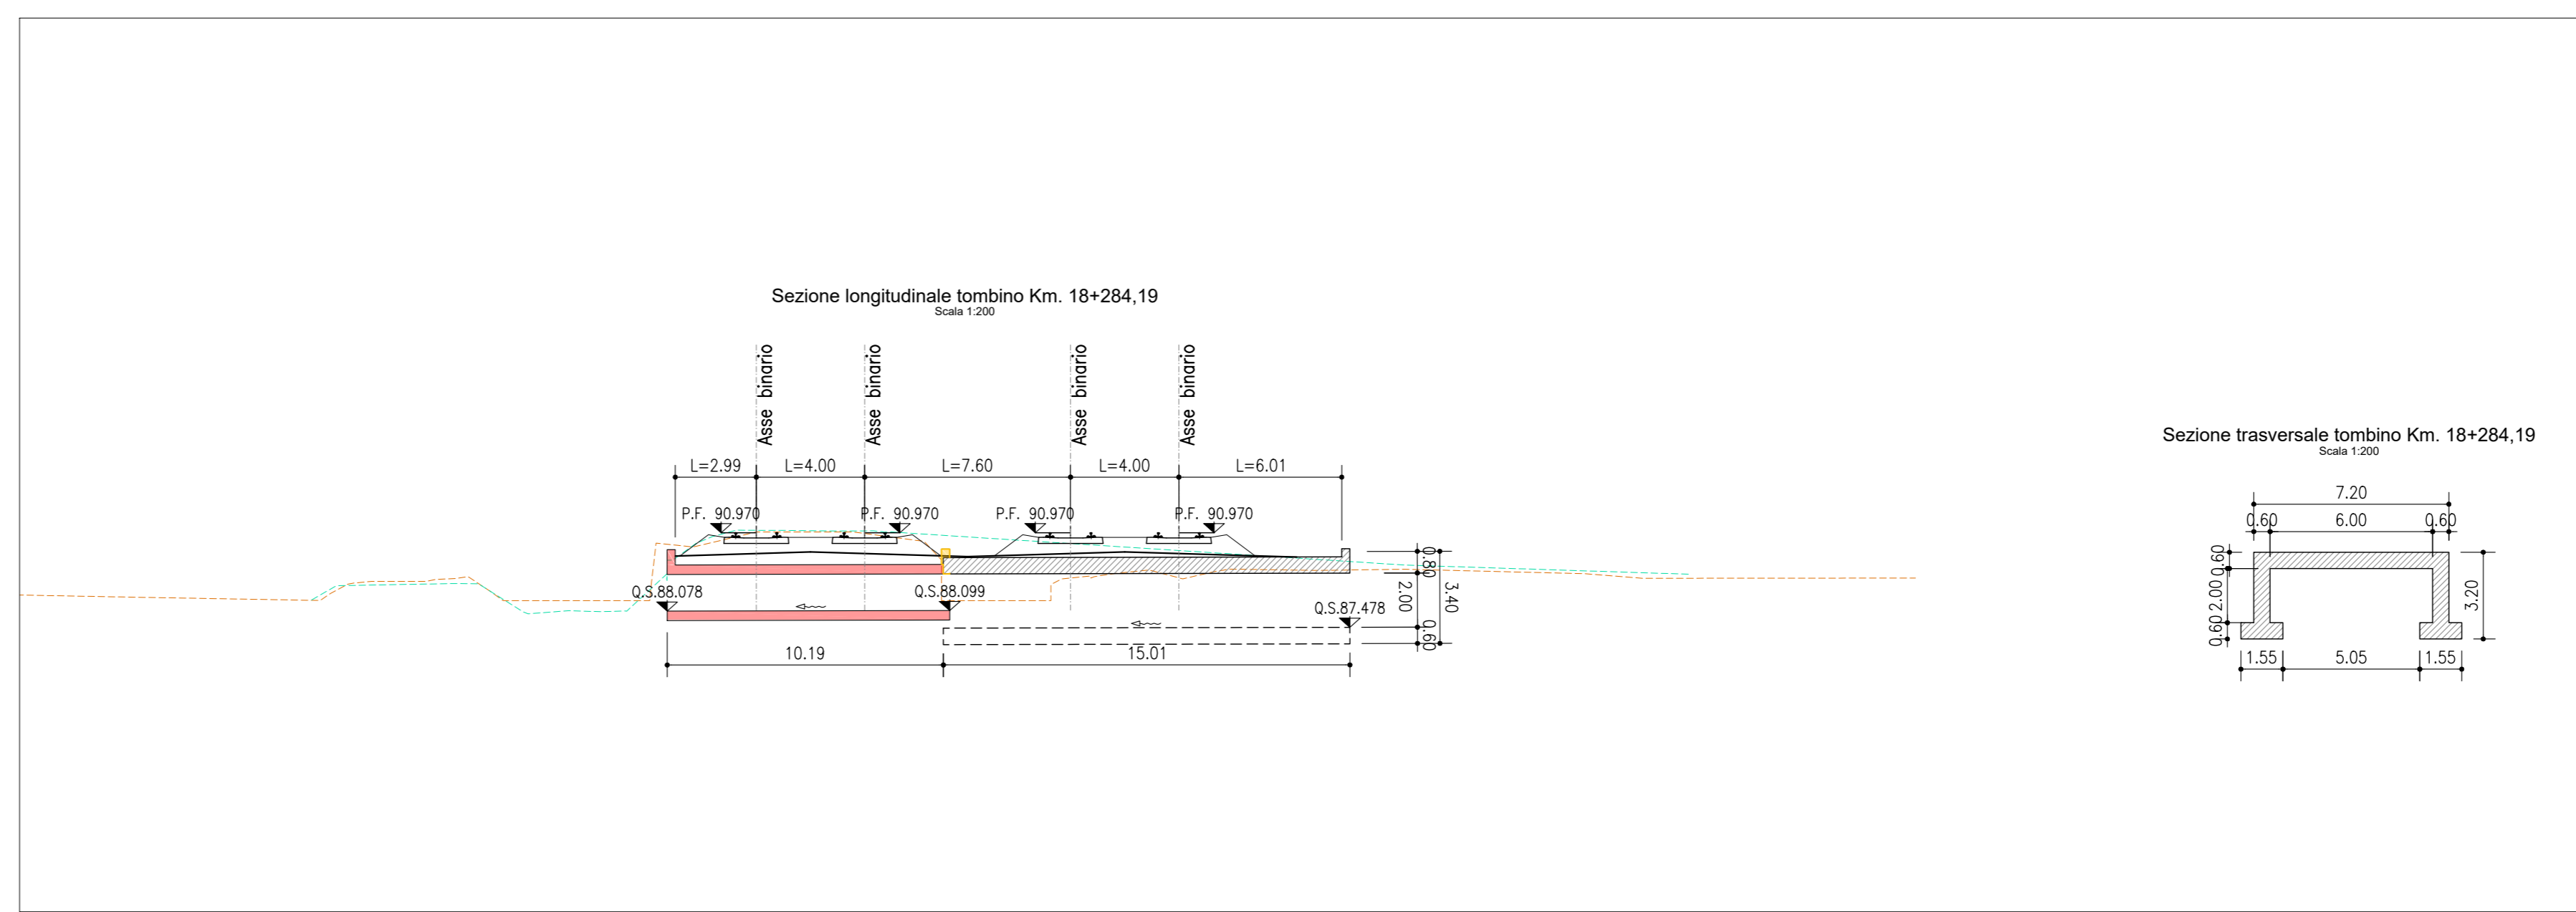


LEGENDA

⊕ KM XX	KILOMETRICA
⊕ X	ETTOMETRICA
PK X+XXX.XX	PROGRESSIVA
BPL	BINARIO PARI LENTO
BPV	BINARIO PARI VELOCE
—	BINARIO DI PROGETTO
—	BINARIO DEMOLITO
—	DEMOLIZIONI
—	BARRIERA ANTIRUMORE
—	MURO ANTISVIO
—	MURO ANTISVIO CON BARRIERA ANTIRUMORE
⋯	TOMBINO
⋯	RILIEVO AEROFOTOGRAMMETRICO
⋯	RILIEVO CELERIMETRICO
—	DEMOLIZIONE
—	ESISTENTE
—	NUOVA OPERA
—	VERSO ACQUA

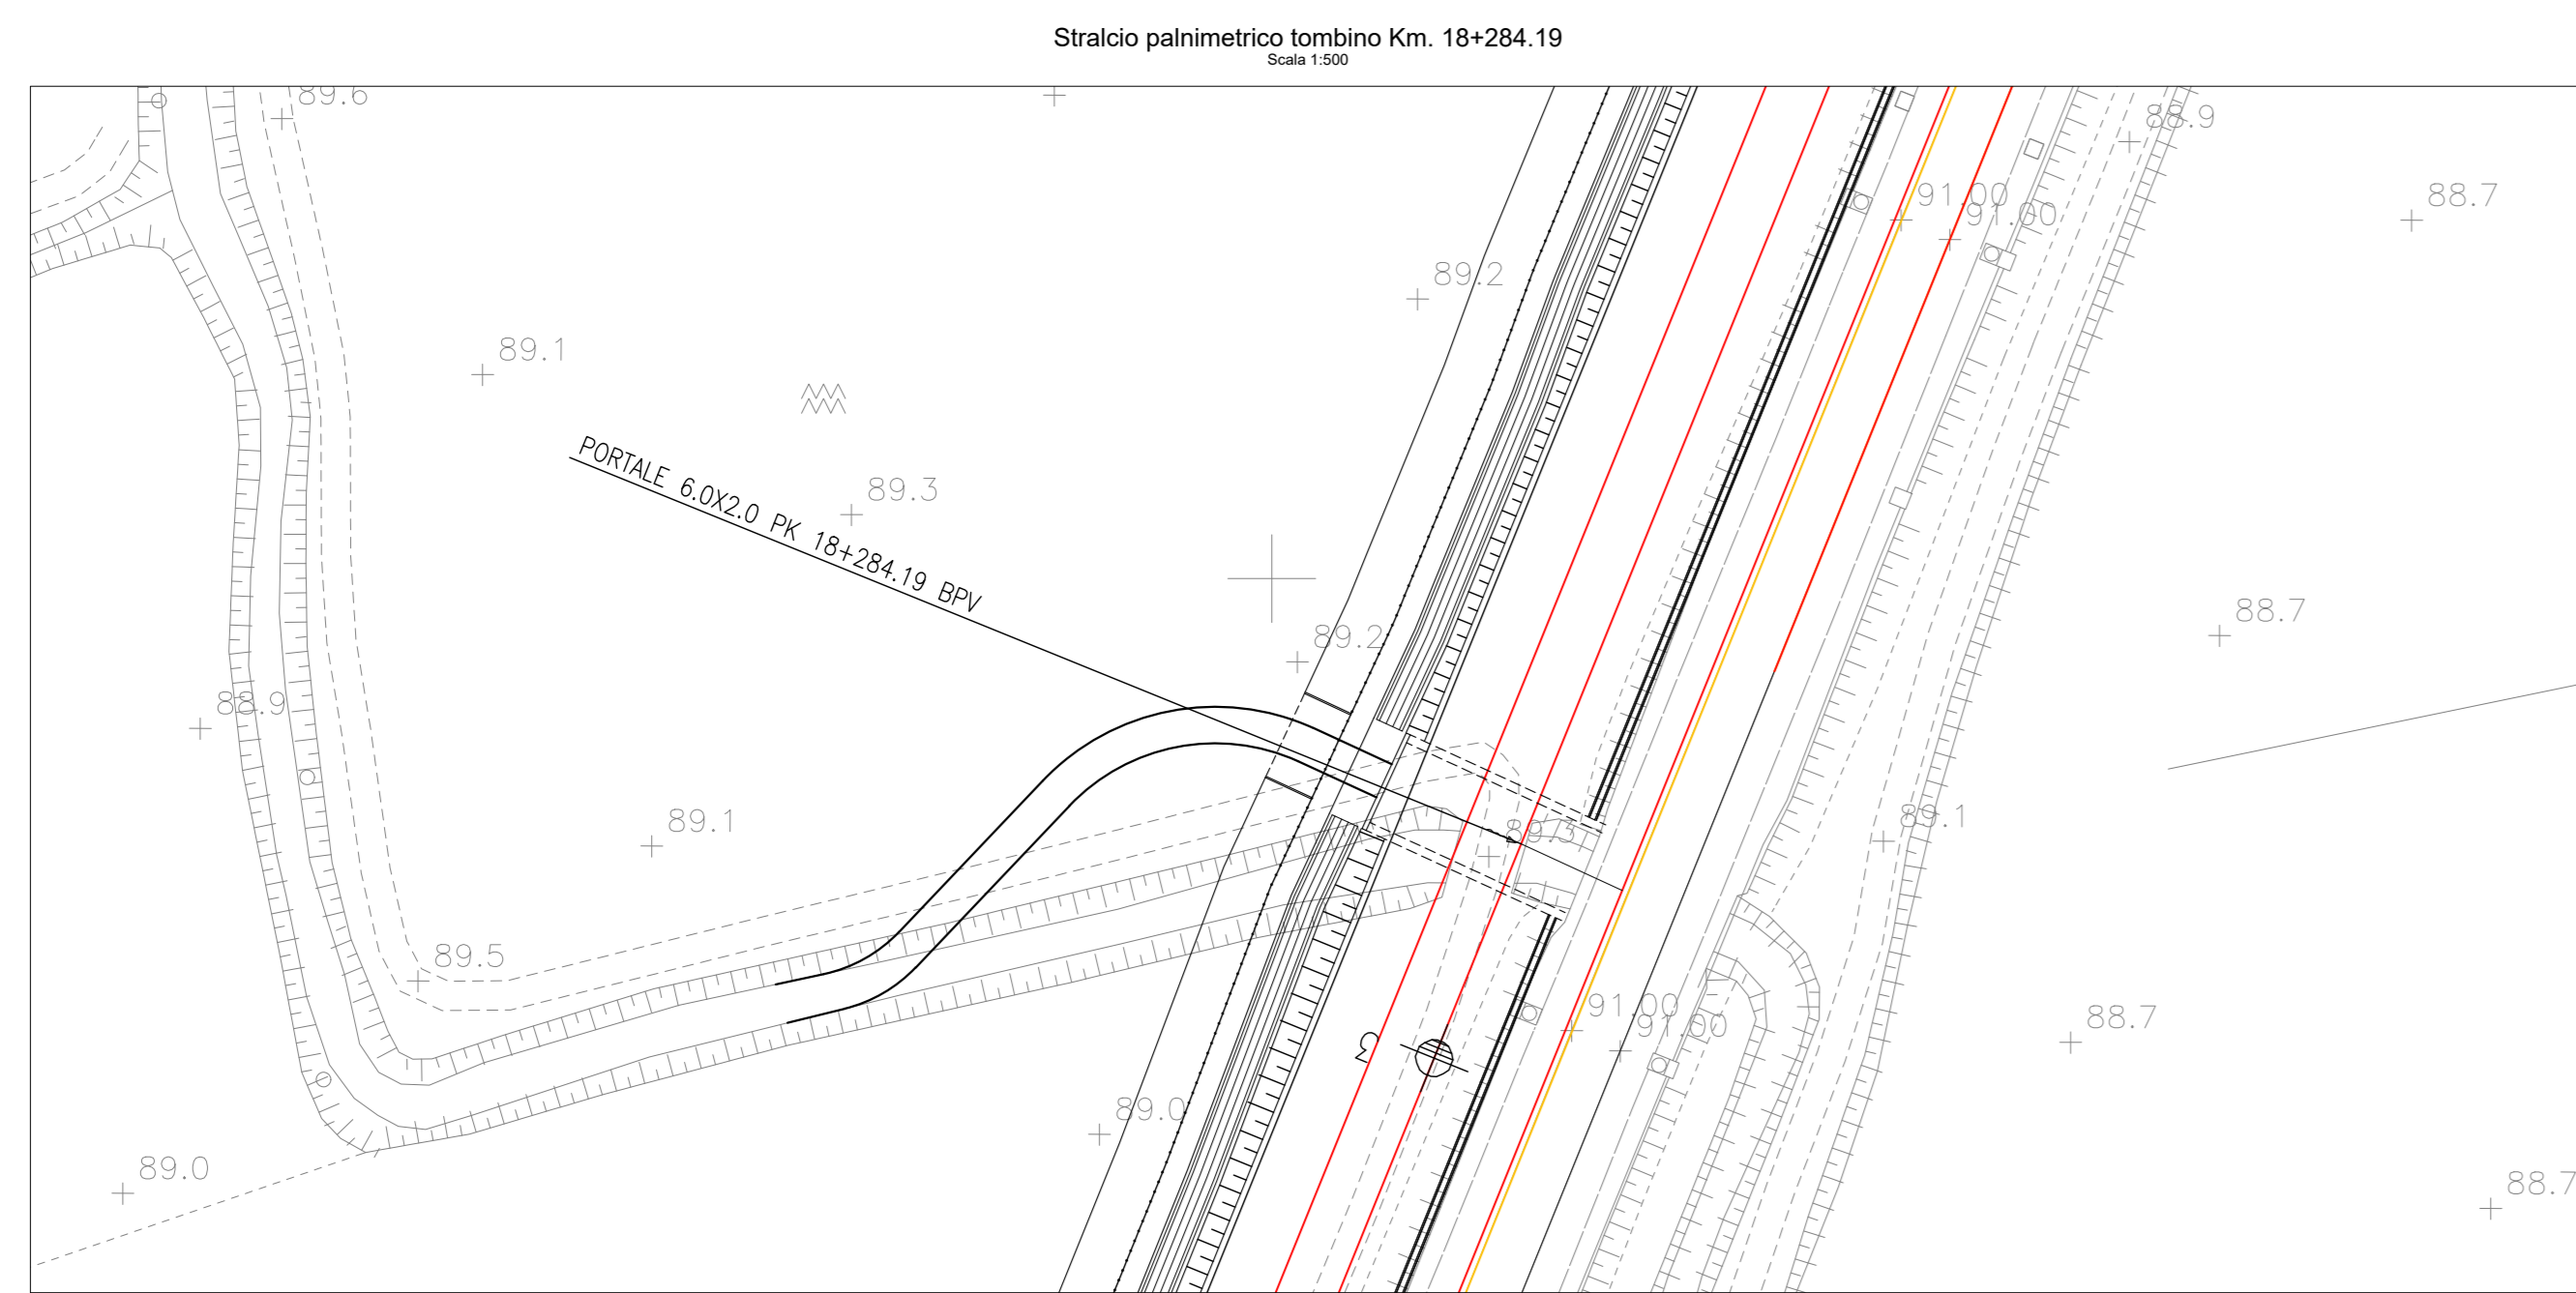

COMMITTENTE:  
**RFI**  
RETE FERROVIARIA ITALIANA  
GRUPPO FERROVIE DELLO STATO ITALIANE

PROGETTAZIONE:  
**ITALFERR**  
CENTRO FERROVIE DELLO STATO ITALIANE

CUP: J471090003000

**U.O. INFRASTRUTTURE NORD**

**PROGETTO DEFINITIVO**

**POTENZIAMENTO DELLA LINEA MILANO - GENOVA**  
**QUADRUPPLICAMENTO TRATTA MILANO ROGOREDO - PAVIA**  
**FASE 1 - QUADRUPPLICAMENTO MI ROGOREDO - PIEVE EMANUELE**  
**CORPO STRADALE FERROVIARIO - CONFIGURAZIONE FINALE**

Planimetria e sezioni dettaglio sistemazioni idrauliche e attraversamenti - Tav.11/13

SCALA:  
VARIE

Rev.	Descrizione	Redatto	Data	Verificato	Data	Approvato	Data	Autografo
A	EMBORE ESECUTIVA		NOVEMBRE 2018		NOVEMBRE 2018		NOVEMBRE 2018	

File: \M210226PZD00201A.DWG n. Elab.: