
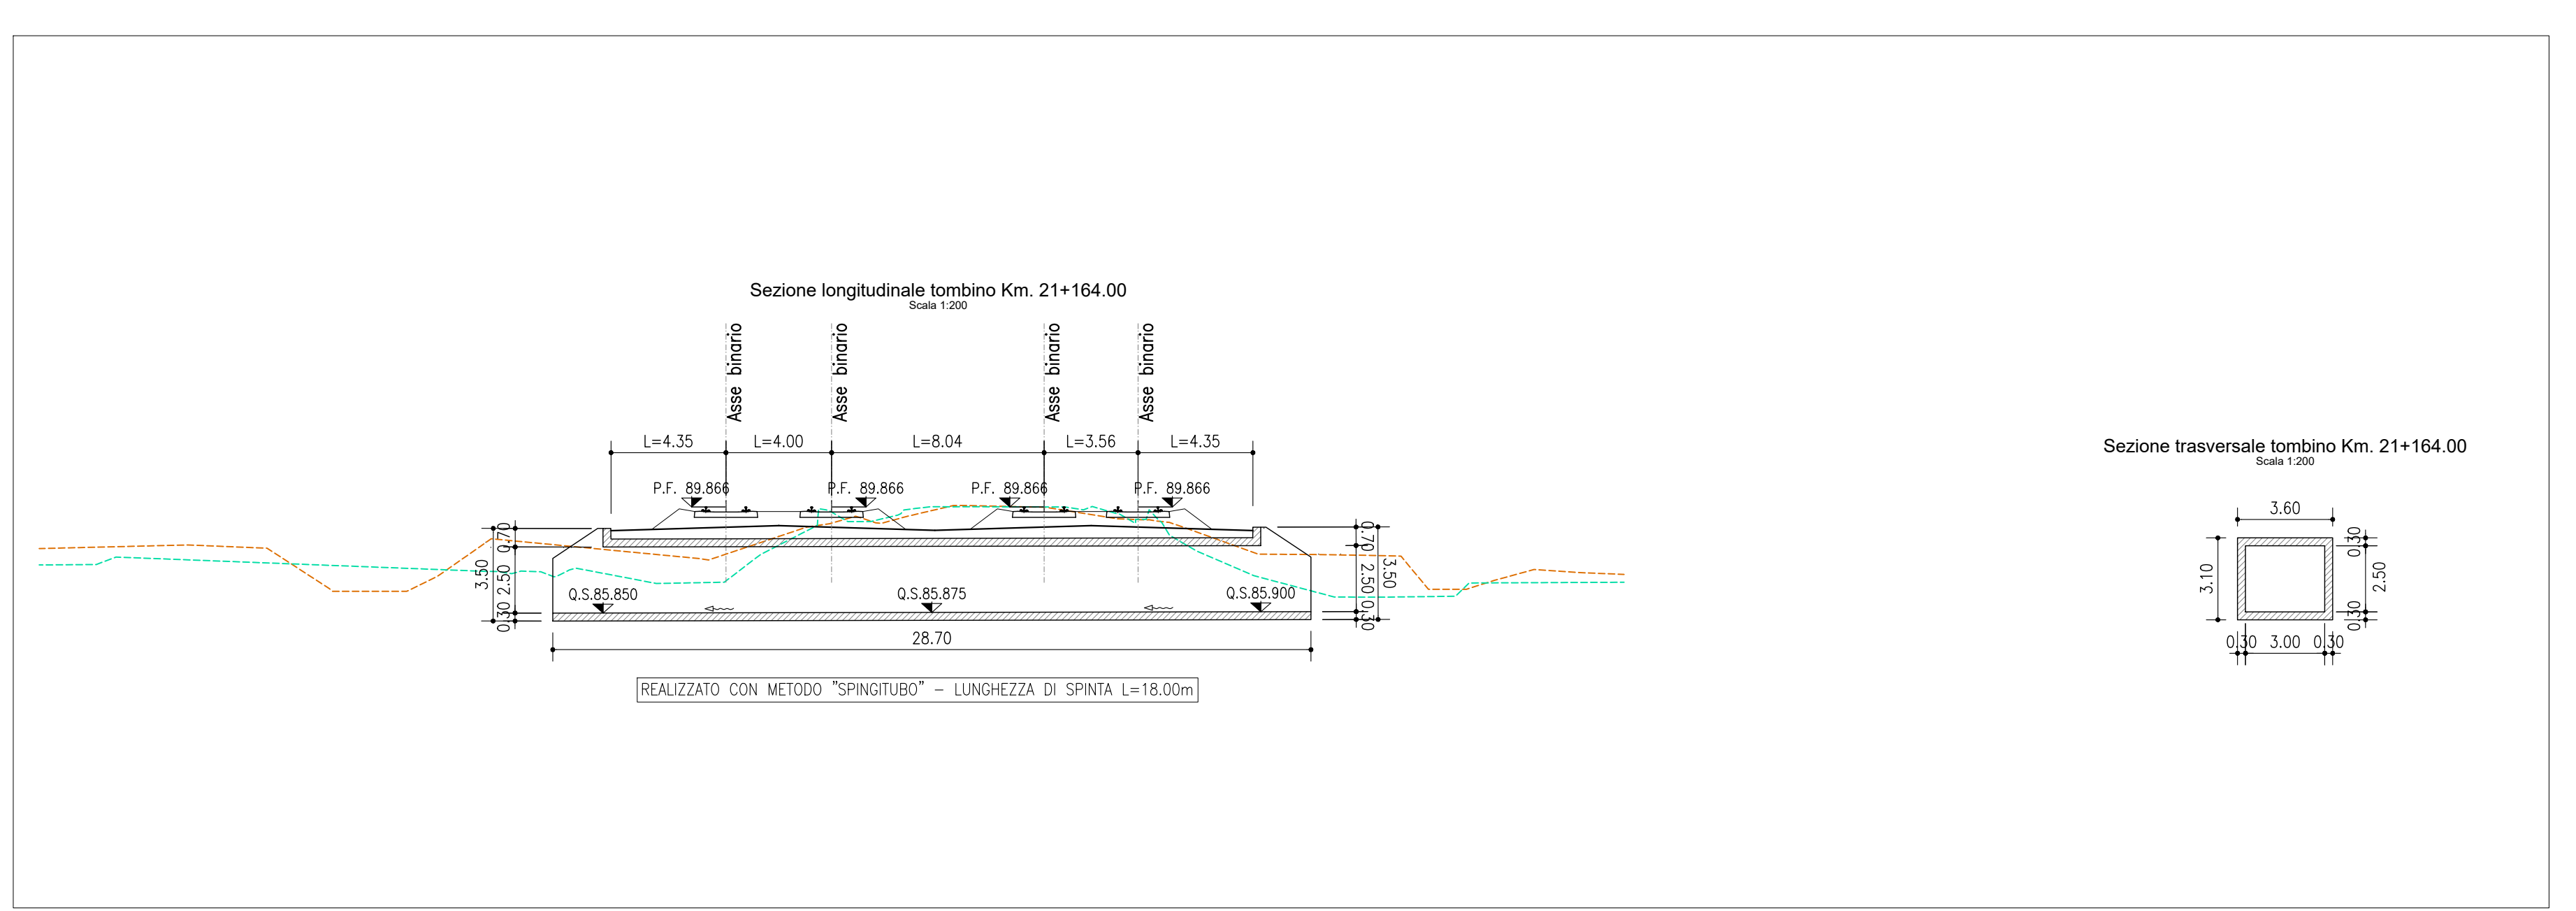
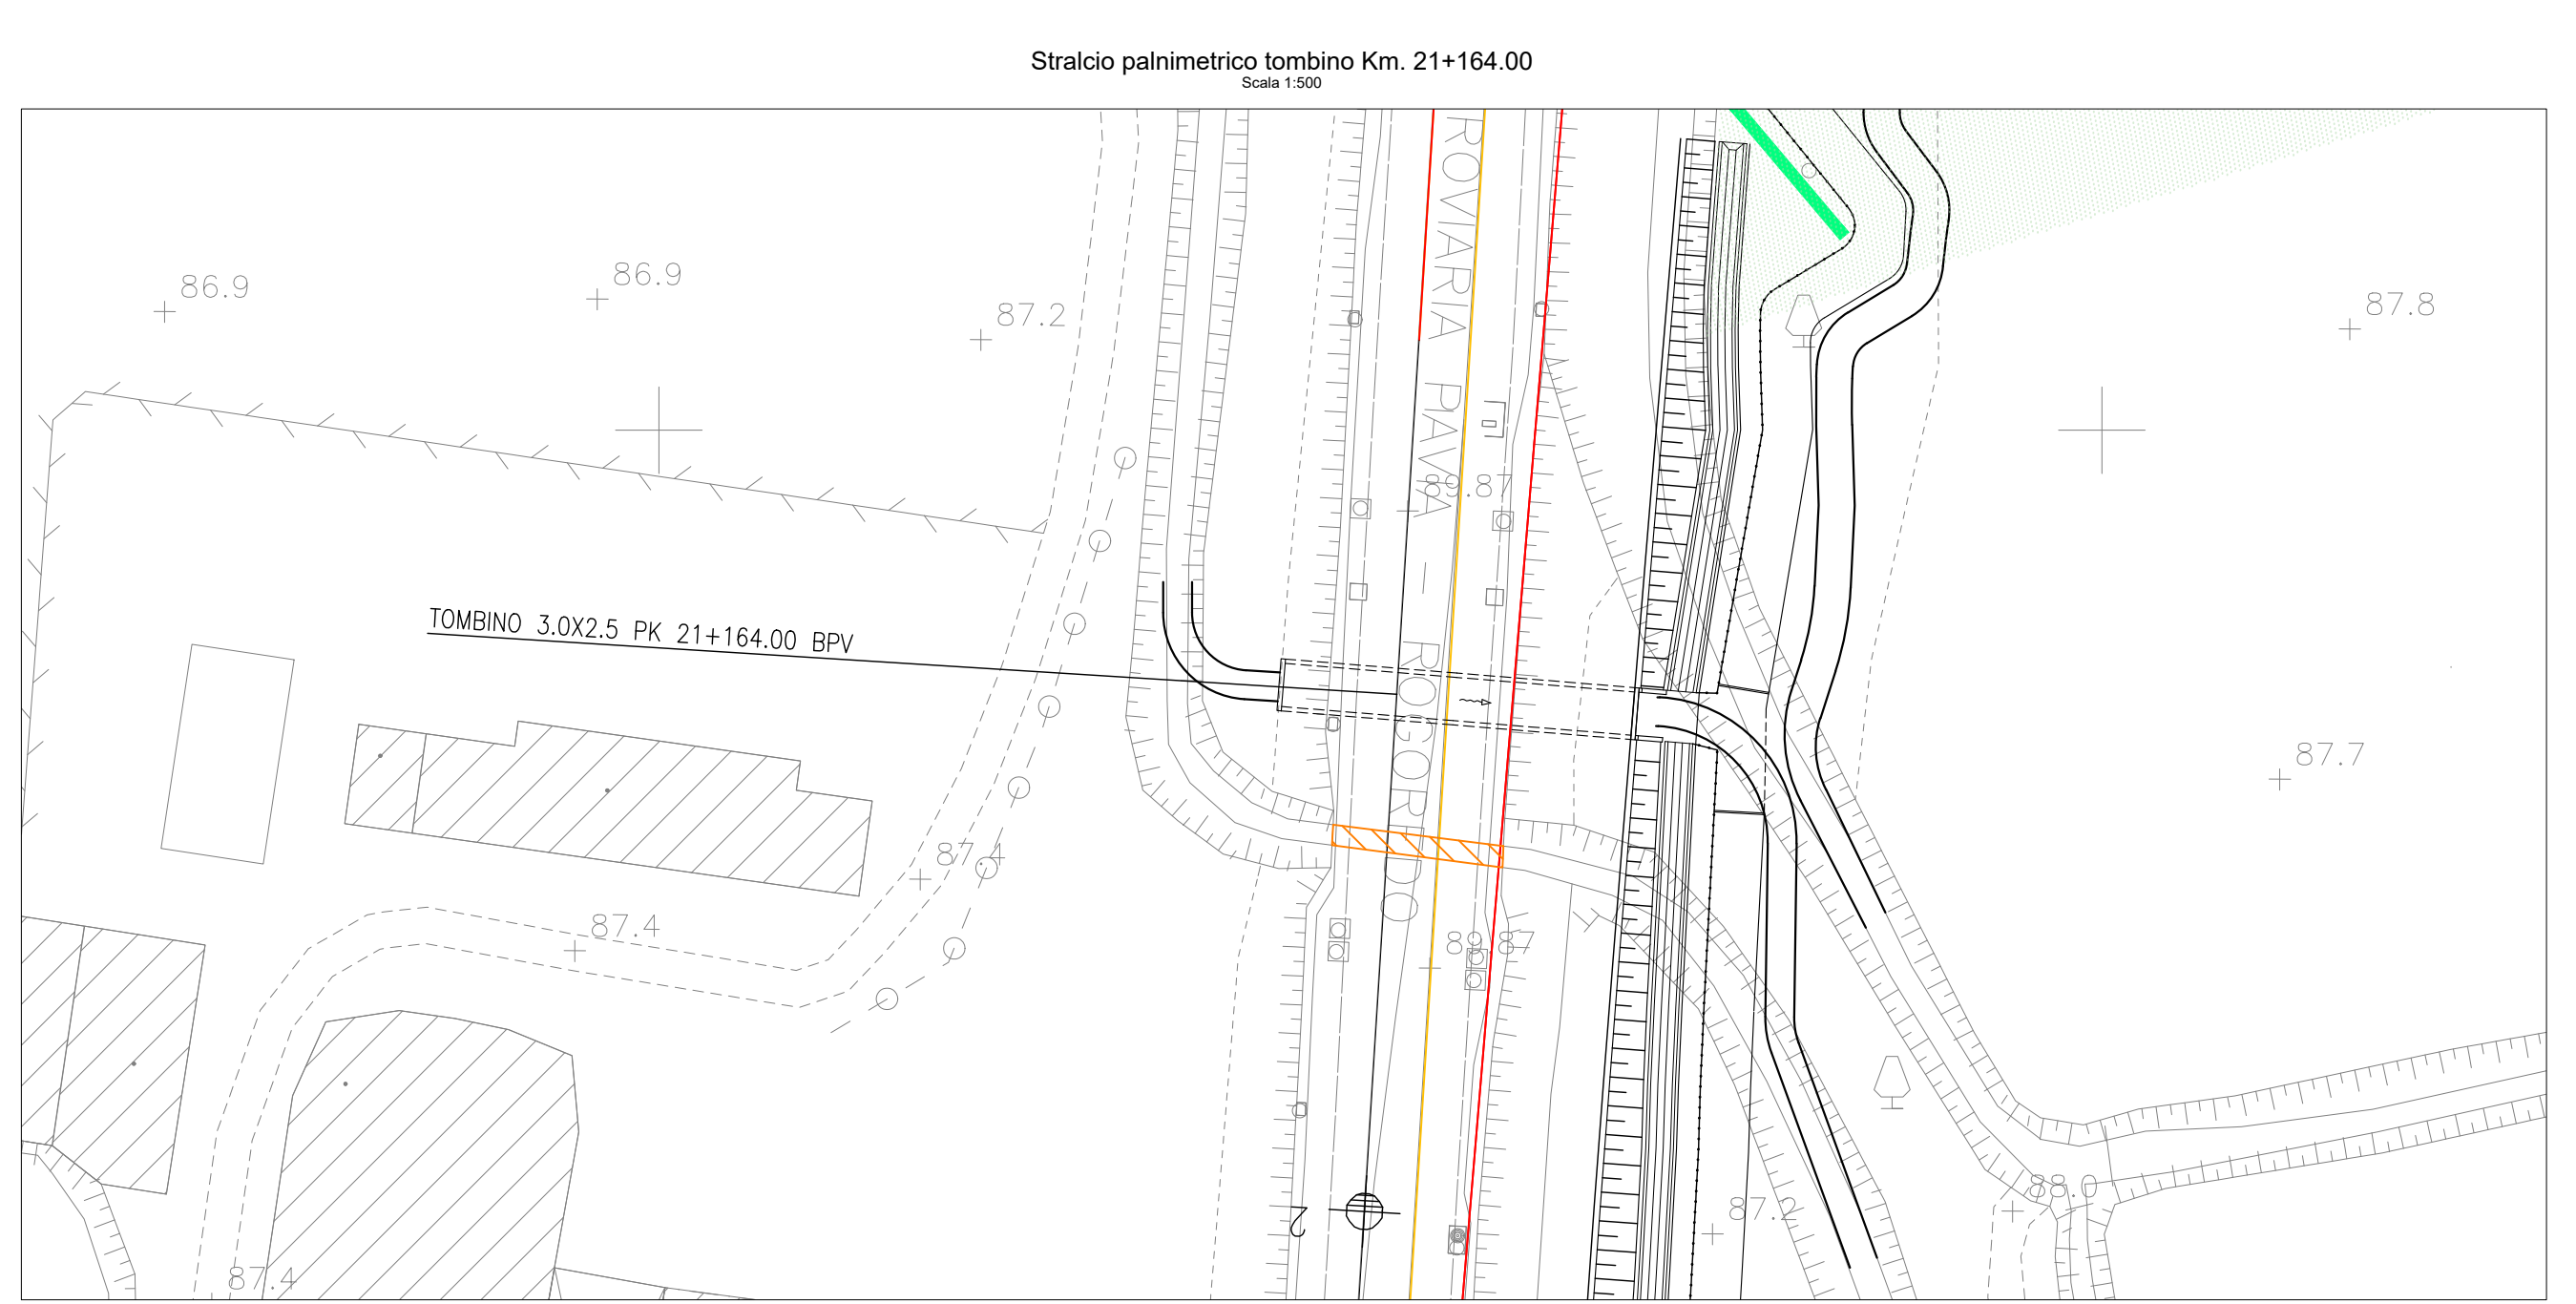
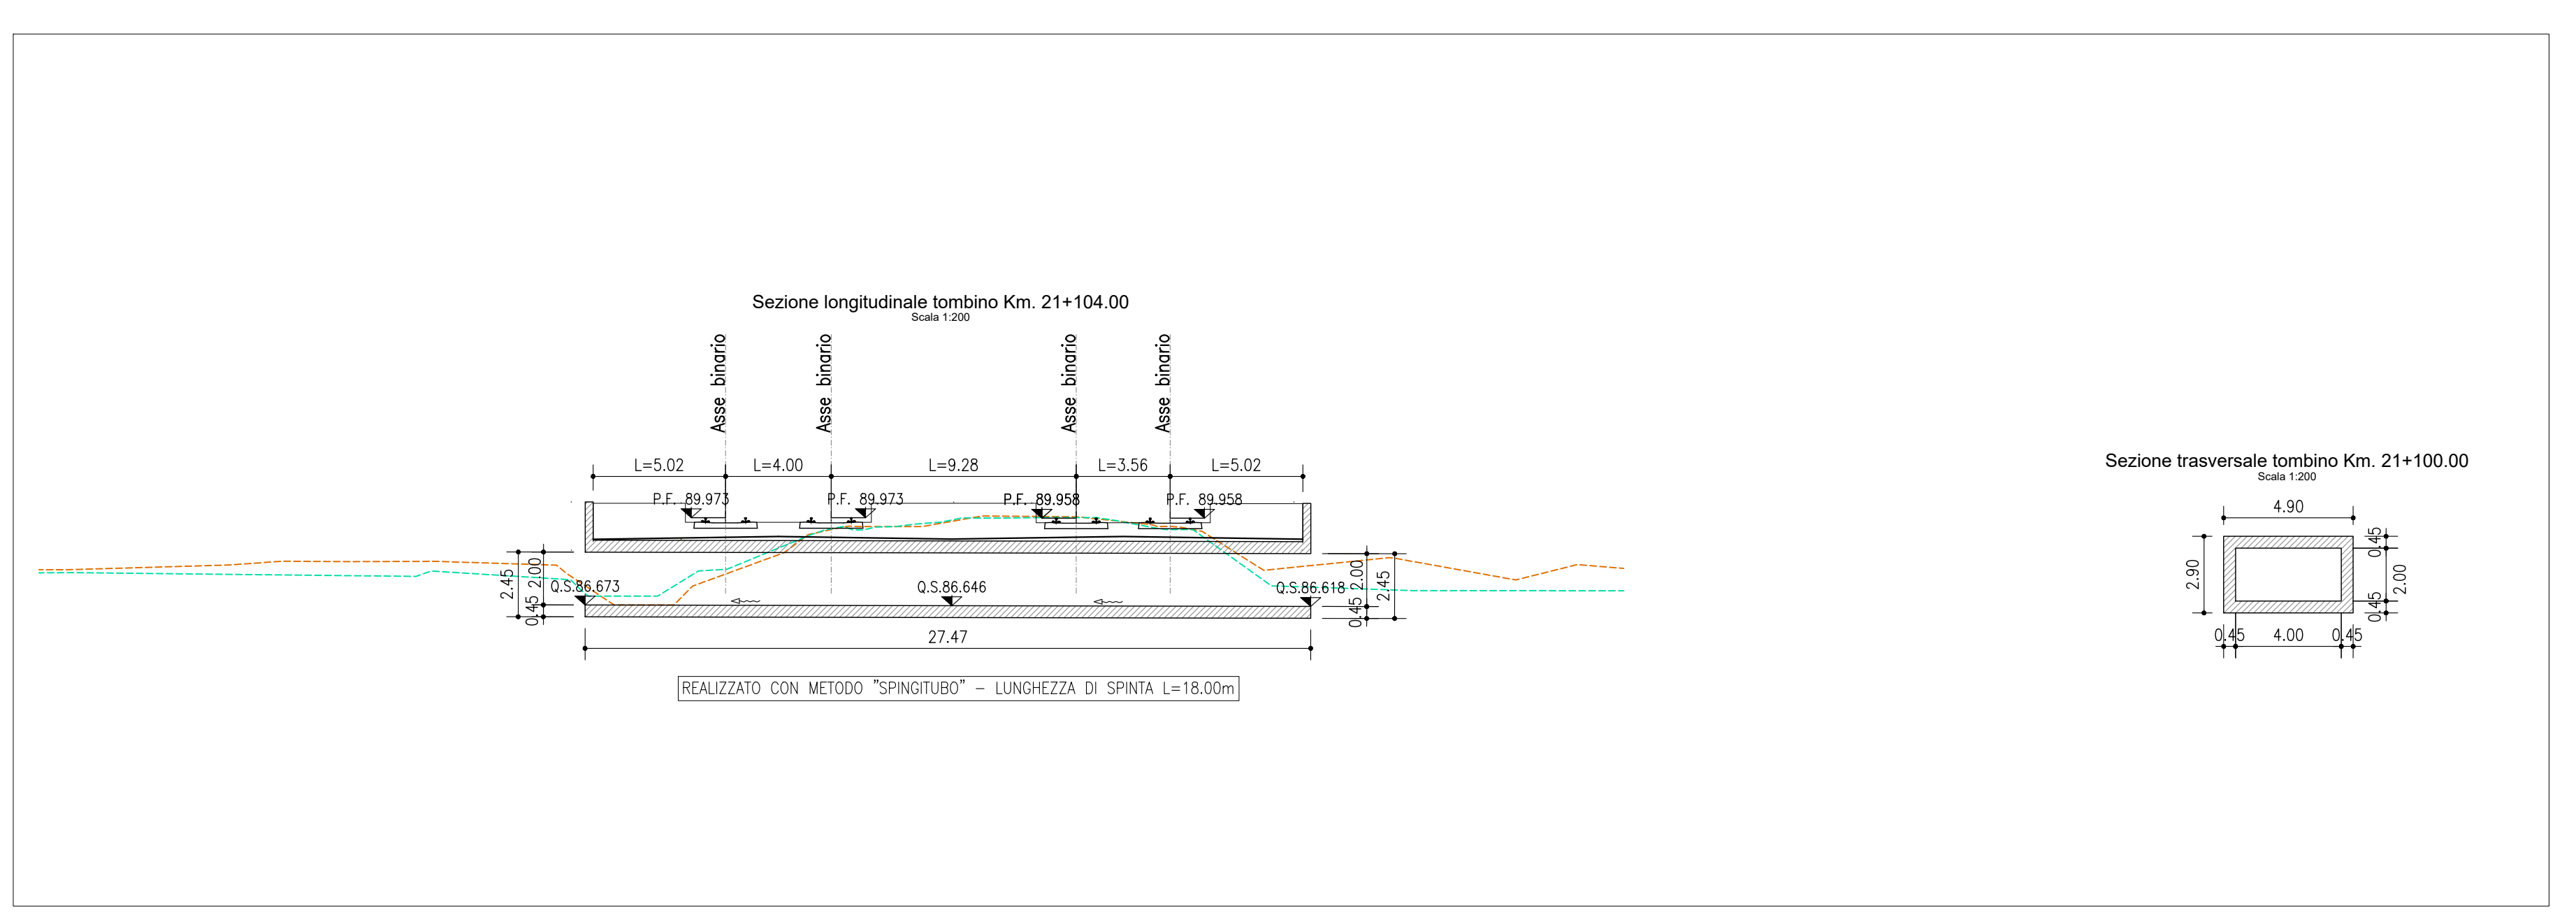
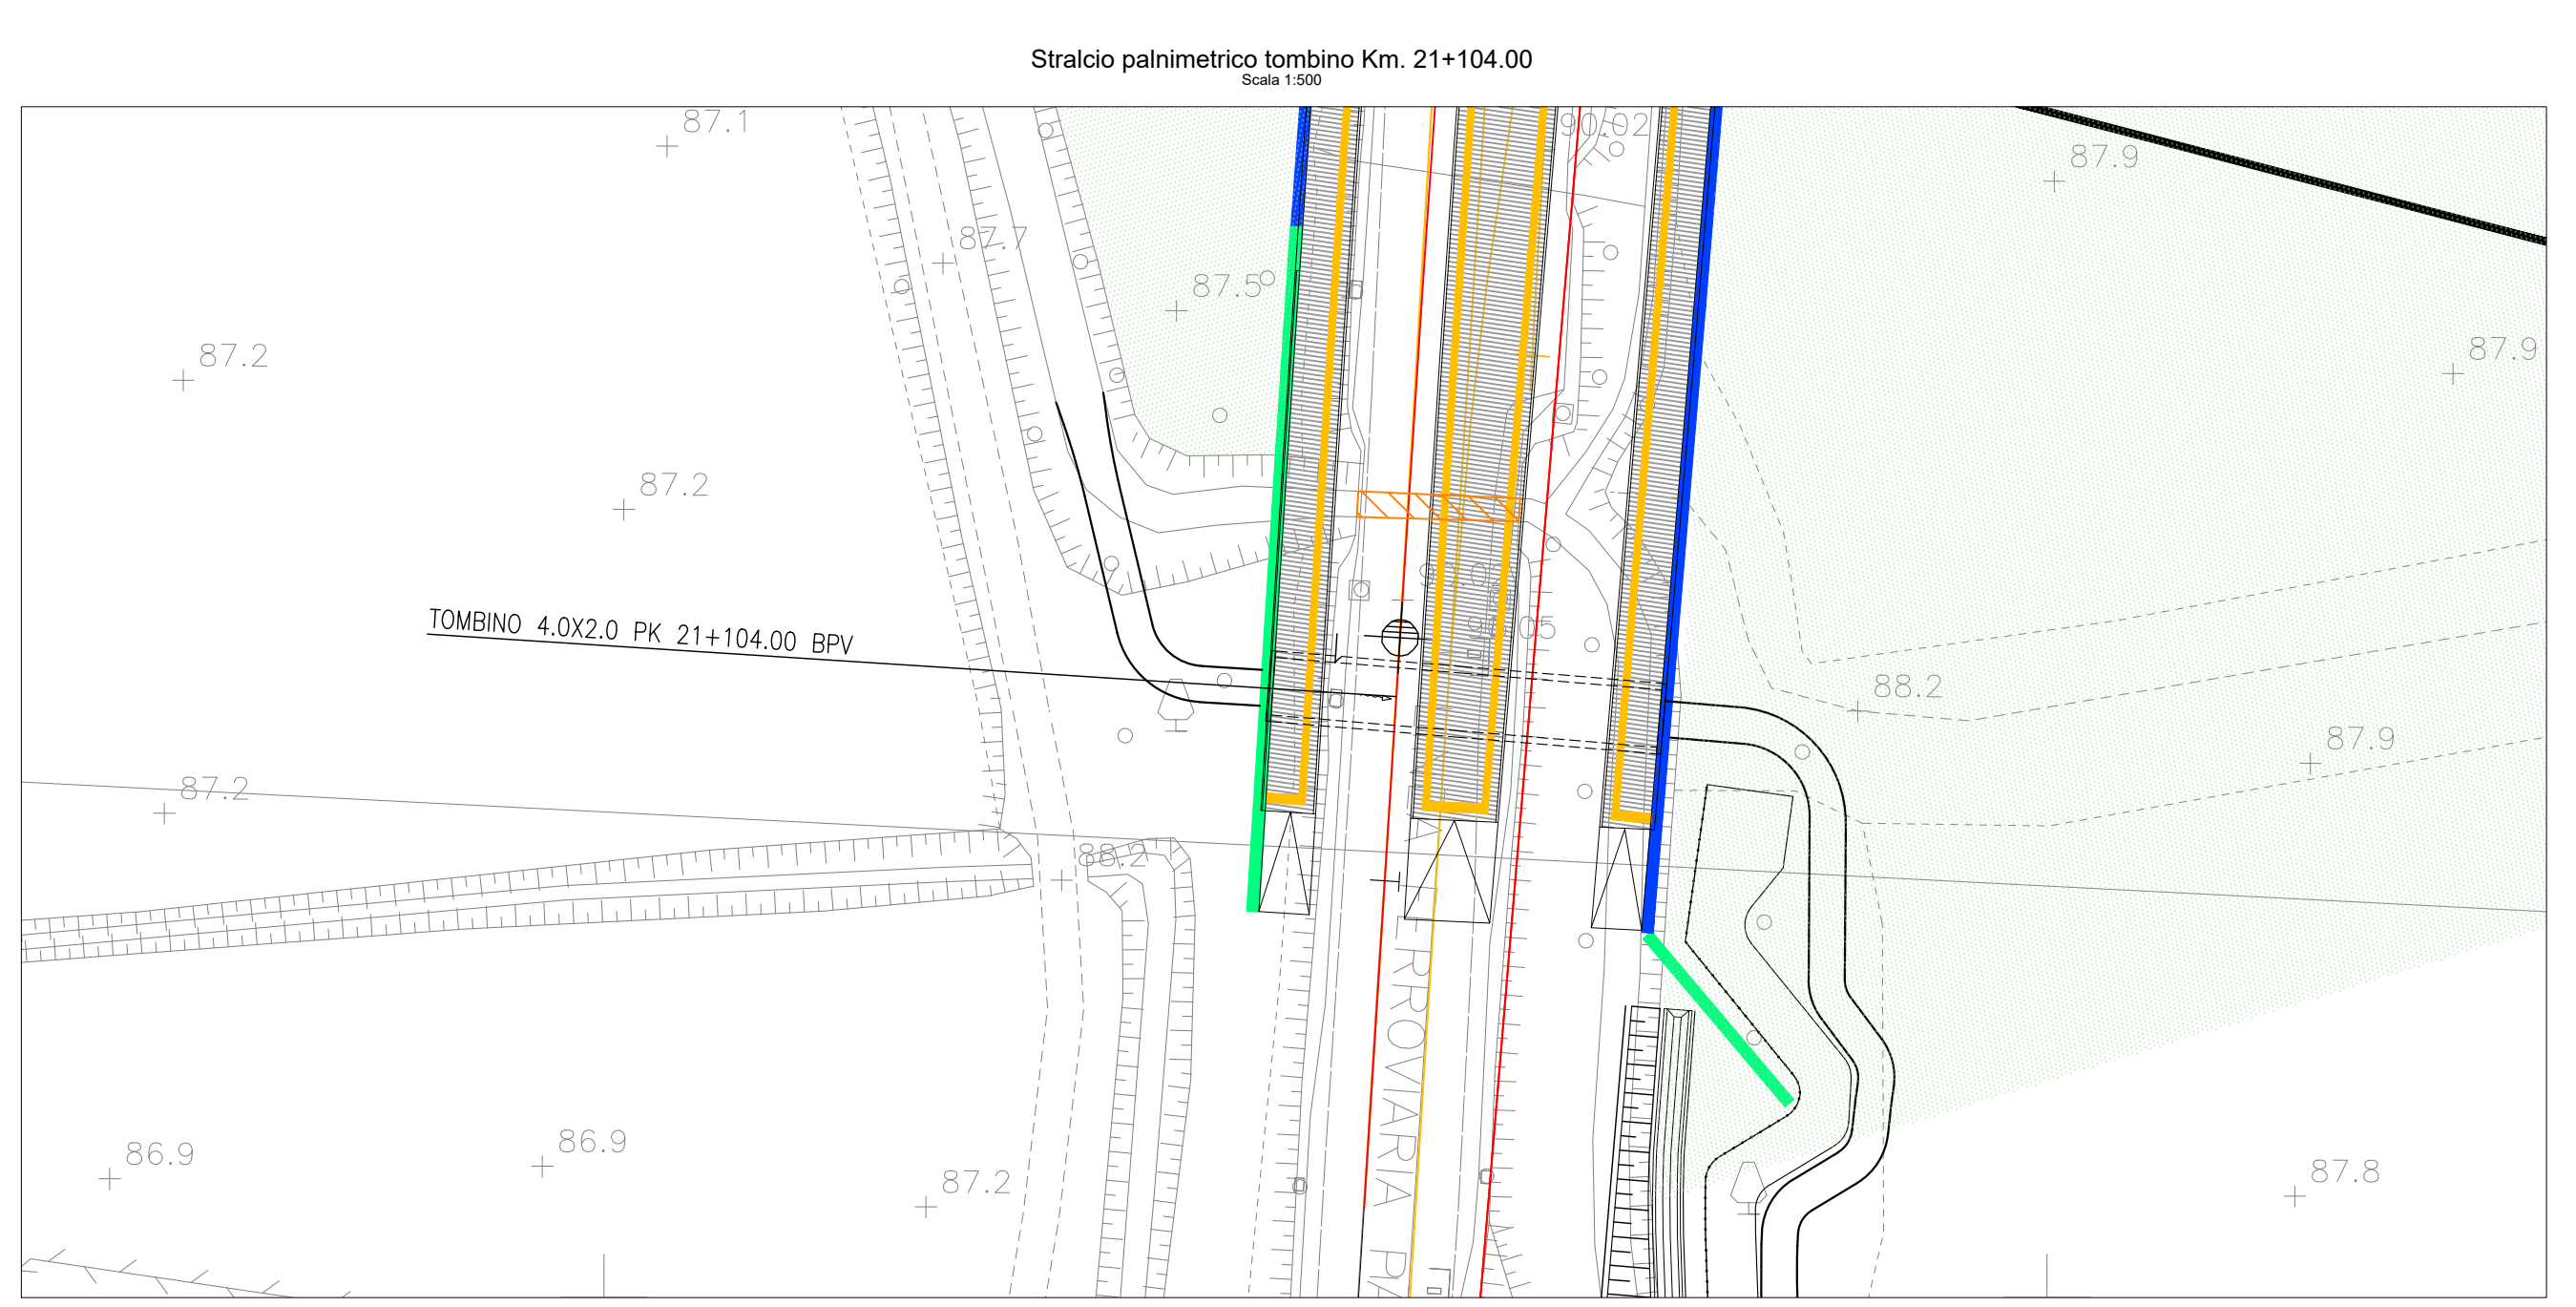
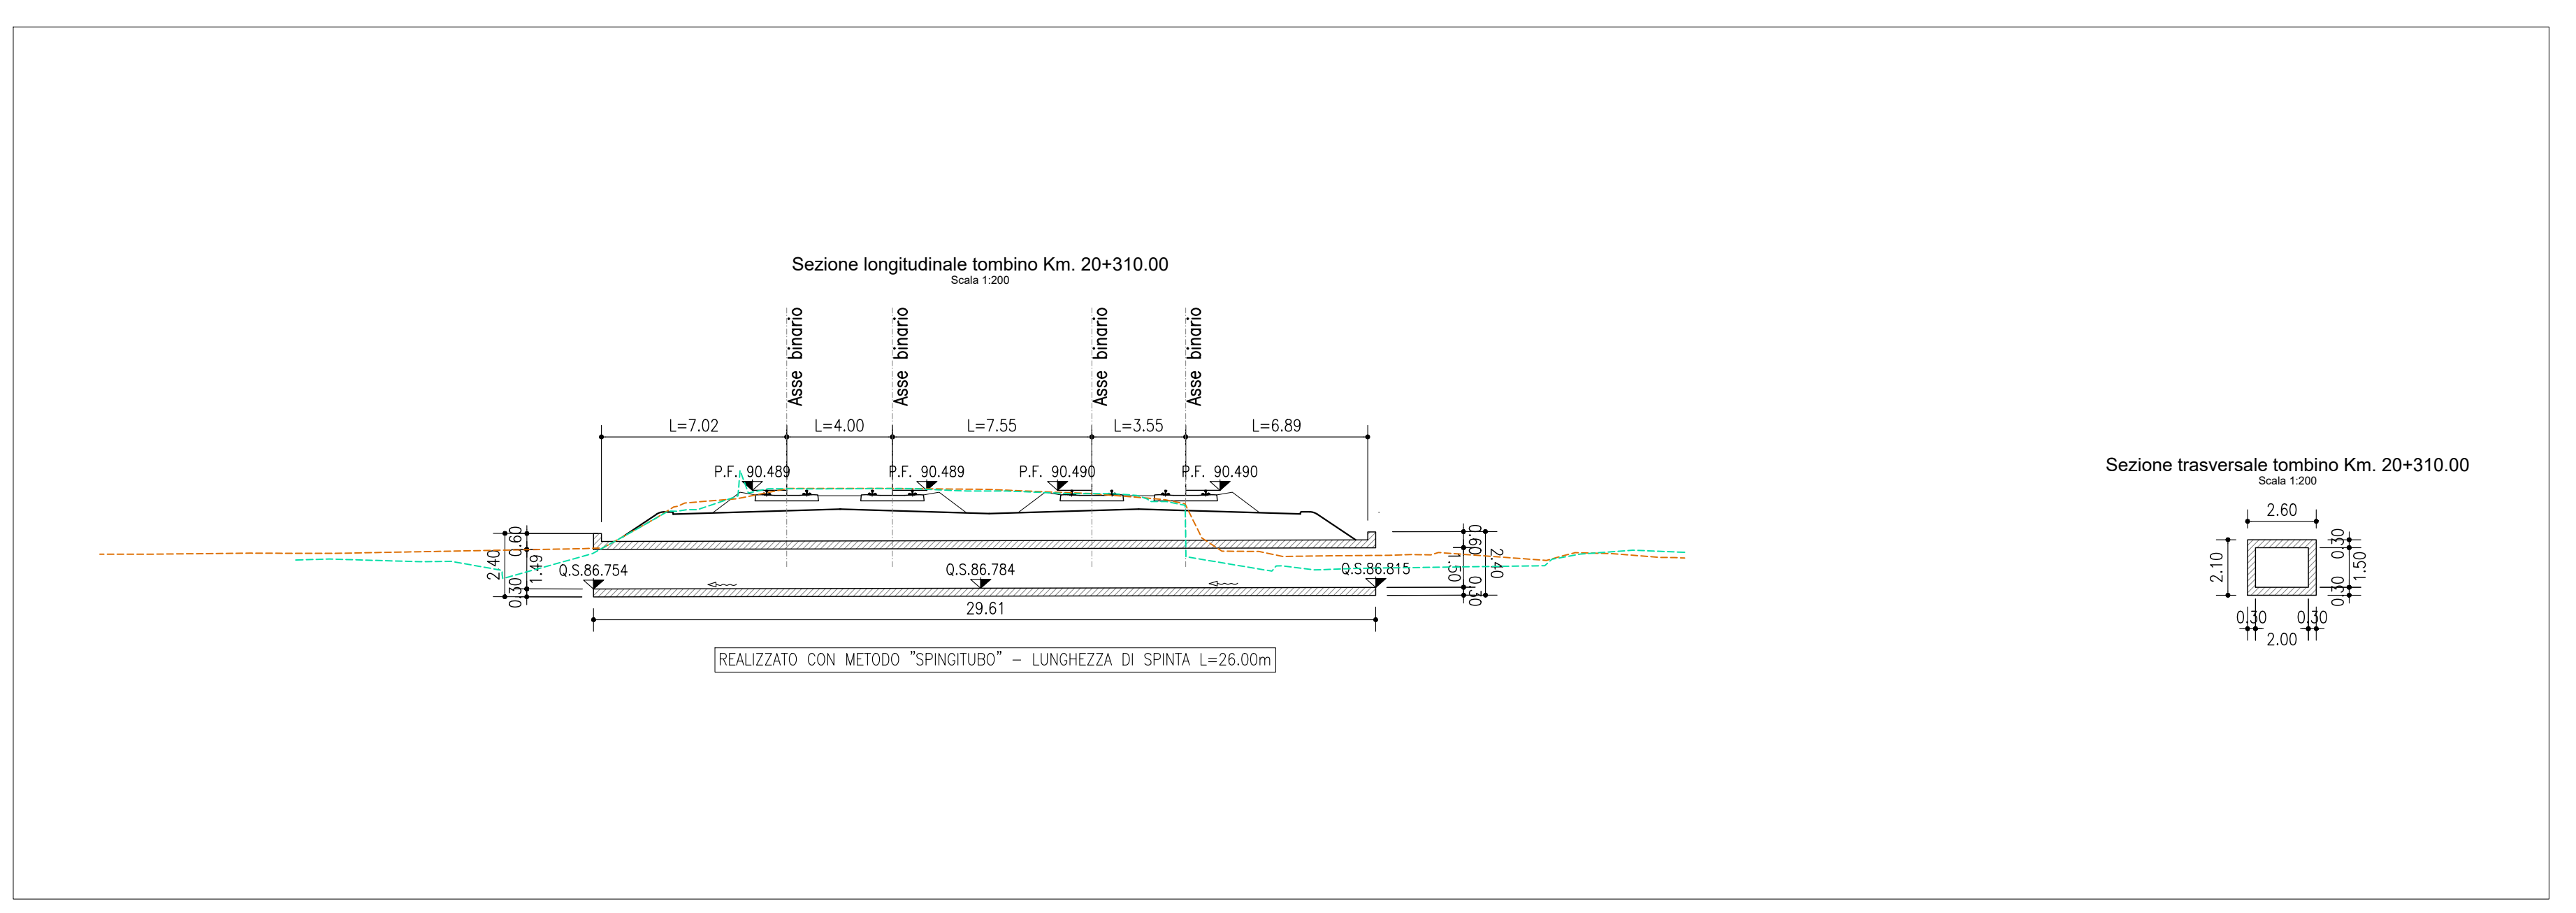


LEGENDA

⊕ KM XX	KILOMETRICA
⊕ X	ETTOMETRICA
PK X+XXX.XX	PROGRESSIVA
BPL	BINARIO PARI LENTO
BPV	BINARIO PARI VELOCE
—	BINARIO DI PROGETTO
—	BINARIO DEMOLITO
—	DEMOLIZIONI
—	BARRIERA ANTIRUMORE
—	MURO ANTISVIO
—	MURO ANTISVIO CON BARRIERA ANTIRUMORE
⋯	TOMBINO
⋯	RILIEVO AEROFOTOGRAMMETRICO
⋯	RILIEVO CELERIMETRICO
—	DEMOLIZIONE
—	ESISTENTE
—	NUOVA OPERA
—	VERSO ACQUA

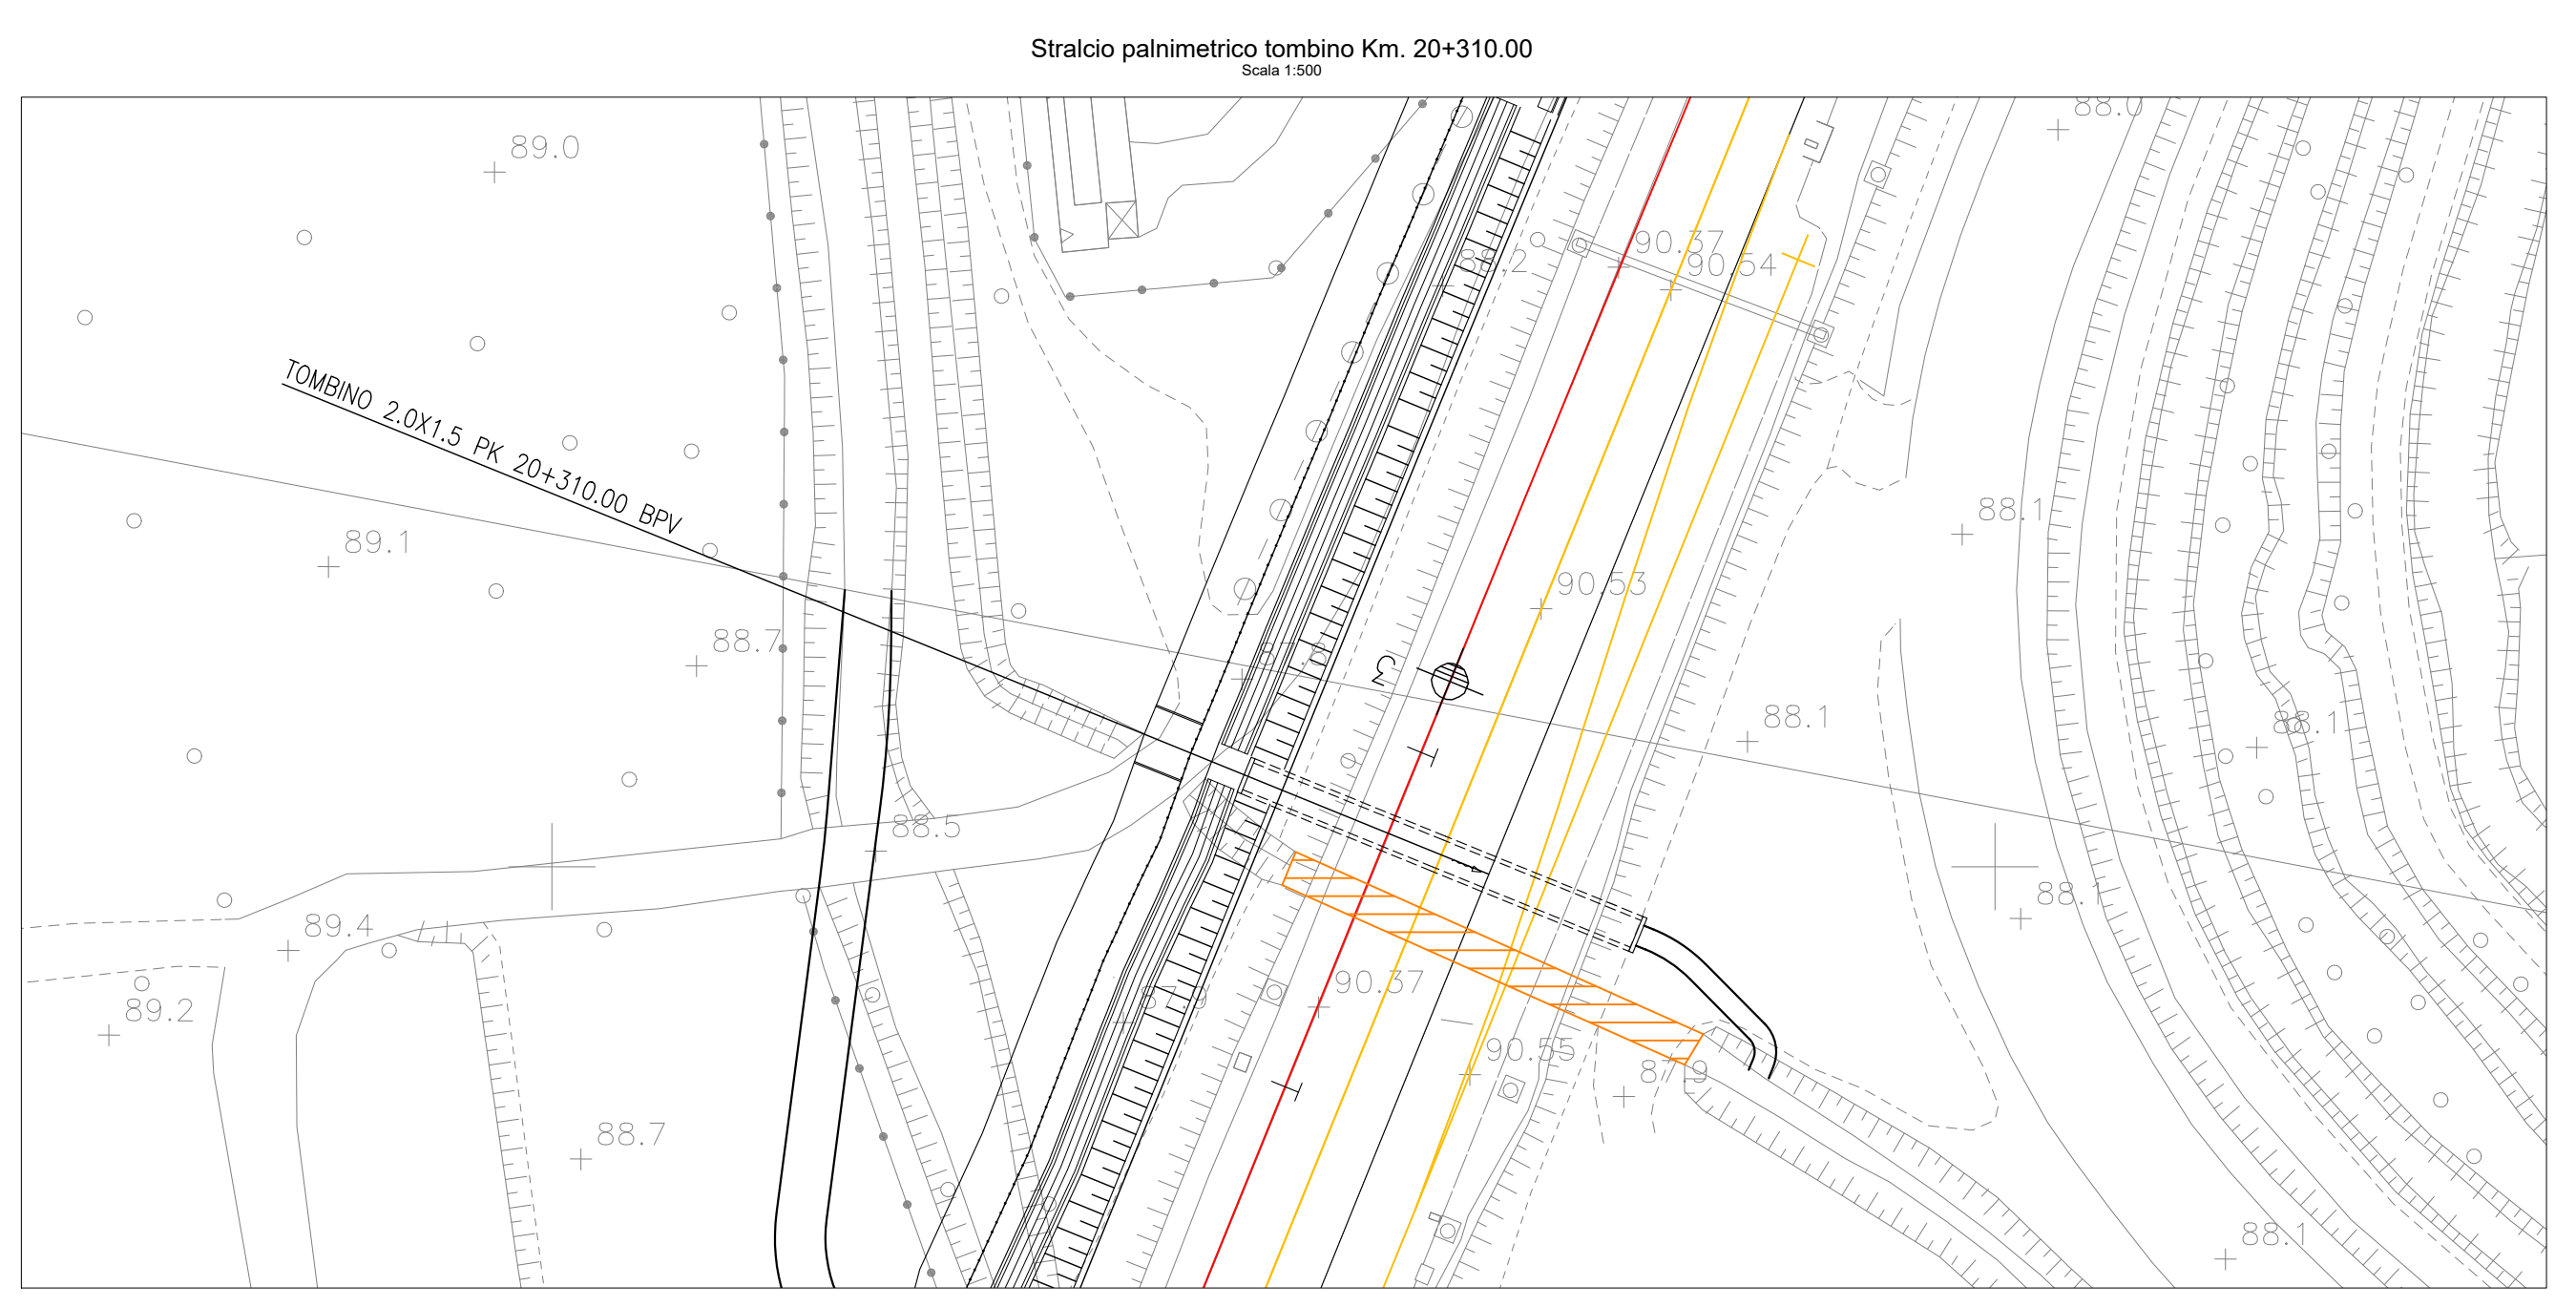

COMMITTENTE: **RFI** RETE FERROVIARIA ITALIANA  
GRUPPO FERROVIE DELLO STATO ITALIANE

PROGETTAZIONE: **ITALFERR**  
GRUPPO FERROVIE DELLO STATO ITALIANE

CUP: J47109000300C

**U.O. INFRASTRUTTURE NORD**

**PROGETTO DEFINITIVO**

**POTENZIAMENTO DELLA LINEA MILANO - GENOVA**  
**QUADRUPPLICAMENTO TRATTA MILANO ROGOREDO - PAVIA**  
**FASE 1 - QUADRUPPLICAMENTO MI ROGOREDO - PIEVE EMANUELE**  
**CORPO STRADALE FERROVIARIO - CONFIGURAZIONE FINALE**

Planimetria e sezioni dettaglio sistemazioni idrauliche e attraversamenti - Tav. 13/13

SCALA: VARIE

COMMESSA LOTTO FASE ENTE TIPO DOC. OPERA/DISCIPLINA PROGR. REV.

**N** | **M02** | **10** | **D** | **26** | **PZ** | **I D 0 0 0 2** | **0 1 3 A**

Rev.	Descrizione	Redatto	Data	Verificato	Data	Approvato	Data	Autografo
A	EMBORE ESECUTIVA		NOVEMBRE 2018		NOVEMBRE 2018		NOVEMBRE 2018	

File: \M02\1026P\20002013A.DWG n. Elab.: