NOTE GENERALI

NOTE:

NOTA 1: DOCUMENTO: CG0700–P1RDCSI–00G0000000–07
RELAZIONE TECNICA SPECIALISTICA IMPIANTI SPECIALI DI SICUREZZA, DI COMUNICAZIONE E DI CONTROLLO IN GALLERIA.

NOTA 2: DOCUMENTO: CG0700–P1RDSSI–00G0000000–03
RELAZIONE TECNICA SPECIALISTICA IMPIANTI SPECIALI ESTERNI DI SICUREZZA, DI COMUNICAZIONE E DI CONTROLLO.

LEGENDA:

- BS — STAZIONE BASE
- LEAKY COASSIALE
- FIBRA TETRA FED RIPETITORE OTTICO
- SEPARATORE 3dB RF
- ANTENNA 6dBi
- BAN — RETE AREA PONTE
- FIBRA OTTICA MONOMODALE

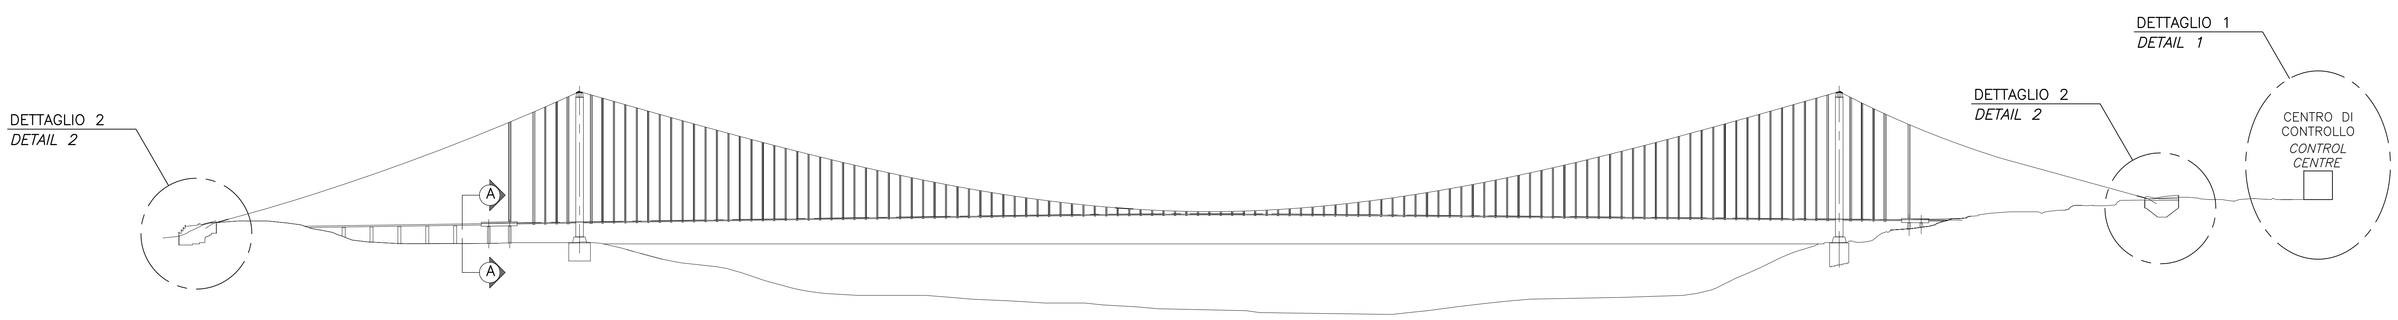

PROSPETTO
1:7500
ELEVATION
1:7500

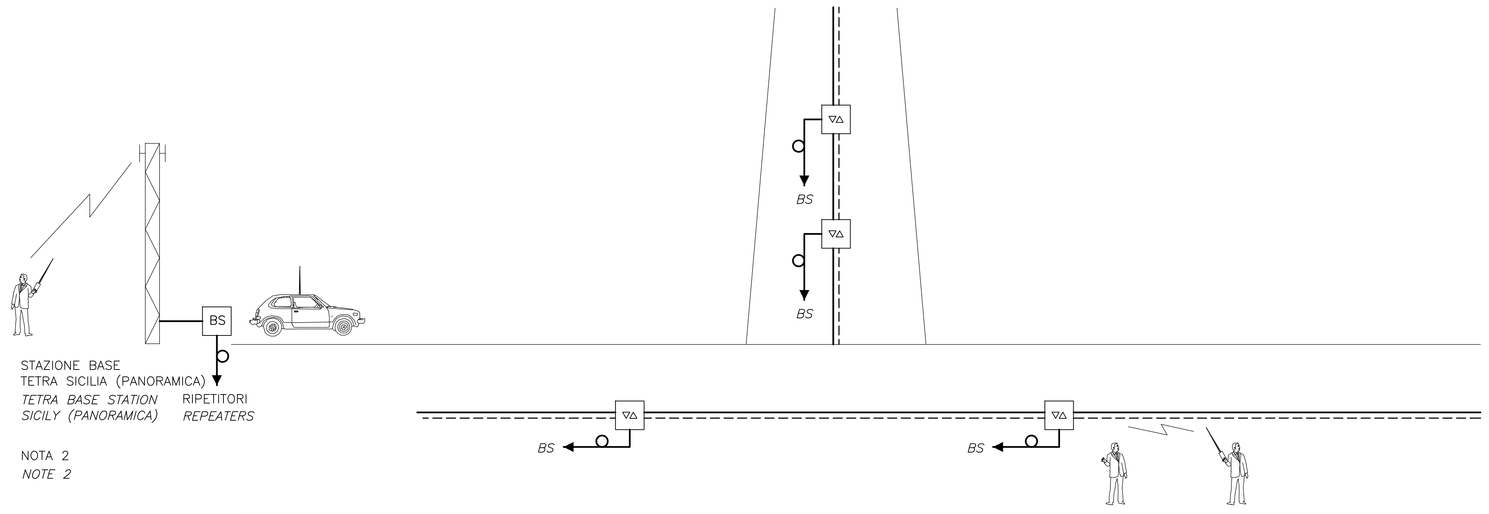

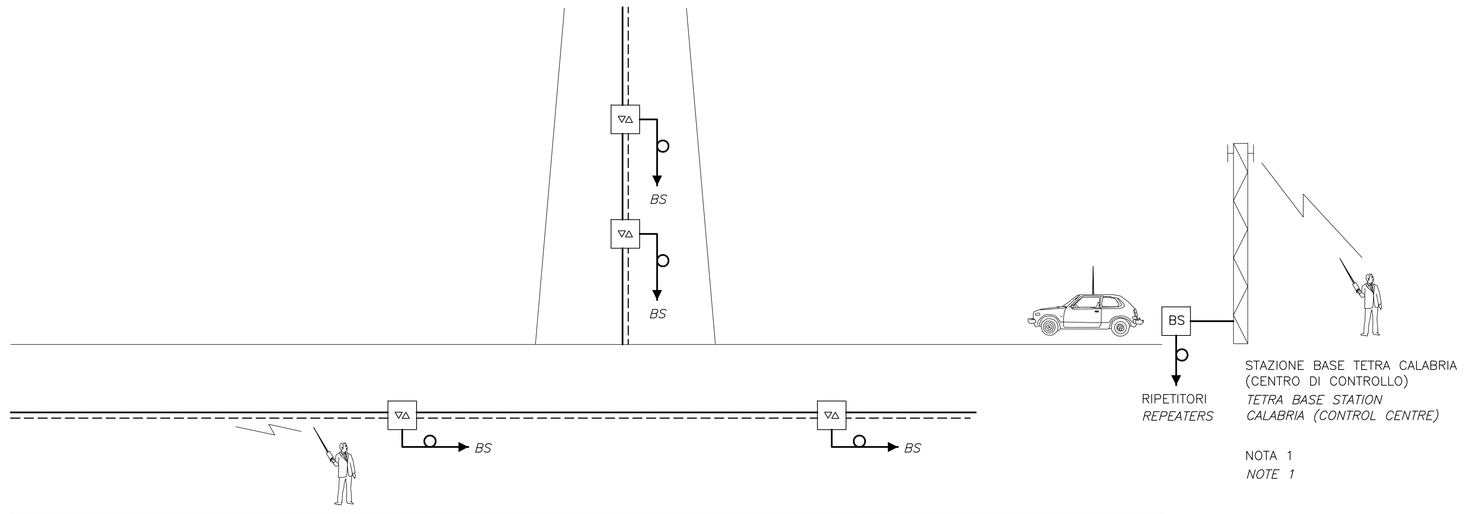

DETTAGLIO A–A
1:400
DETAIL A–A
1:400

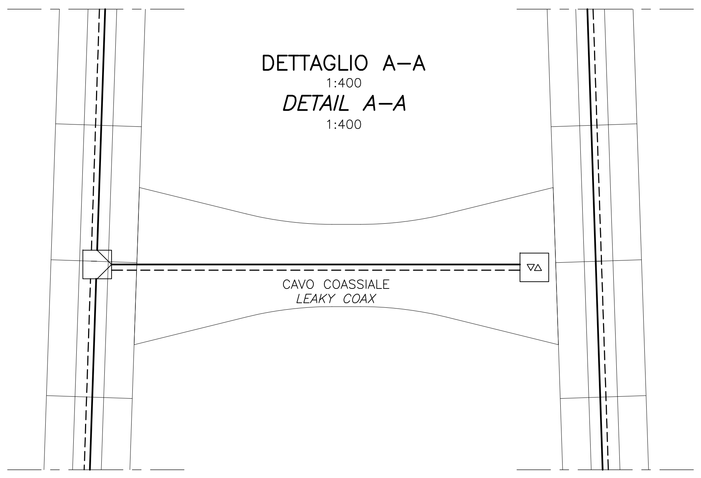

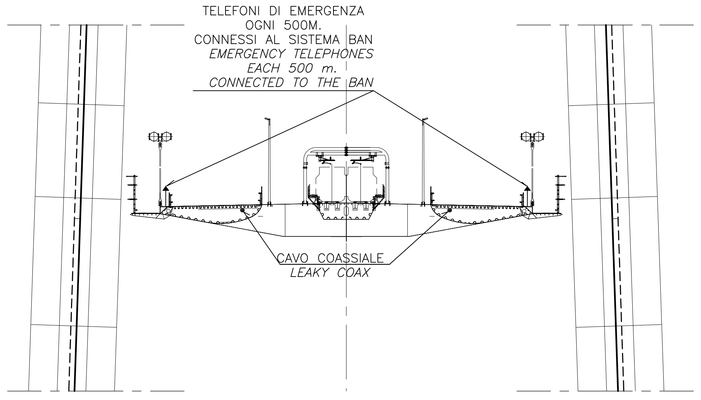

DETTAGLIO 1
NOTA 1
DETAIL 1
NOTE 1

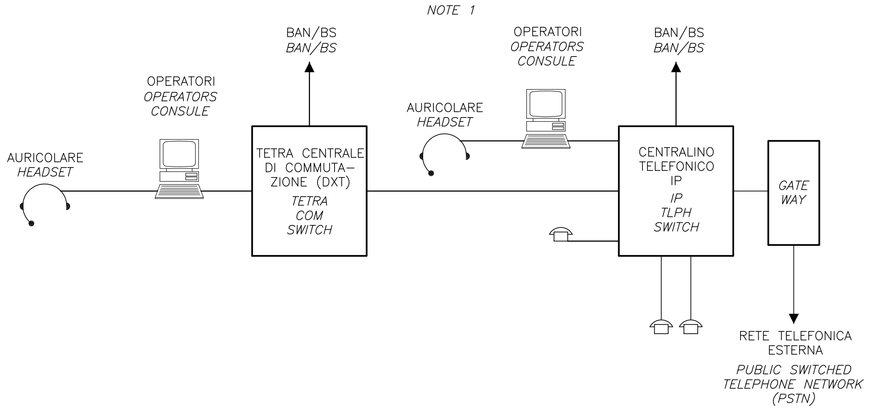

DETTAGLIO 2
DETAIL 2

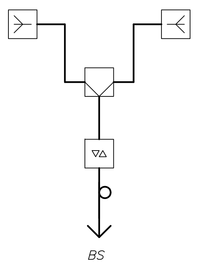

ELABORATI DI RIFERIMENTO:

CG1000–P1ADPIT–S9TT000000–01: SISTEMA DI TELECOMUNICAZIONE – PLANIMETRIA E DETTAGLI
CG1000–P1RDPIT–S9TT000000–03: TETRA – TIPICI D'INSTALLAZIONE – PONTE E TORRI
CG1000–P1RDPIT–S9TT000000–04: TETRA – TIPICI D'INSTALLAZIONE – BLOCCO DI ANCORAGGIO SICILIA
CG1000–P1RDPIT–S9TT000000–05: TETRA – TIPICI D'INSTALLAZIONE – BLOCCO DI ANCORAGGIO CALABRIA

NOTES:

NOTE 1: DOCUMENT: CG0700–P1RDCSI–00G0000000–07 TECHNICAL REPORT SPECIAL SYSTEMS SECURITY, COMMUNICATIONS AND CONTROL.

NOTE 2: DOCUMENT: CG0700–P1RDSSI–00G0000000–03 TECHNICAL REPORT SPECIAL SYSTEMS SECURITY, COMMUNICATIONS AND CONTROL.

LEGENDS:

- BS — *BASE STATION*
- *LEAKY COAX*
- *TETRA FIBRE FED OPTIC REPEATER*
- *3dB RF–SPLITTER*
- *6dBi ANTENNA*
- BAN — *BRIDGE AREA NETWORK*
- *OPTICAL FIBRE SINGLE MODE*

REFERENCES:

CG1000–P1ADPIT–S9TT000000–01: TELECOMMUNICATIONS – DETAILS – PLAN AND SECTIONS
CG1000–P1RDPIT–S9TT000000–03: TETRA – TYPICAL INSTALLATION DETAILS – BRIDGE AND TOWERS
CG1000–P1RDPIT–S9TT000000–04: TETRA – TYPICAL INSTALLATION DETAILS – ANCHOR BLOCK – SICILY
CG1000–P1RDPIT–S9TT000000–05: TETRA – TYPICAL INSTALLATION DETAILS – ANCHOR BLOCK – CALABRIA

Stretto di Messina
Concessionaria per la progettazione, realizzazione e gestione del collegamento stabile tra la Sicilia e il Continente
Organismo di Diritto pubblico
(Legge n° 1158 del 17 dicembre 1971, modificata dal D.Lgs. n° 114 del 24 aprile 2003)
EurolinK

PONTE SULLO STRETTO DI MESSINA

PROGETTO DEFINITIVO

EUROLINK S.c.p.A.
IMPREGILO S.p.A. (Mandataria)
SOCIETA' ITALIANA PER CONDOTTE D'ACQUA S.p.A. (Mandante)
COOPERATIVA MURATORI E CEMENTISTI - C.M.C. di Ravenna Soc. Coop. a.r.l. (Mandante)
SACYR S.A.U. (Mandante)
ISHIKAWAJIMA - HARIMA HEAVY INDUSTRIES CO. Ltd. (Mandante)
A.C.I. S.C.P.A. - CONSORZIO STABILE (Mandante)

IL PROGETTISTA	IL CONTRAENTE GENERALE	STRETTO DI MESSINA	STRETTO DI MESSINA
COWI Ing. E.M. Veje Dott. Ing. E. Pagani Ordine Ingegneri Milano n° 15408	Project Manager (Ing. P.P. Marcheselli)	Direttore Generale e RUP Validazione (Ing. G. Fiammenghi)	Amministratore Delegato (Dott. P. Ciucci)

OPERA D'ATTRAVERSAMENTO — PI0072_F0
IMPIANTI TECNOLOGICI
SPECIALI
TELECOMUNICAZIONE FERROVIARIA
SISTEMA DI TELECOMUNICAZIONE – PRINCIPI GENERALI

CODICE: C G 1 0 0 0 P 1 R D P I T S 9 T T 0 0 0 0 0 0 0 1 F0 — SCALA: VARIE

REV.	DATA	DESCRIZIONE	REDATTO	VERIFICATO	APPROVATO
F0	20/06/2011	EMISSIONE FINALE	JYKI/PHN	JNLP	ABR/JCA

NOME DEL FILE: PI0072_F0.dwg