


B801 - Bonifica Ordigni Esplosivi per fabbricati tecnologici
B801A - Bonifica Ordigni Esplosivi per GA Sud a km 2+159,29

Tipologia bonifica	Sup.	N. indagine	Profondità	Tot indagine (su x prof.)
Bonifica superficiale	3915mq	-	-	-
Bonifica profonda	3887mq	545	3m	1635
Bonifica profonda	-	-	5m	-
Bonifica profonda	-	-	7m	-

B802 - Bonifica Ordigni Esplosivi lato BP dal km 1+165 al km 4+770

Tipologia bonifica	Sup.	N. indagine	Profondità	Tot indagine (su x prof.)
Bonifica superficiale	83420mq	-	-	-
Bonifica profonda	10542mq	1479	3m	4436
Bonifica profonda	67238mq	9430	5m	47151
Bonifica profonda	-	-	7m	-

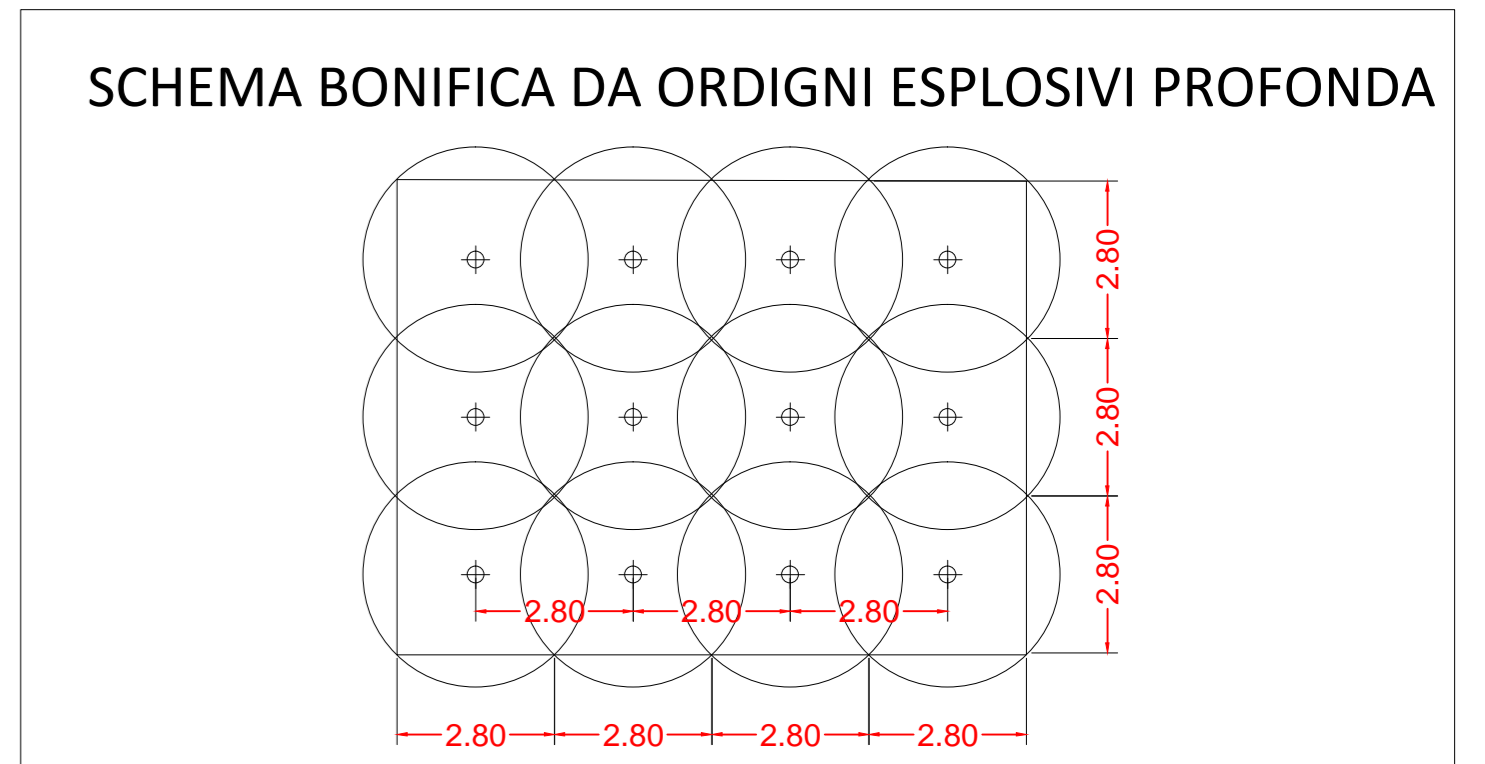

COMMITTENTE: **RFI**
 RETE FERROVIARIA ITALIANA
 GRUPPO FERROVIE DELLO STATO ITALIANE

PROGETTAZIONE: **ITALFER**
 GRUPPO FERROVIE DELLO STATO ITALIANE

CUP: J4710900030009

U.O. INFRASTRUTTURE NORD

PROGETTO DEFINITIVO

POTENZIAMENTO DELLA LINEA MILANO - GENOVA
QUADRUPPLICAMENTO TRATTA MILANO ROGOREDO - PAVIA
FASE 1 - QUADRUPPLICAMENTO MI ROGOREDO - PIEVE EMANUELE

BONIFICA ORDIGNI BELLICI

Planimetria B.O.E. - Tav. 1/10

SCALA: 1:2000

COMMESSA	LOTTO	FASE	ENTE	TIPO DOC.	OPERA/DISCIPLINA	PROGR.	REV.
NM0Z	10	D	26	P6	B80000	001	A

Rev.	Descrizione	Redatto	Data	Verificato	Data	Approvato	Data	Autografo	Data
A	EMISSIONE ESECUTIVA		2018		2018		2018		2018

File: nm0z10d26p6b800001a.dwg n. Ebb.: 1