


SCHEMA BONIFICA DA ORDIGNI ESPLOSIVI PROFONDA

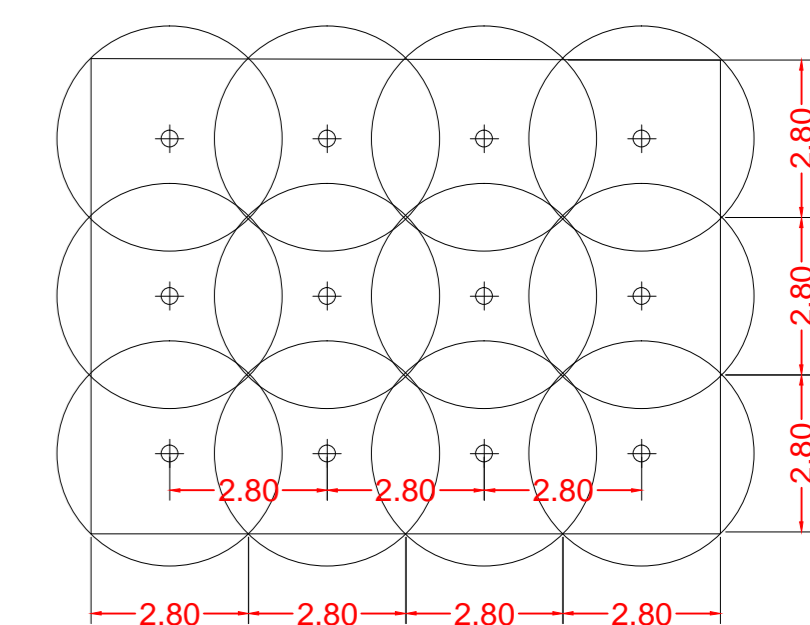

COMMITTENTE:  
**RFI**  
 RETE FERROVIARIA ITALIANA  
 GRUPPO FERROVIE DELLO STATO ITALIANE

PROGETTAZIONE:  
**ITALFERR**  
 GRUPPO FERROVIE DELLO STATO ITALIANE

CUP: J4710900030009

**U.O. INFRASTRUTTURE NORD**

**PROGETTO DEFINITIVO**

**POTENZIAMENTO DELLA LINEA MILANO - GENOVA**  
**QUADRUPPLICAMENTO TRATTA MILANO ROGOREDO - PAVIA**  
**FASE 1 - QUADRUPPLICAMENTO MI ROGOREDO - PIEVE EMANUELE**

**BONIFICA ORDIGNI BELLICI**

Planimetria B.O.E. - Tav. 3/10

SCALA:  
 1:2000

COMMESSA LOTTO FASE ENTE TIPO DOC. OPERA/DISCIPLINA Progr. REV.

**NM0Z 10 D 26 P6 BB0000 003 A**

| Rev. | Descrizione         | Redatto | Data          | Verificato | Data          | Approvato | Data          | Autografo |
|------|---------------------|---------|---------------|------------|---------------|-----------|---------------|-----------|
| A    | EMISSIONE ESECUTIVA |         | Novembre 2018 |            | Novembre 2018 |           | Novembre 2018 |           |

File: NM0Z10D26P6BB0000003A.DWG n. Ebb.: 1

