


BB04 - Bonifica Ordigni Esplosivi, dal km 6+637 al km 7+473,77

Tipologia bonifica	Sup.	N. indagni	Profondità	Tot indagni (n. x prof.)
Bonifica superficiale	3050mq	-	-	-
Bonifica profonda	12871mq	1805	3 m	5415
Bonifica profonda	15898mq	2230	5 m	11148
Bonifica profonda	1322mq	185	7 m	1298

BB05 - Bonifica Ordigni Esplosivi dal km 7473,77 al km 8+800

Tipologia bonifica	Sup.	N. indagni	Profondità	Tot indagni (n. x prof.)
Bonifica superficiale	2817mq	-	-	-
Bonifica profonda	14139mq	1983	3 m	5949
Bonifica profonda	10371mq	1455	5 m	7273
Bonifica profonda	5830mq	818	7 m	5724

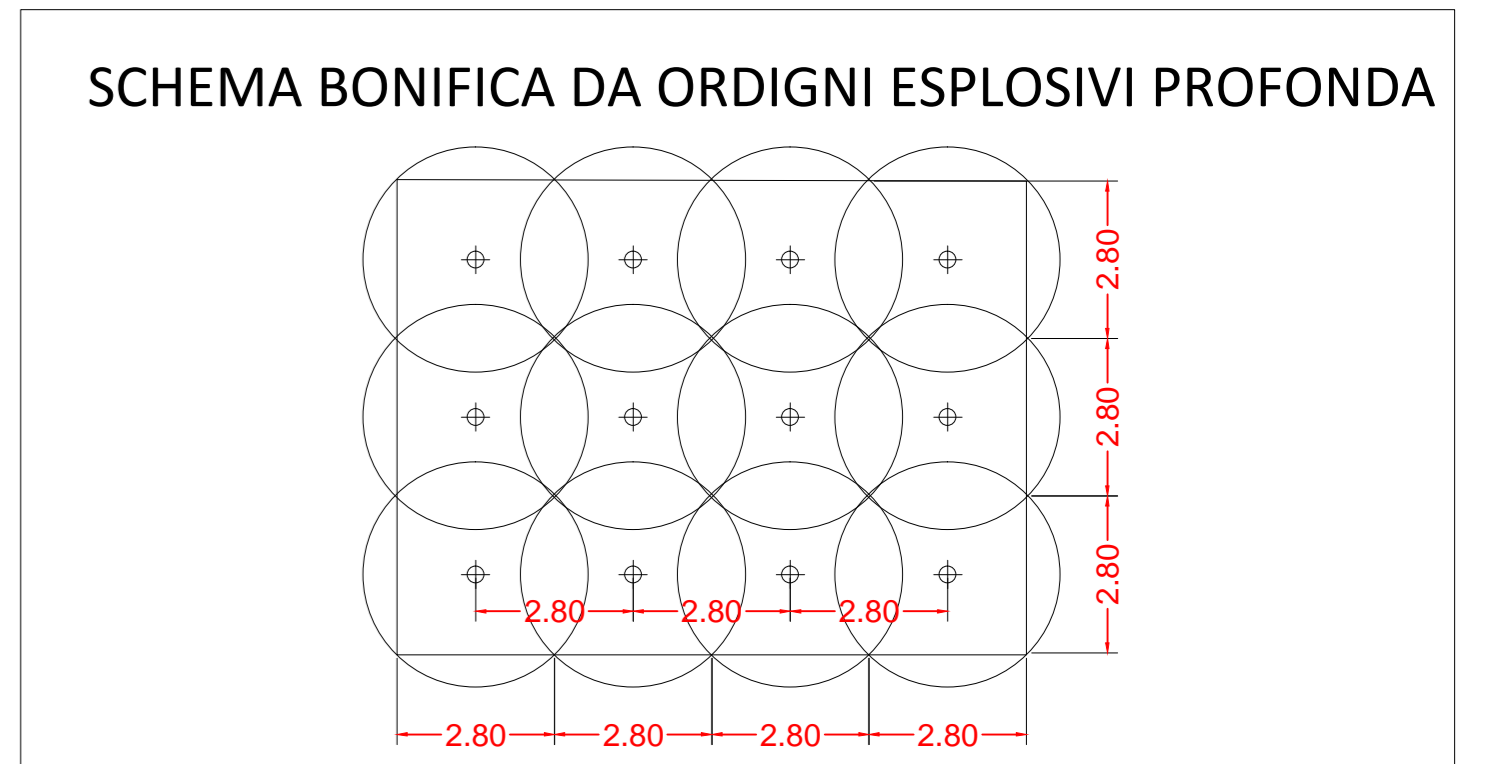

COMMITTENTE: **RFI**
RETE FERROVIARIA ITALIANA
GRUPPO FERROVIE DELLO STATO ITALIANE

PROGETTAZIONE: **ITALFERR**
GRUPPO FERROVIE DELLO STATO ITALIANE

CUP: J4710900030009

U.O. INFRASTRUTTURE NORD

PROGETTO DEFINITIVO

POTENZIAMENTO DELLA LINEA MILANO - GENOVA
QUADRUPPLICAMENTO TRATTA MILANO ROGOREDO - PAVIA
FASE 1 - QUADRUPPLICAMENTO MI ROGOREDO - PIEVE EMANUELE

BONIFICA ORDIGNI BELLICI

Planimetria B.O.E. - Tav. 4/10

SCALA: 1:2000

COMMESSA LOTTO FASE ENTE TIPO DOC. OPERA/DISCIPLINA Progr. REV.

NM0Z 10 D 26 P6 BB0000 004 A

Rev.	Descrizione	Redatto	Data	Verificato	Data	Approvato	Data	Autografo
A	EMMISSIONE ESECUTIVA		2020/10/20		2020/10/20		2020/10/20	

File: NM0Z10D26P6BB00000044.DWG n. Ebb.: 1