

**BB06 - Bonifica Ordigni Esplosivi dal km 8+800 al km 10+693**

Tipologia bonifica	Sup.	N. indagni	Profondità	Tot indagni (n. x prof.)
Bonifica superficiale	50787mq	-	-	-
Bonifica profonda	9579mq	1343	3 m	4030
Bonifica profonda	39439mq	5331	5 m	27657
Bonifica profonda	1648mq	231	7 m	1619

**BB01 - Bonifica Ordigni Esplosivi per fabbricati tecnologici**  
**BB01C - Bonifica Ordigni Esplosivi per PPMI Pieve Emanuele al km 10+773,55**


Tipologia bonifica	Sup.	N. indagni	Profondità	Tot indagni (n. x prof.)
Bonifica superficiale	1186mq	-	-	-
Bonifica profonda	1172mq	164	3 m	493
Bonifica profonda	-	-	5 m	-
Bonifica profonda	-	-	7 m	-

**BB07 - Bonifica Ordigni Esplosivi dal km 10+693 al km 11+420**

Tipologia bonifica	Sup.	N. indagni	Profondità	Tot indagni (n. x prof.)
Bonifica superficiale	27251mq	-	-	-
Bonifica profonda	9936mq	1394	3 m	4181
Bonifica profonda	13957mq	1957	5 m	9787
Bonifica profonda	3376mq	473	7 m	3314

**BB01 - Bonifica Ordigni Esplosivi per fabbricati tecnologici**  
**BB01D - Bonifica Ordigni Esplosivi per SSE Pieve Emanuele al km 11+752,85**

Tipologia bonifica	Sup.	N. indagni	Profondità	Tot indagni (n. x prof.)
Bonifica superficiale	6008mq	-	-	-
Bonifica profonda	5974mq	838	3 m	2514
Bonifica profonda	-	-	5 m	-
Bonifica profonda	-	-	7 m	-

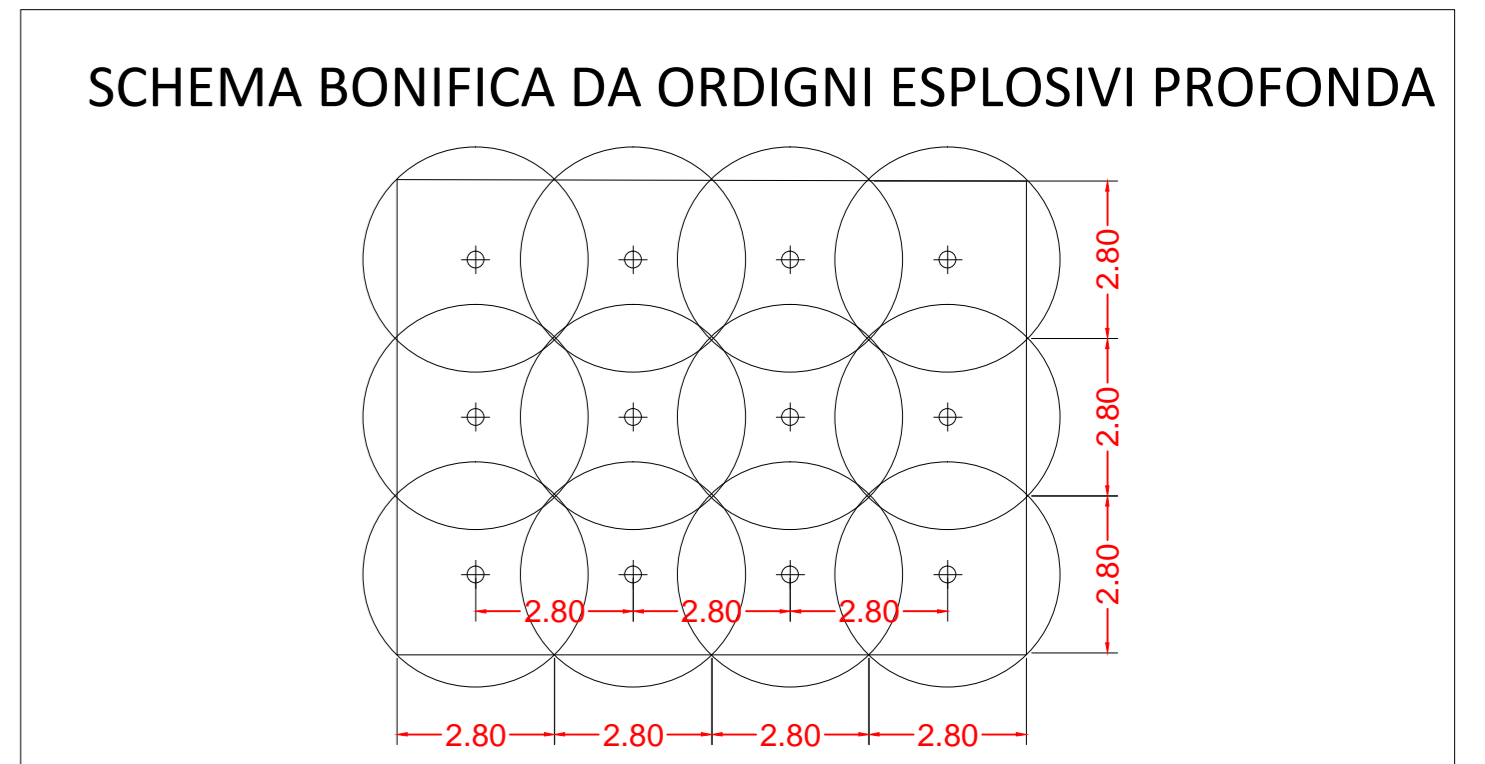

COMMITTENTE: **RFI** RETE FERROVIARIA ITALIANA GRUPPO FERROVIE DELLO STATO ITALIANE

PROGETTAZIONE: **ITALFERR** GRUPPO FERROVIE DELLO STATO ITALIANE

CUP: J4710900030009

**U.O. INFRASTRUTTURE NORD**

**PROGETTO DEFINITIVO**

**POTENZIAMENTO DELLA LINEA MILANO - GENOVA**  
**QUADRUPPLICAMENTO TRATTA MILANO ROGOREDO - PAVIA**  
**FASE 1 - QUADRUPPLICAMENTO MI ROGOREDO - PIEVE EMANUELE**

**BONIFICA ORDIGNI BELLICI**

Planimetria B.O.E. - Tav. 6/10

SCALA: 1:2000

COMMESSA	LOTTO	FASE	ENTE	TIPO DOC.	OPERA/DISCIPLINA	PROGR.	REV.
NM0Z	10	D	26	P6	BB0000	006	A

Rev.	Descrizione	Redatto	Data	Verificato	Data	Approvato	Data	Autografo	Data
A	EMMISSIONE ESECUTIVA		2020/09/01		2020/09/01		2020/09/01		2020/09/01

File: NM0Z10D26P6BB0000000A.DWG n. Ebb.: 1