


**BB13 - Bonifica Ordigni Esplosivi lato EP dal km 18+490 al km 20+520**

Tipologia bonifica	Sup.	N. ordigni	Profondità	Tot ordigni (in x metri)
Bonifica superficiale	1568mq			
Bonifica profonda	2094mq	294	3 m	881
Bonifica profonda	12831mq	1800	5 m	8998
Bonifica profonda	734mq	103	7 m	721

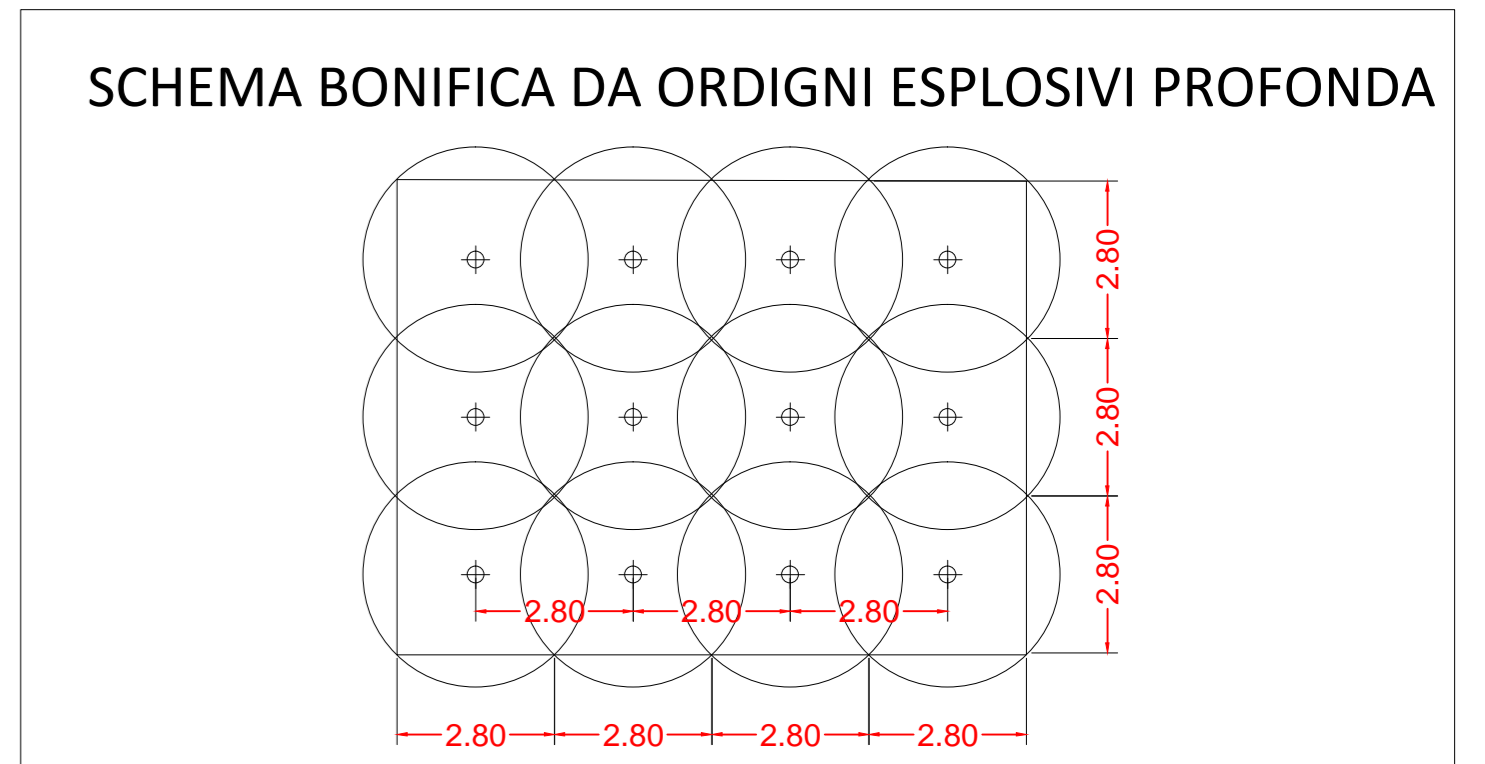

COMMITTENTE: **RFI**  
**RETE FERROVIARIA ITALIANA**  
**GRUPPO FERROVIE DELLO STATO ITALIANE**

PROGETTAZIONE: **ITALFERR**  
**GRUPPO FERROVIE DELLO STATO ITALIANE**

CUP: J4710900030009

**U.O. INFRASTRUTTURE NORD**

**PROGETTO DEFINITIVO**

**POTENZIAMENTO DELLA LINEA MILANO - GENOVA**  
**QUADRUPPLICAMENTO TRATTA MILANO ROGOREDO - PAVIA**  
**FASE 1 - QUADRUPPLICAMENTO MI ROGOREDO - PIEVE EMANUELE**  
**BONIFICA ORDIGNI BELLICI**

Planimetria B.O.E. - Tav. 8/10

SCALA: 1:2000

COMMESSA	LOTTO	FASE	ENTE	TIPO DOC.	OPERA/DISCIPLINA	PROGR.	REV.
NM0Z	10	D	26	P16	BB0000	008	A

Rev.	Descrizione	Redatto	Data	Verificato	Data	Approvato	Data	Autografo
A	EMMISSIONE ESECUTIVA		2020/02/20		2020/02/20		2020/02/20	

File: NM0Z10D26P16BB000008A.DWG n. Etabb.: 1