


BB01 - Bonifica Ordigni Esplosivi per fabbricati tecnologici
BB01H - Bonifica Ordigni Esplosivi per GA Nord a km 26+770,51

Tipologia bonifica	Sup.	N. indagini	Profondità (m. a. prof.)	Tot indagini (m. a. prof.)
Bonifica superficiale	1478mq	-	-	-
Bonifica profonda	1461mq	205	3 m	615
Bonifica profonda	-	-	5 m	-
Bonifica profonda	-	-	7 m	-

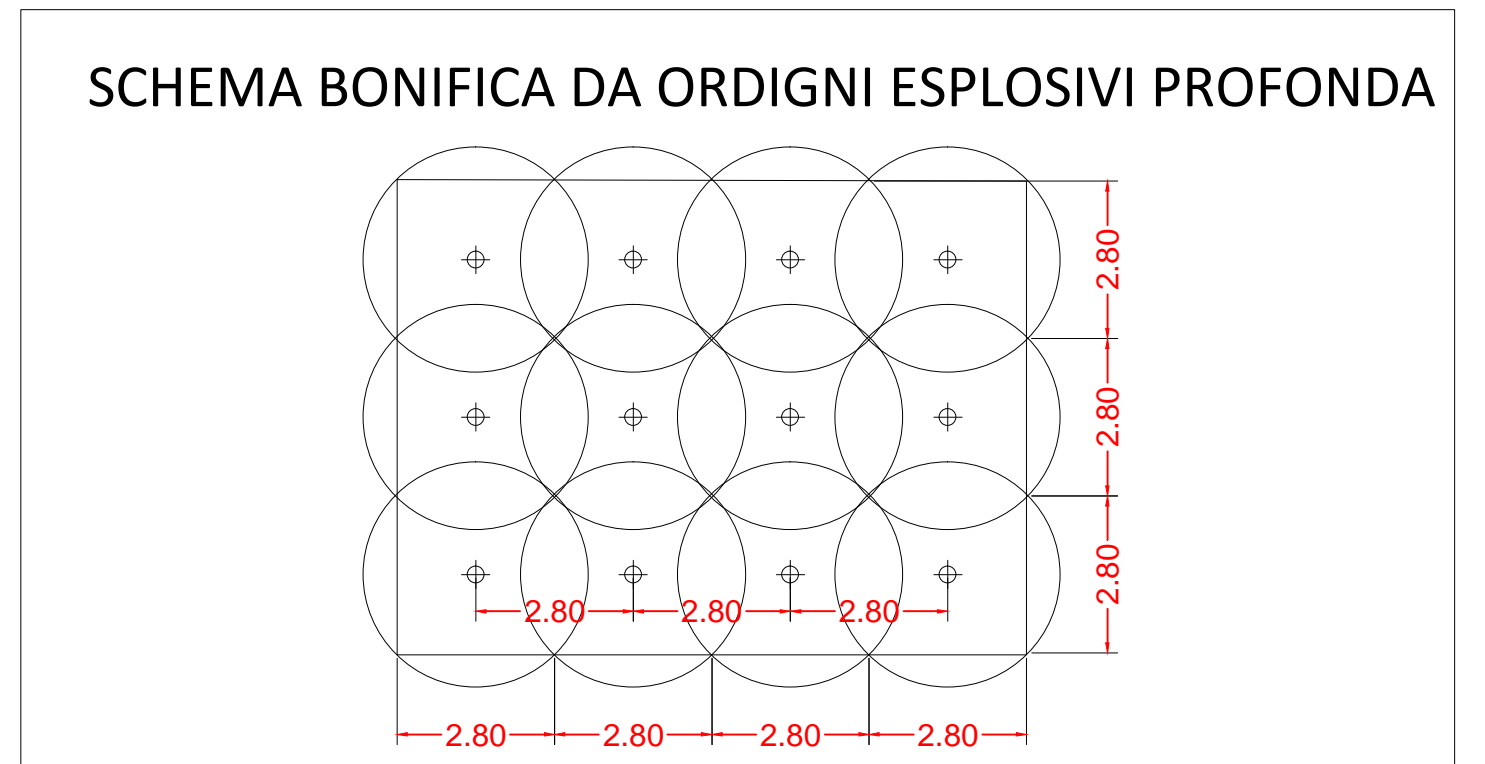

COMMITTENTE: **RFI**
 RETE FERROVIARIA ITALIANA
 GRUPPO FERROVIE DELLO STATO ITALIANE

PROGETTAZIONE: **ITALFER**
 GRUPPO FERROVIE DELLO STATO ITALIANE

CUP: J4710900030009

U.O. INFRASTRUTTURE NORD

PROGETTO DEFINITIVO

POTENZIAMENTO DELLA LINEA MILANO - GENOVA
QUADRUPPLICAMENTO TRATTA MILANO ROGOREDO - PAVIA
FASE 1 - QUADRUPPLICAMENTO MI ROGOREDO - PIEVE EMANUELE

BONIFICA ORDIGNI BELLICI

Planimetria B.O.E. - Tav. 10/10

SCALA: 1:2000

COMMESSA LOTTO FASE ENTE TIPO DOC. OPERA/DISCIPLINA Progr. REV.

N M O Z 1 0 D 2 6 P 6 B B 0 0 0 0 0 1 0 A

Rev.	Descrizione	Redatto	Data	Verificato	Data	Approvato	Data	Autografo	Data
A	EMISSIONE ESECUTIVA

File: NMOZ10D26P6BB000010A.DWG n. Ebb.: ...