

MILANO



PAVIA

COMUNE: LACCHIARELLA

COMUNE: BORNASCO

COMUNE: GIUSSAGO

KEY PLAN

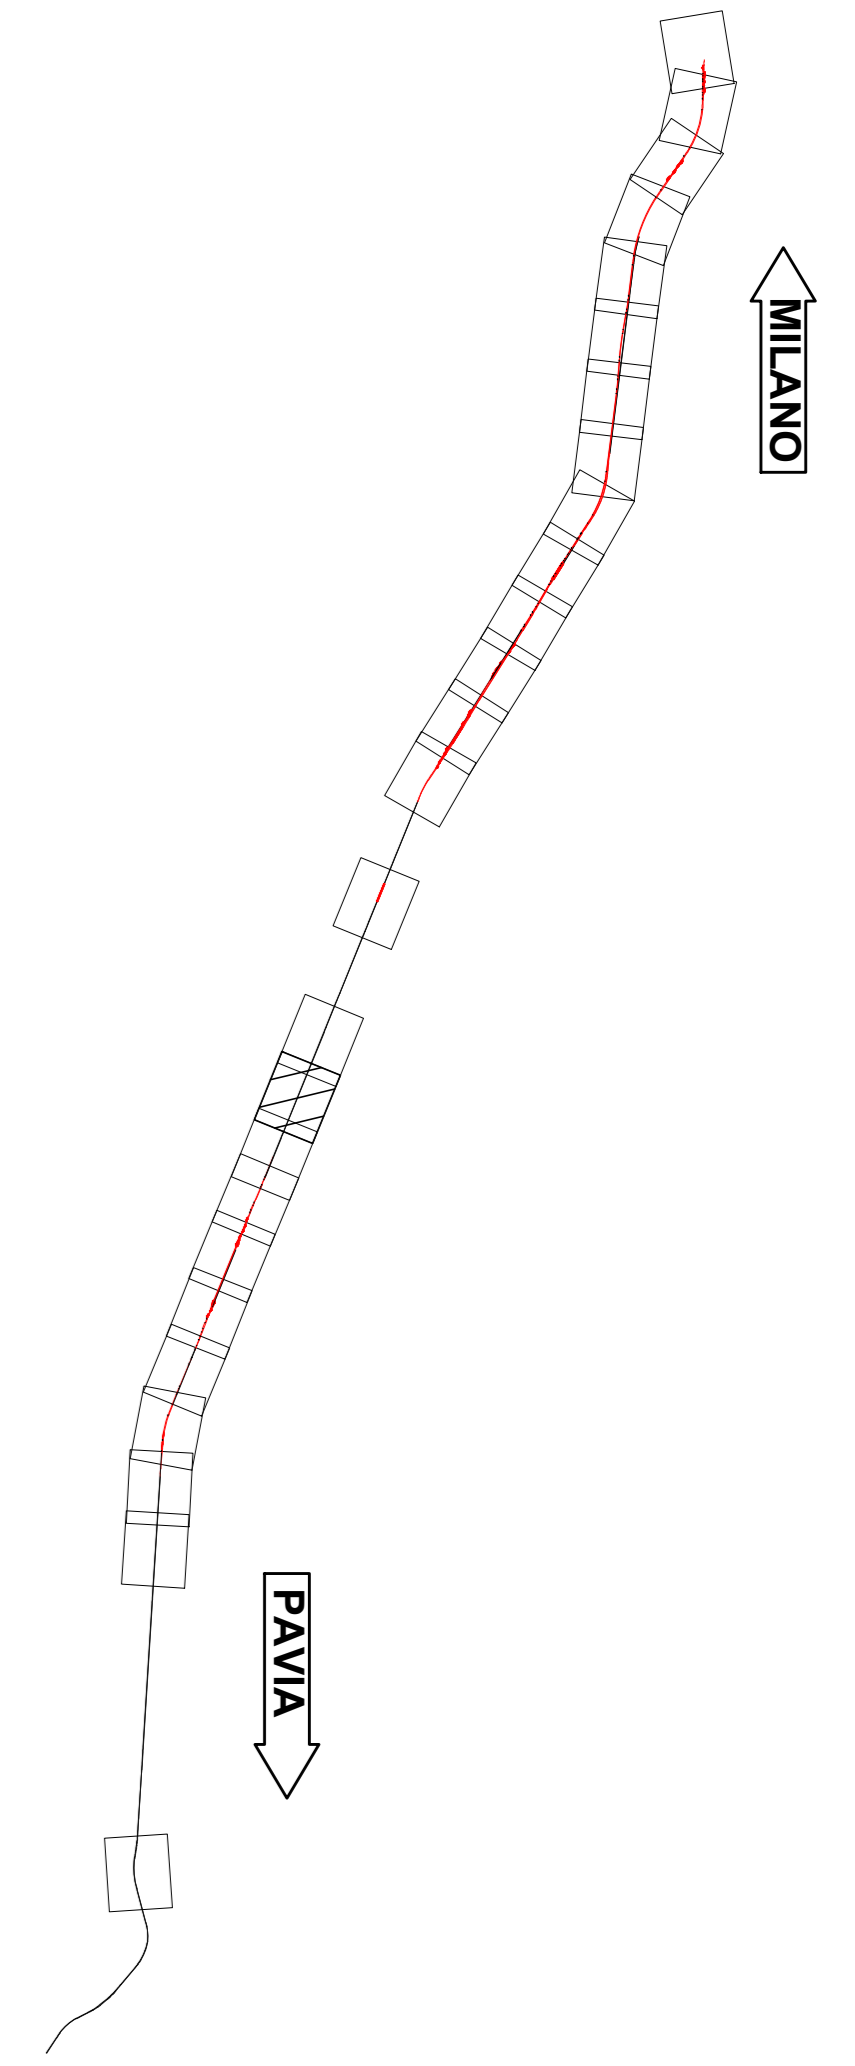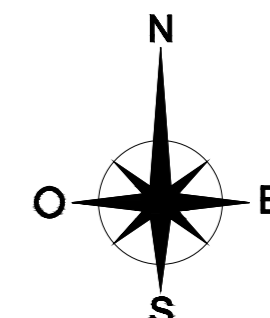

LEGENDA

- KILOMETRICA
- ETOMETRICA
- PROGRESSIVA
- BINARIO PARI LENTO
- BINARIO PARI VELOCE
- BINARIO DI PROGETTO
- BINARIO DEMOLITO
- DEMOLIZIONI
- BARRIERA ANTIRUMORE
- RECINZIONE
- RECINZIONE CON BARRIERA ANTIRUMORE
- TOMBINO
- DIREZIONE
- NORD

COMMITTENTE:

PROGETTAZIONE:

CUP: J84H17000480001
CUP: J47I09000030009

U.O. INFRASTRUTTURE NORD
PROGETTO DEFINITIVO
POTENZIAMENTO DELLA LINEA MILANO - GENOVA
QUADRUPPLICAMENTO TRATTA MILANO ROGOREDO - PAVIA
FASE 1 - QUADRUPPLICAMENTO MI ROGOREDO - PIEVE EMANUELE
CORPO STRADALE FERROVIARIO - CONFIGURAZIONE FINALE

Planimetria di progetto sede - Tav. 17/26

SCALA:
1:1000

COMMESSA LOTTO FASE ENTE TIPO DOC. OPERA/DISCIPLINA Progr. REV.
NM0Z 10 D 26 P7 CS0000 017 A

Rev.	Descrizione	Redatto	Data	Verificato	Data	Approvato	Data	Autografo	Data
A	EMISSIONE ESECUTIVA		Novembre 2018		Novembre 2018		Novembre 2018		