


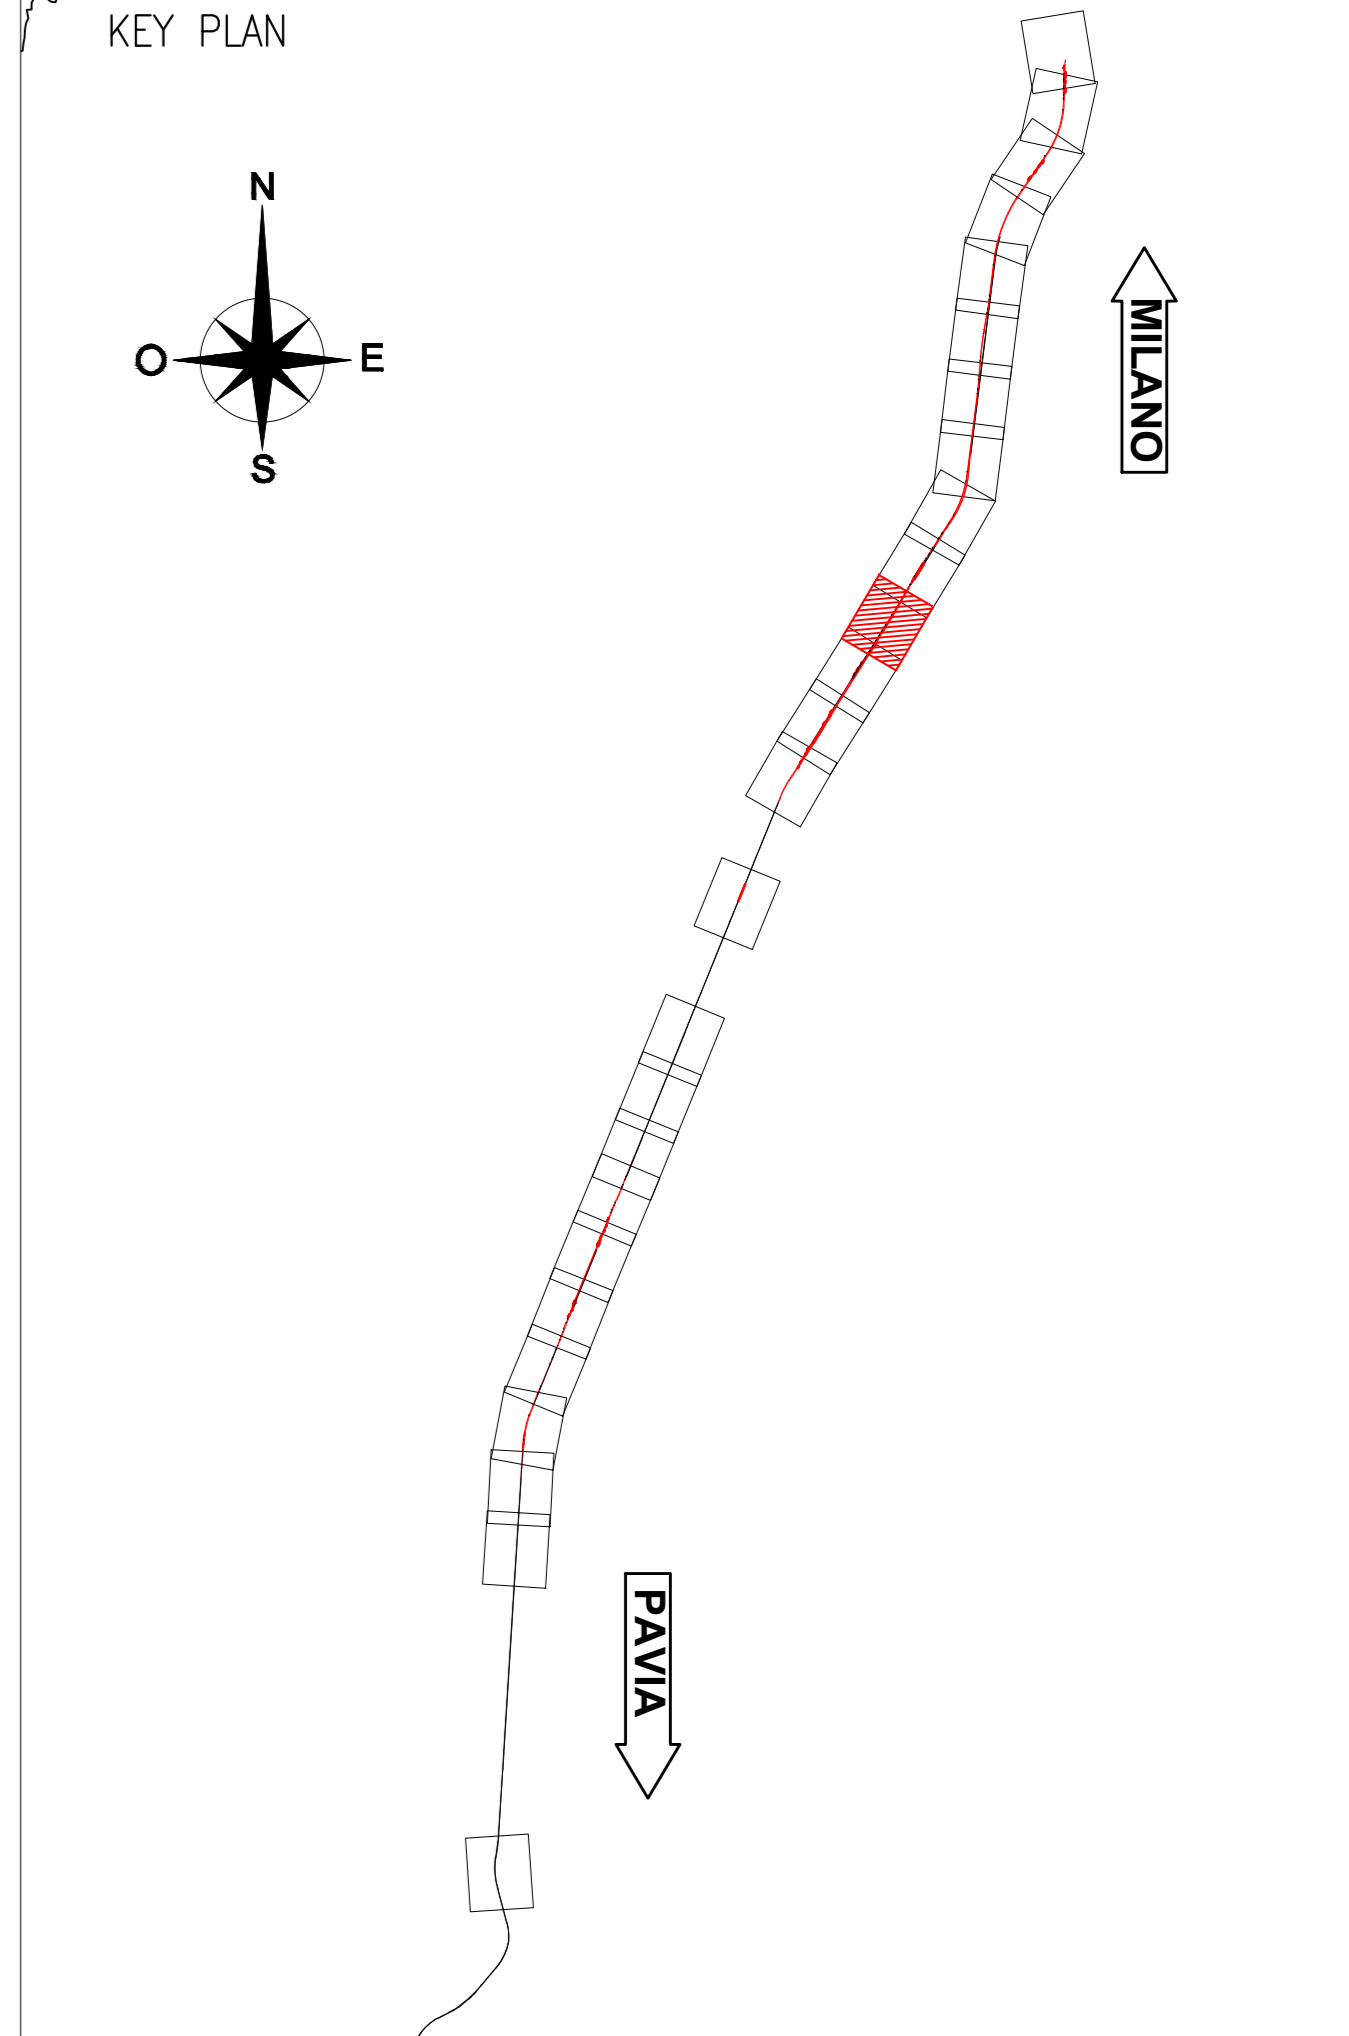

COMUNE: LOCATE DI TRIULZI

MILANO

PAVIA



LEGENDA

- KILOMETRICA
- ETTOMETRICA
- PROGRESSIVA
- BINARIO PARI LENTO
- BINARIO PARI VELOCE
- BINARIO DI PROGETTO
- BINARIO DEMOLITO
- DEMOLIZIONI
- BARRIERA ANTIRUMORE
- RECINZIONI
- RECINZIONI CON BARRIERA ANTIRUMORE
- TOMBINO
- DIREZIONE
- NORD

COMMITTENTE: **RFI**
 RETE FERROVIARIA ITALIANA
 GRUPPO FERROVIE DELLO STATO ITALIANE

PROGETTAZIONE: **ITALFERR**
 GRUPPO INFRASTRUTTURE DELLO STATO ITALIANE

CUP: J84H17000480001
 CUP: J47I09000030009

U.O. INFRASTRUTTURE NORD

PROGETTO DEFINITIVO

POTENZIAMENTO DELLA LINEA MILANO - GENOVA
QUADRUPPLICAMENTO TRATTA MILANO ROGGERO - PAVIA
FASE 1 - QUADRUPPLICAMENTO MI ROGGERO - PIEVE EMANUELE
CORPO STRADALE FERROVIARIO - CONFIGURAZIONE FINALE

Pianimetria di progetto su ortofoto - Tav. 11/26

SCALA: 1:1000

Rev.	Descrizione	Redatto	Data	Verificato	Data	Approvato	Data	Autografo	Data
A	EMISSIONE ESECUTIVA	[Signature]	Novembre 2018	[Signature]	Novembre 2018	[Signature]	Novembre 2018	[Signature]	Novembre 2018

File: N:\MGT\1026P\7C50001011_A.DWG n. Etab.: []