AREA	
Scavo:	0.00 mq
Rilevato:	0.00 mq
Inerbimento:	0.00 mq
Scotico:	0.00 mq
Bonifica:	0.00 mq

PROGRESSIVA 1+168.982

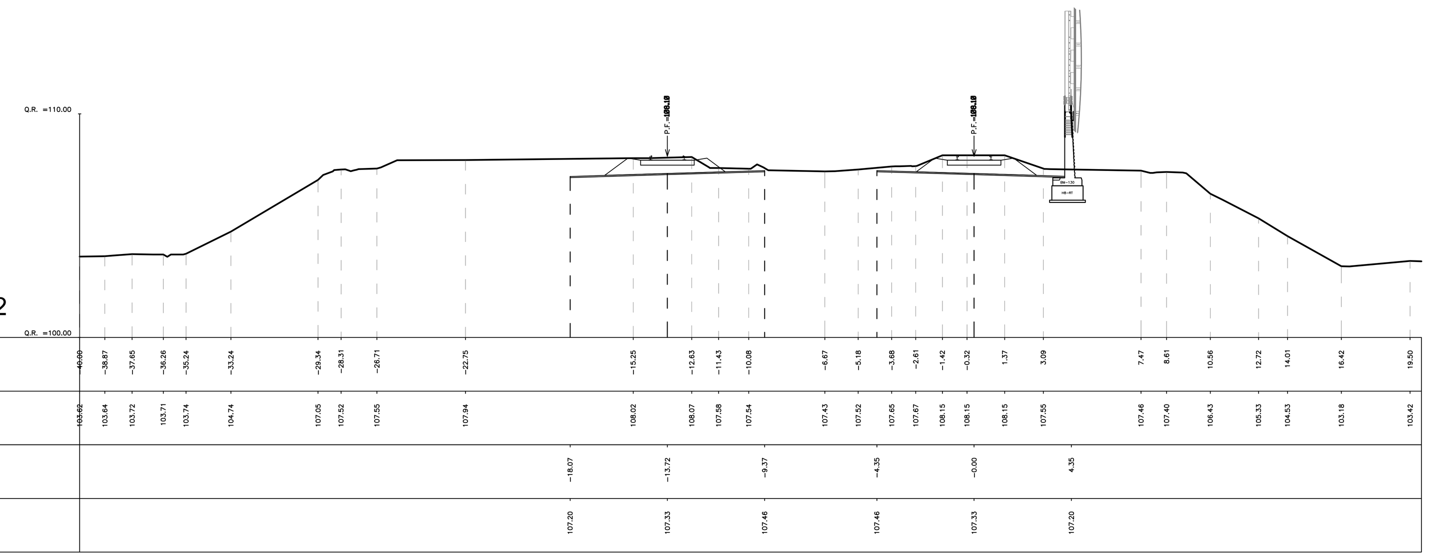

AREA	
Scavo:	0.00 mq
Rilevato:	0.00 mq
Inerbimento:	0.00 mq
Scotico:	0.00 mq
Bonifica:	0.00 mq

PROGRESSIVA 1+200.000

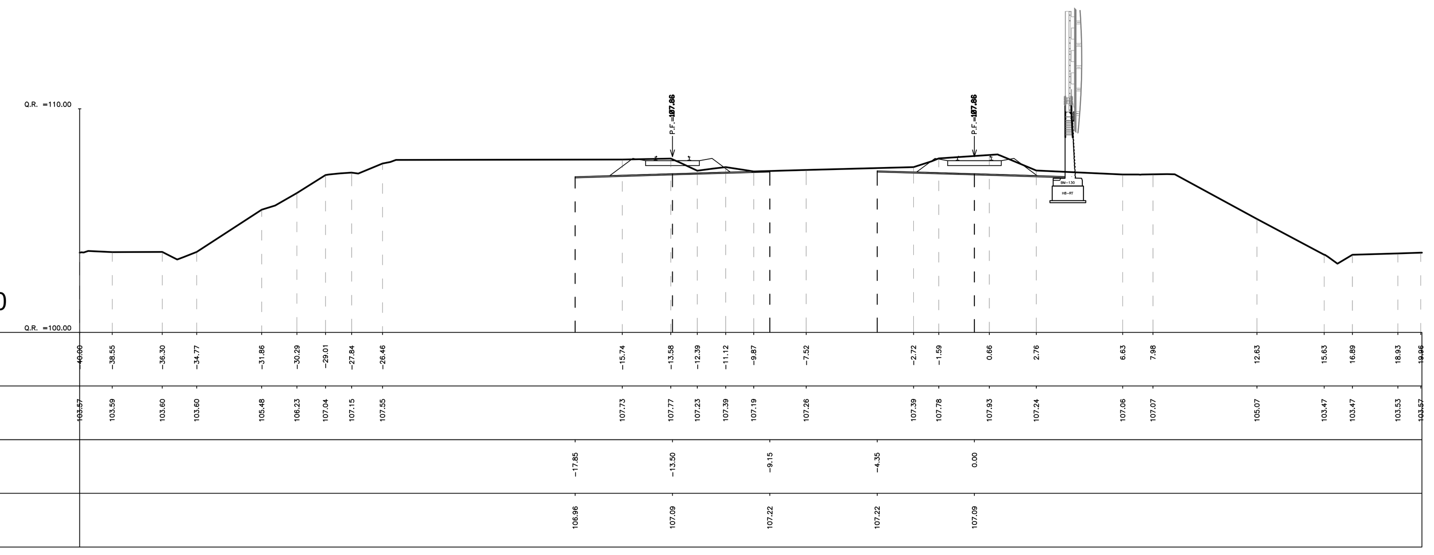

AREA	
Scavo:	0.00 mq
Rilevato:	0.00 mq
Inerbimento:	0.00 mq
Scotico:	0.00 mq
Bonifica:	0.00 mq

PROGRESSIVA 1+300.000

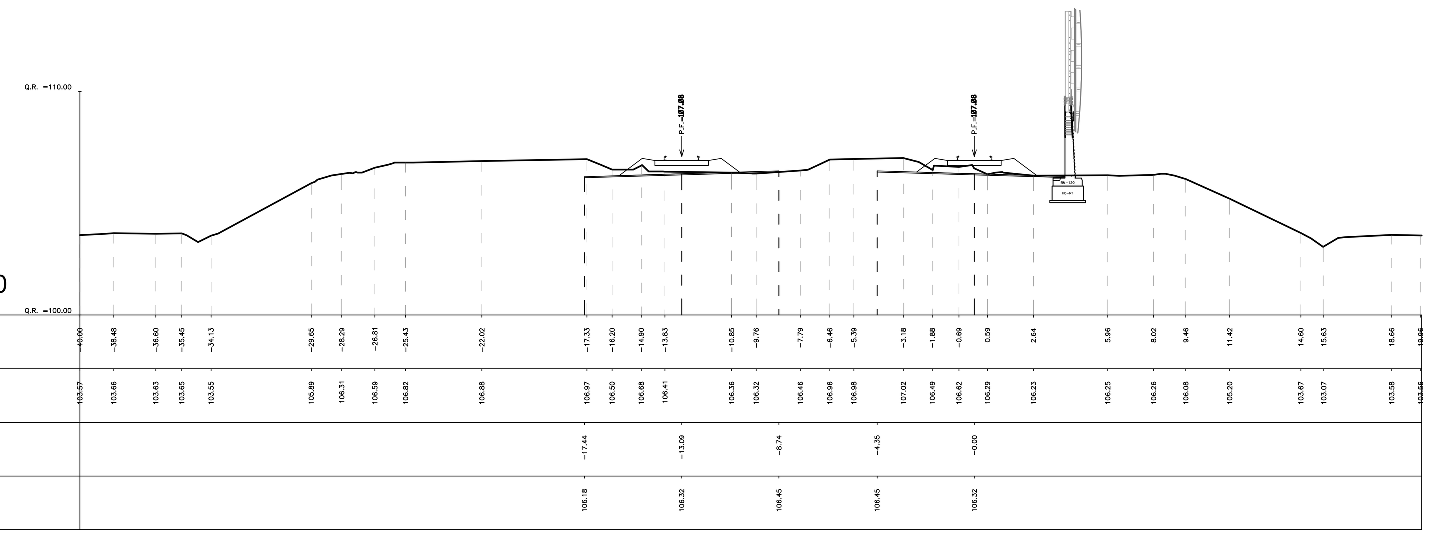

AREA	
Scavo:	0.00 mq
Rilevato:	0.00 mq
Inerbimento:	0.00 mq
Scotico:	0.00 mq
Bonifica:	0.00 mq

PROGRESSIVA 1+400.000

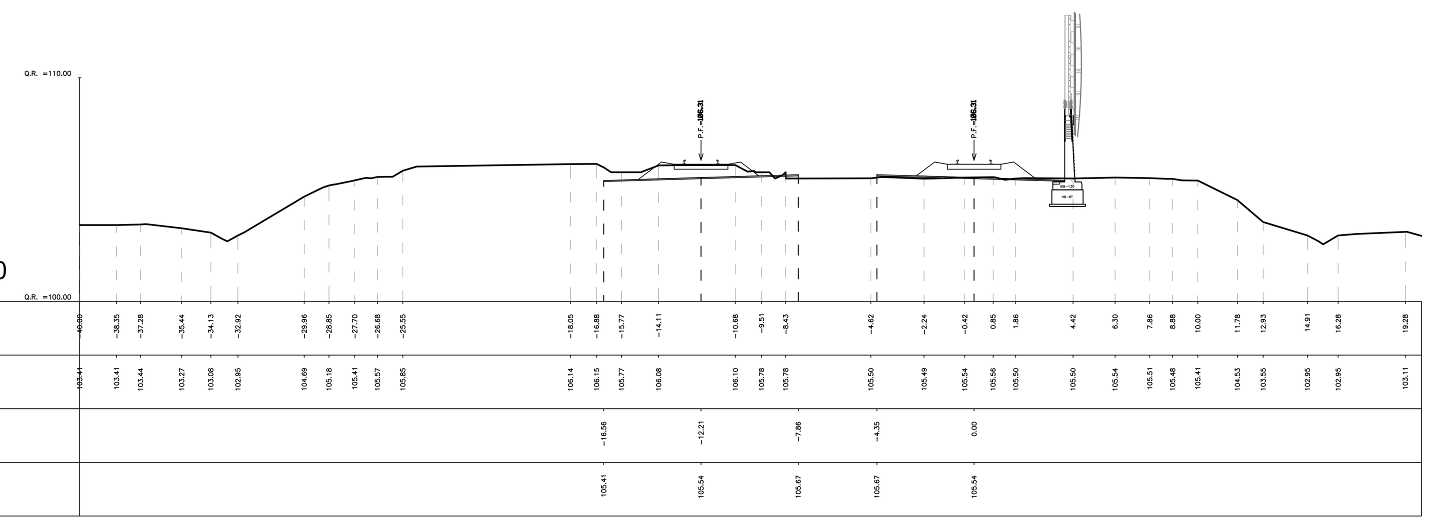

AREA	
Scavo:	0.00 mq
Rilevato:	0.00 mq
Inerbimento:	0.00 mq
Scotico:	0.00 mq
Bonifica:	0.00 mq

PROGRESSIVA 1+500.000

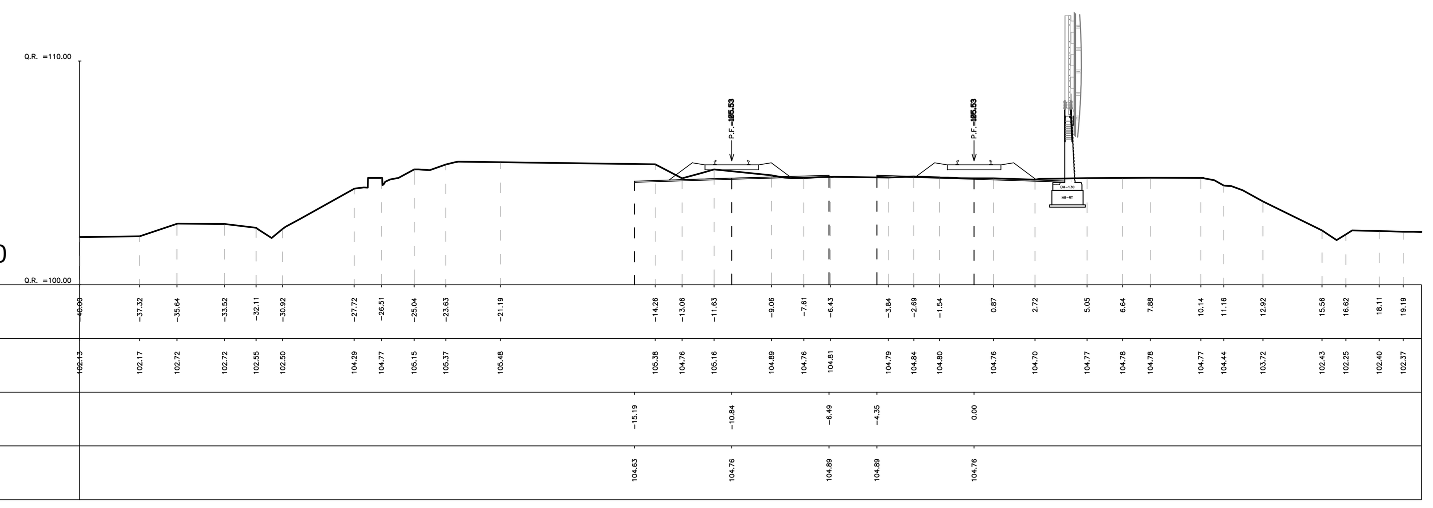

AREA	
Scavo:	0.00 mq
Rilevato:	0.00 mq
Inerbimento:	0.00 mq
Scotico:	0.00 mq
Bonifica:	0.00 mq

PROGRESSIVA 1+600.000

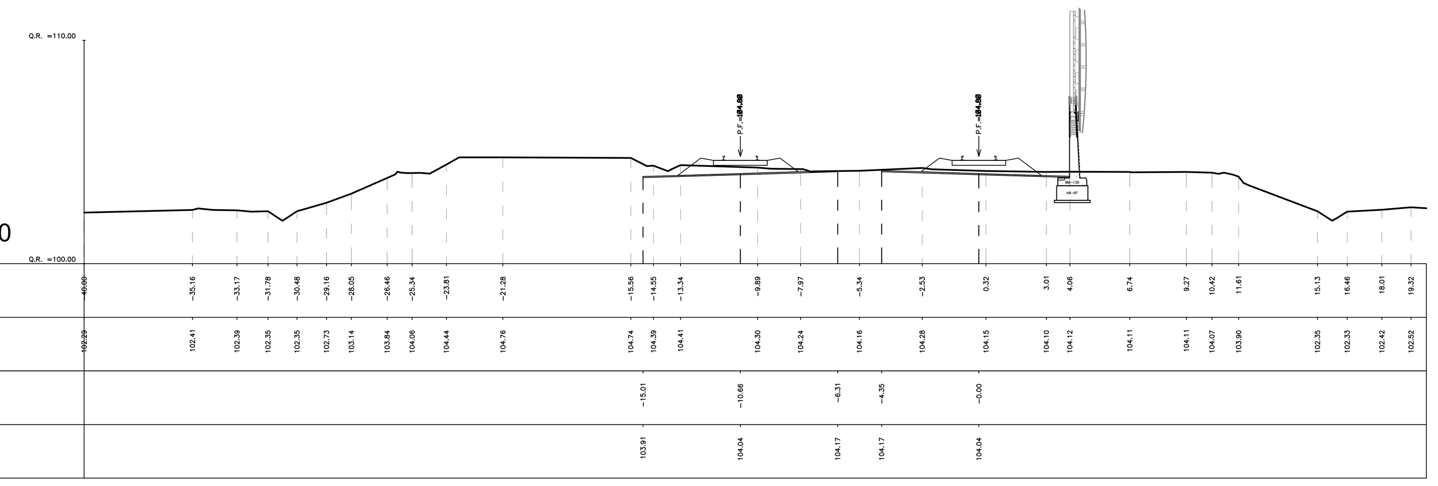

AREA	
Scavo:	0.00 mq
Rilevato:	0.00 mq
Inerbimento:	0.00 mq
Scotico:	0.00 mq
Bonifica:	0.00 mq

PROGRESSIVA 1+700.000

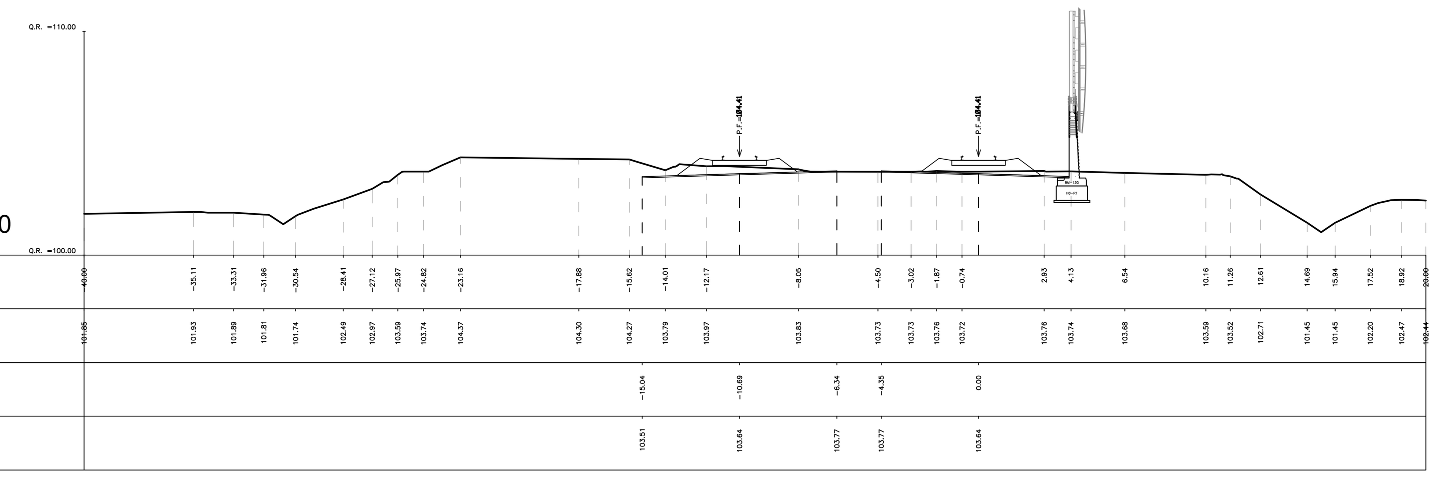

AREA	
Scavo:	0.00 mq
Rilevato:	0.00 mq
Inerbimento:	0.00 mq
Scotico:	0.00 mq
Bonifica:	0.00 mq

PROGRESSIVA 1+800.000

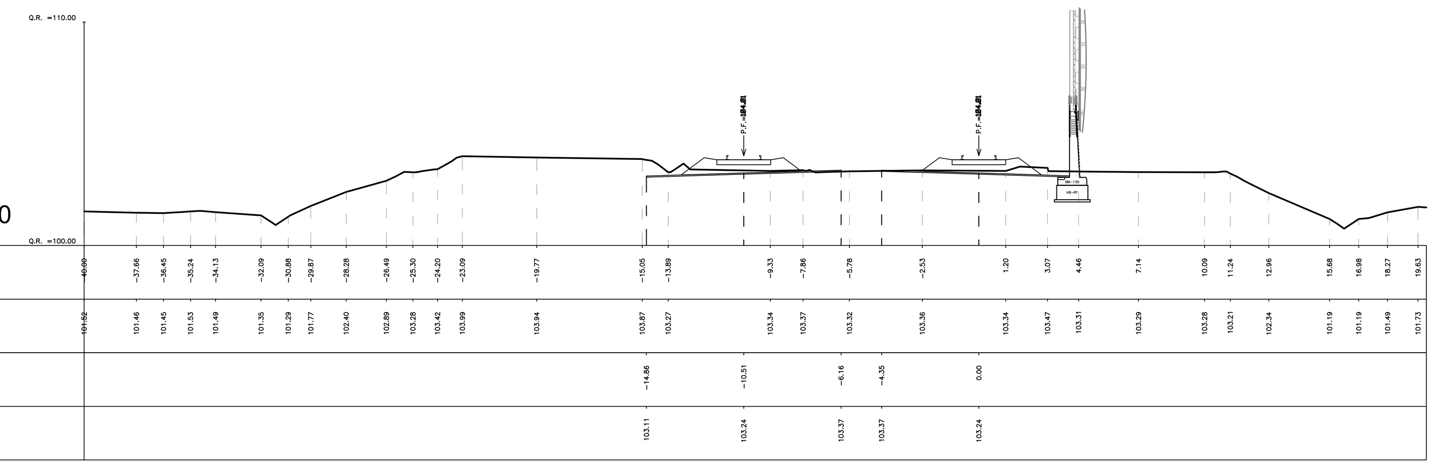

AREA	
Scavo:	0.00 mq
Rilevato:	0.00 mq
Inerbimento:	0.00 mq
Scotico:	0.00 mq
Bonifica:	0.00 mq

PROGRESSIVA 1+900.000

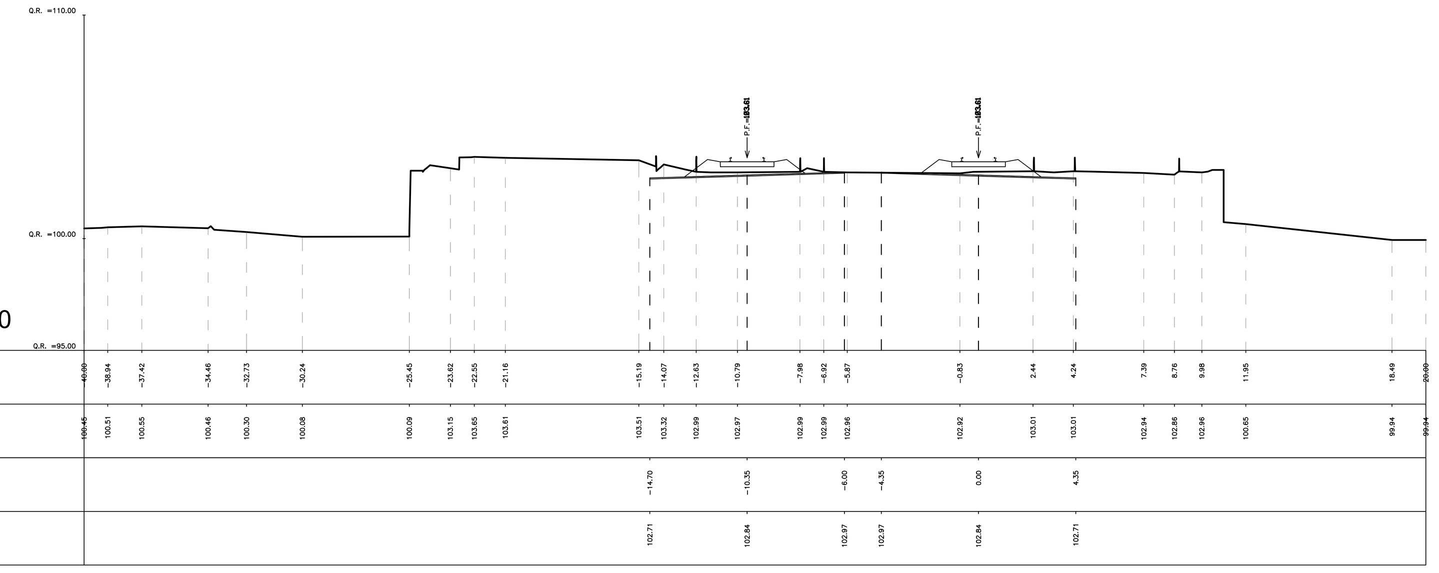

AREA	
Scavo:	0.00 mq
Rilevato:	0.00 mq
Inerbimento:	0.00 mq
Scotico:	0.00 mq
Bonifica:	0.00 mq

PROGRESSIVA 2+000.000

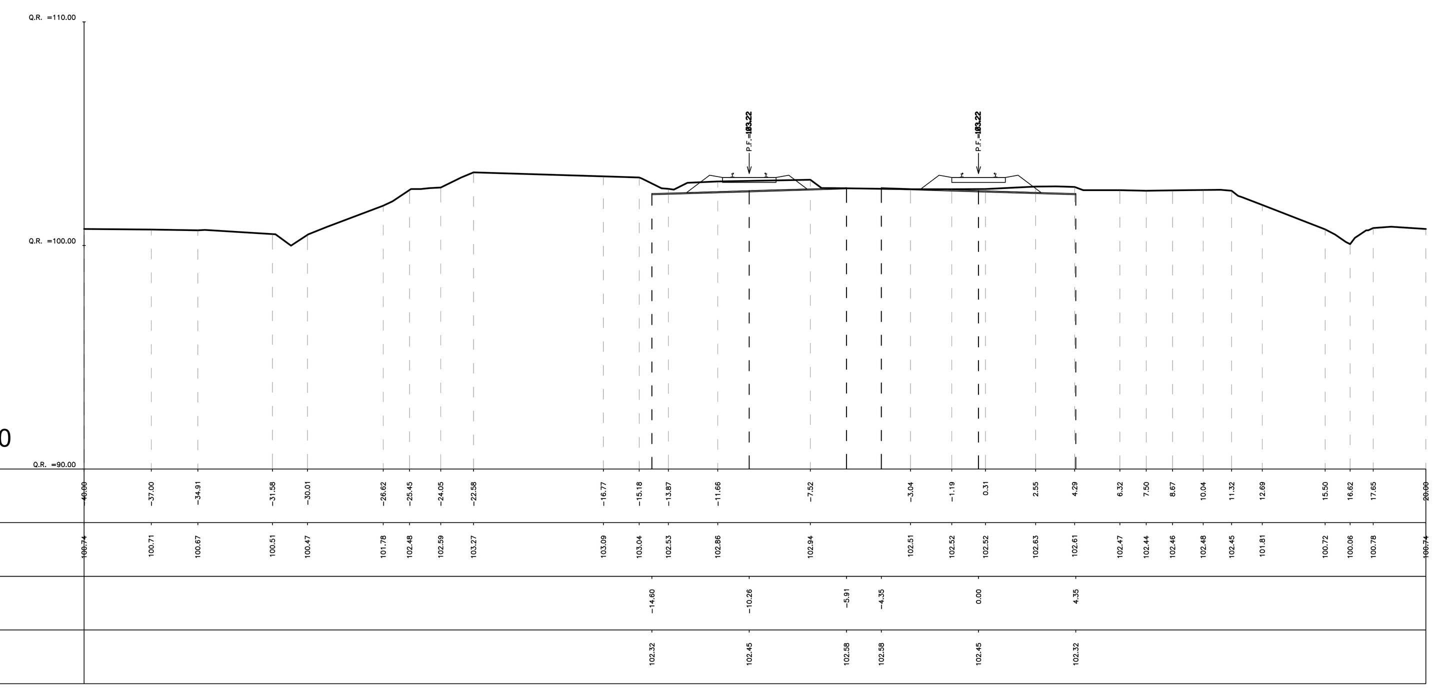

COMMITTENTE:

RFI RETE FERROVIARIA ITALIANA
GRUPPO FERROVIE DELLO STATO ITALIANE

PROGETTAZIONE:

ITALFERR
GRUPPO FERROVIE DELLO STATO ITALIANE

CUP: J84H17000480001
CUP: J47I09000030009

U.O. INFRASTRUTTURE NORD

PROGETTO DEFINITIVO

POTENZIAMENTO DELLA LINEA MILANO - GENOVA
QUADRUPLICAMENTO TRATTA MILANO ROGOREDO - PAVIA
FASE 1 - QUADRUPLICAMENTO MI ROGOREDO - PIEVE EMANUELE

CORPO STRADALE FERROVIARIO - CONFIGURAZIONE FINALE

Sezioni trasversali - Tav. 1/16

SCALA: 1:200

COMMESSA	LOTTO	FASE	ENTE	TIPO DOC.	OPERA/DISCIPLINA	PROGR.	REV.
NM0Z	10	D	26	W9	CS0000	001	A

Rev.	Descrizione	Redatto	Data	Verificato	Data	Approvato	Data	Autorizzato Data
A	EMISSIONE ESECUTIVA	CONSORZIO INTEGRA	Novembre 2018	F. Coppini/A. Maran	Novembre 2018	S. Borelli	Novembre 2018	T. Paoletti Novembre 2018

ITALFERR - UO INFRASTRUTTURE NORD
Dott. Ing. Francesco Sacchi
Ordine degli Ingegneri della Provincia di Roma
n. 23172 Sez. A

File: NM0Z10D26W9CS0000001A.DWG | n. Elab.: