AREA	
Scavo:	6.54 mq
Rilevato:	0.00 mq
Inerbimento:	0.00 mq
Scotico:	0.00 mq
Bonifica:	0.00 mq

PROGRESSIVA 3+100.000

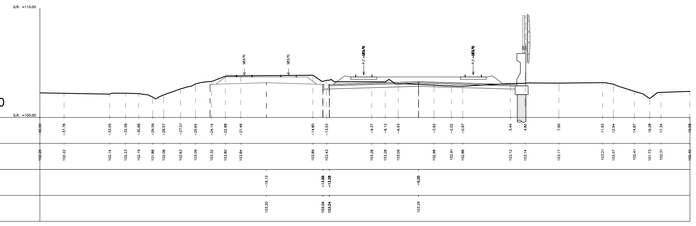

AREA	
Scavo:	4.00 mq
Rilevato:	0.00 mq
Inerbimento:	0.15 mq
Scotico:	0.00 mq
Bonifica:	0.00 mq

PROGRESSIVA 3+600.000

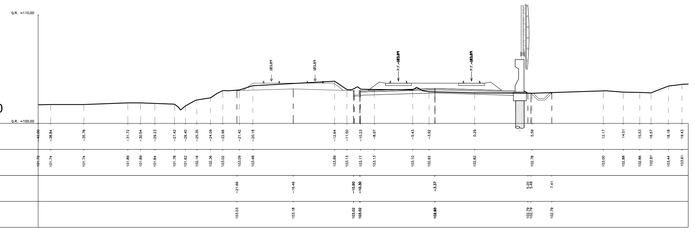

AREA	
Scavo:	7.22 mq
Rilevato:	0.00 mq
Inerbimento:	0.06 mq
Scotico:	0.00 mq
Bonifica:	0.00 mq

PROGRESSIVA 3+200.000

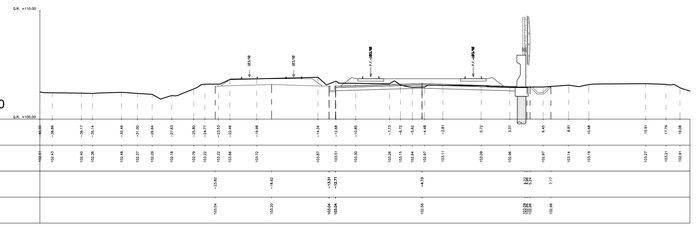

AREA	
Scavo:	4.06 mq
Rilevato:	0.00 mq
Inerbimento:	0.00 mq
Scotico:	0.00 mq
Bonifica:	0.00 mq

PROGRESSIVA 3+700.000

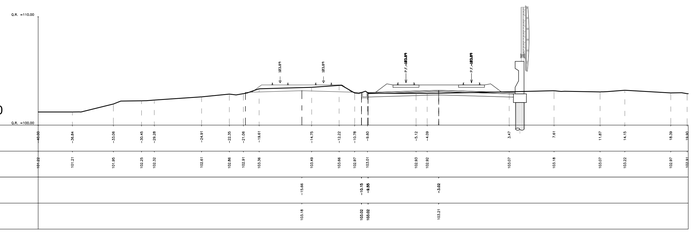

AREA	
Scavo:	6.12 mq
Rilevato:	0.00 mq
Inerbimento:	0.09 mq
Scotico:	0.00 mq
Bonifica:	0.00 mq

PROGRESSIVA 3+300.000

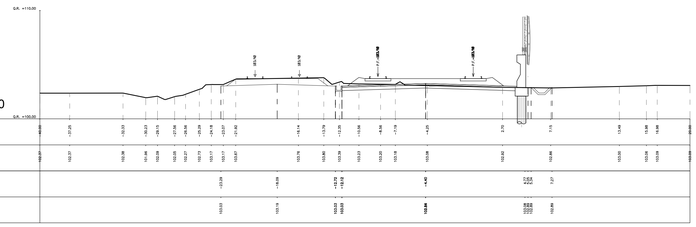

AREA	
Scavo:	7.25 mq
Rilevato:	5.38 mq
Inerbimento:	1.15 mq
Scotico:	4.90 mq
Bonifica:	9.02 mq

PROGRESSIVA 3+800.000

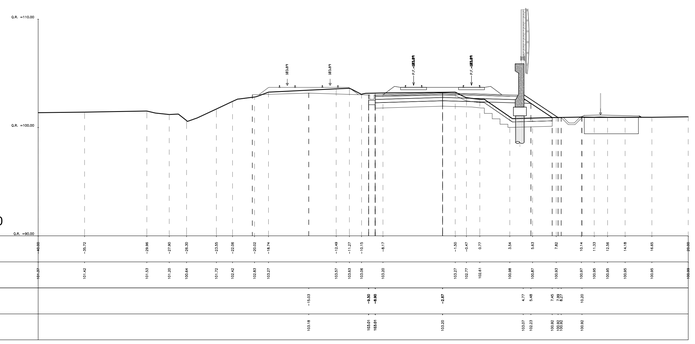

AREA	
Scavo:	5.88 mq
Rilevato:	0.00 mq
Inerbimento:	0.09 mq
Scotico:	0.00 mq
Bonifica:	0.00 mq

PROGRESSIVA 3+400.000

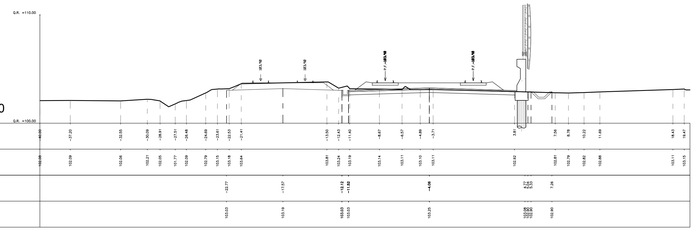

AREA	
Scavo:	1.45 mq
Rilevato:	6.76 mq
Inerbimento:	1.01 mq
Scotico:	4.66 mq
Bonifica:	7.55 mq

PROGRESSIVA 3+900.000

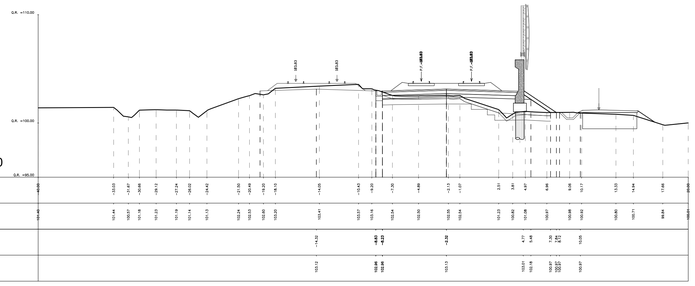

AREA	
Scavo:	6.41 mq
Rilevato:	0.00 mq
Inerbimento:	0.05 mq
Scotico:	0.00 mq
Bonifica:	0.00 mq

PROGRESSIVA 3+500.000

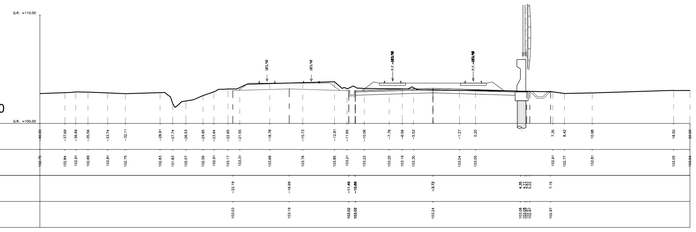

AREA	
Scavo:	3.85 mq
Rilevato:	2.47 mq
Inerbimento:	0.72 mq
Scotico:	4.16 mq
Bonifica:	7.17 mq

PROGRESSIVA 4+000.000

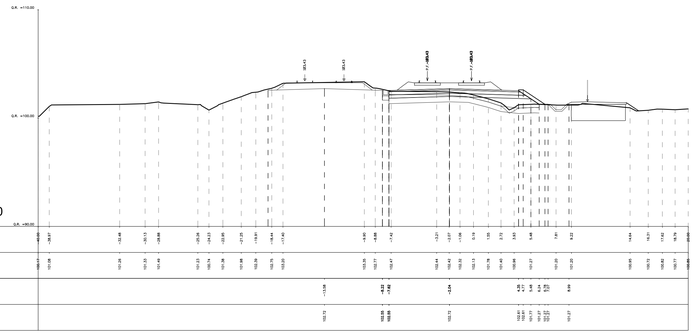

COMMITTENTE:

RFI RETE FERROVIARIA ITALIANA
GRUPPO FERROVIE DELLO STATO ITALIANE

PROGETTAZIONE:

ITALFERR
GRUPPO FERROVIE DELLO STATO ITALIANE

CUP: J84H17000480001
CUP: J47I09000030009

U.O. INFRASTRUTTURE NORD

PROGETTO DEFINITIVO

POTENZIAMENTO DELLA LINEA MILANO - GENOVA
QUADRUPLICAMENTO TRATTA MILANO ROGOREDO - PAVIA
FASE 1 - QUADRUPLICAMENTO MI ROGOREDO - PIEVE EMANUELE

CORPO STRADALE FERROVIARIO - CONFIGURAZIONE FINALE

Sezioni trasversali - Tav. 3/16

SCALA: 1:200

COMMESSA	LOTTO	FASE	ENTE	TIPO DOC.	OPERA/DISCIPLINA	PROGR.	REV.
NMOZ	10	D	26	W9	CS0000	003	A

Rev.	Descrizione	Redatto	Data	Verificato	Data	Approvato	Data	Autorizzato Data
A	EMISSIONE ESECUTIVA	CONSORZIO INTEGRA	Novembre 2018	R.Cappelli, Manan	Novembre 2018	S. Gatti	Novembre 2018	

ITALFERR - U.O. INFRASTRUTTURE NORD
Dott. Ing. Francesco Aiello
Ordine degli Ingegneri della Provincia di Roma n. A 20676

File: NMOZ10D26W9CS0000003A.DWG

n. Elab.: