AREA	
Scavo:	0.87 mq
Rilevato:	2.73 mq
Inerbimento:	0.56 mq
Scotico:	3.99 mq
Bonifica:	9.55 mq

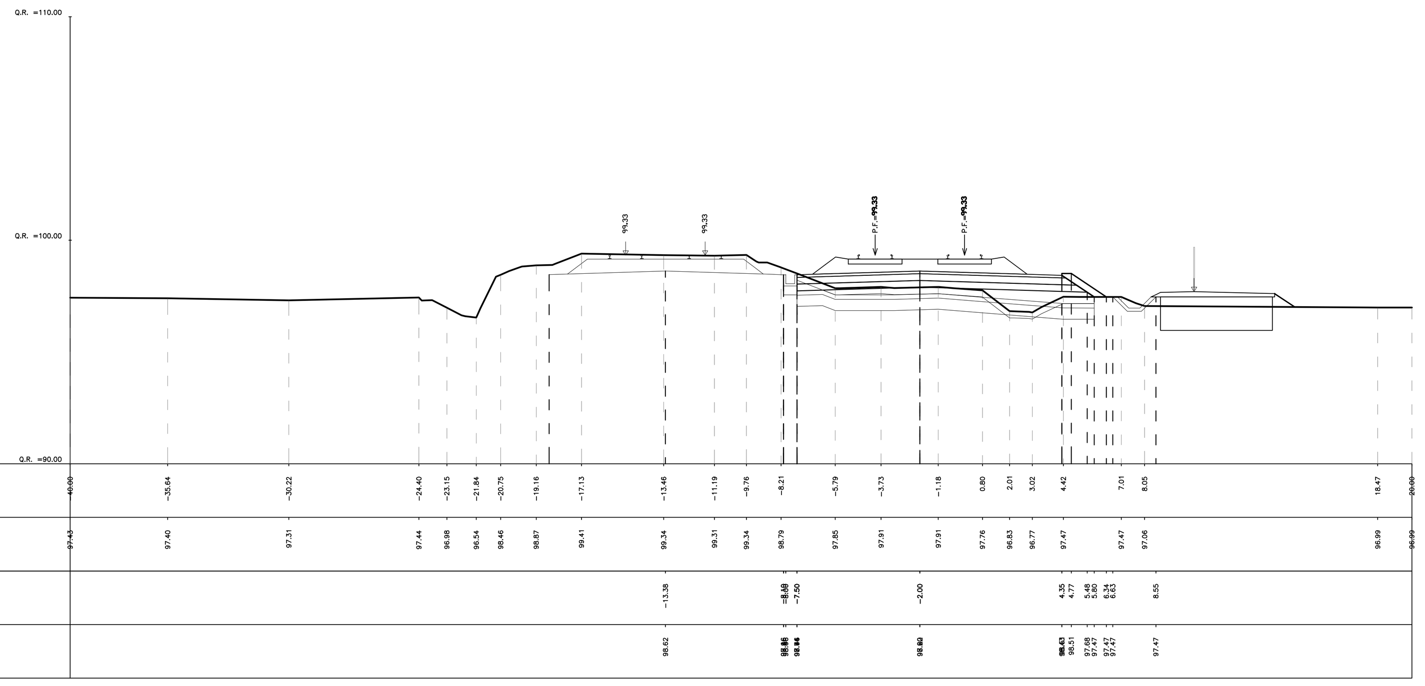

PROGRESSIVA 6+120.000

AREA	
Scavo:	1.07 mq
Rilevato:	3.00 mq
Inerbimento:	0.58 mq
Scotico:	4.01 mq
Bonifica:	9.59 mq

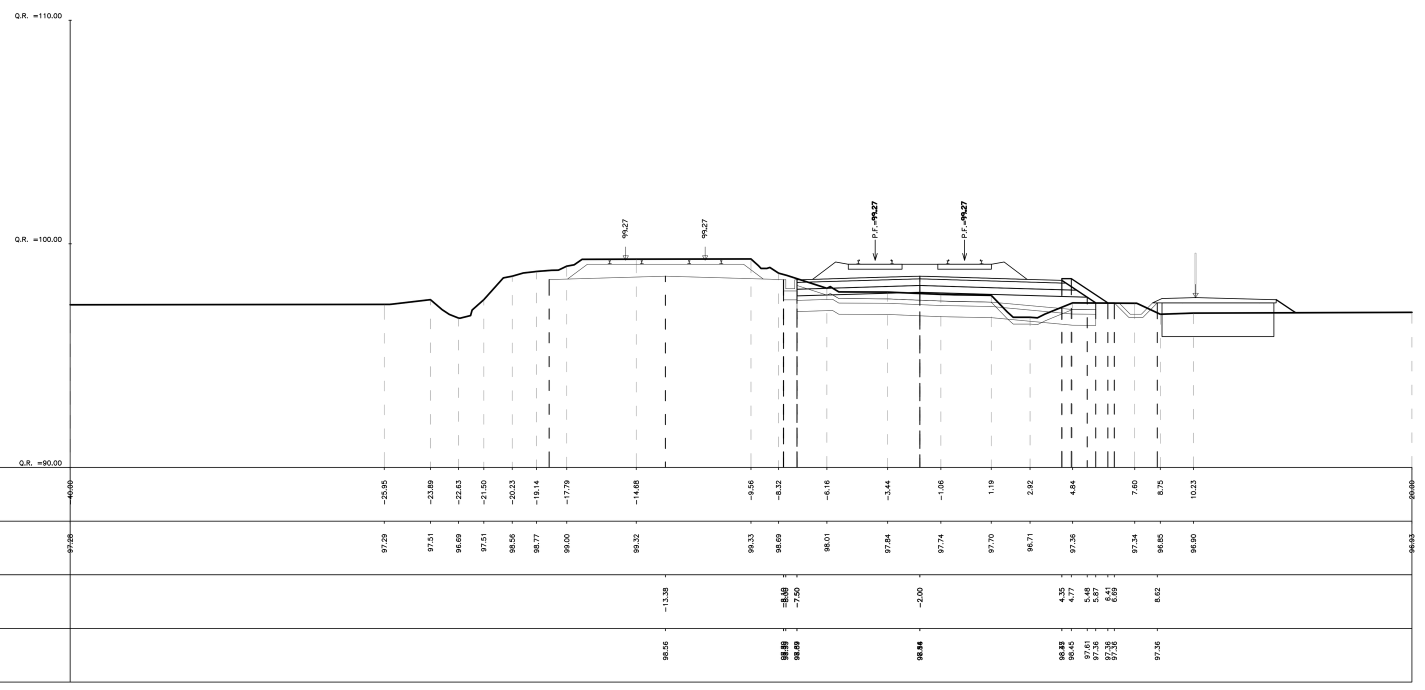

PROGRESSIVA 6+200.000

AREA	
Scavo:	1.09 mq
Rilevato:	4.31 mq
Inerbimento:	0.58 mq
Scotico:	4.01 mq
Bonifica:	9.58 mq

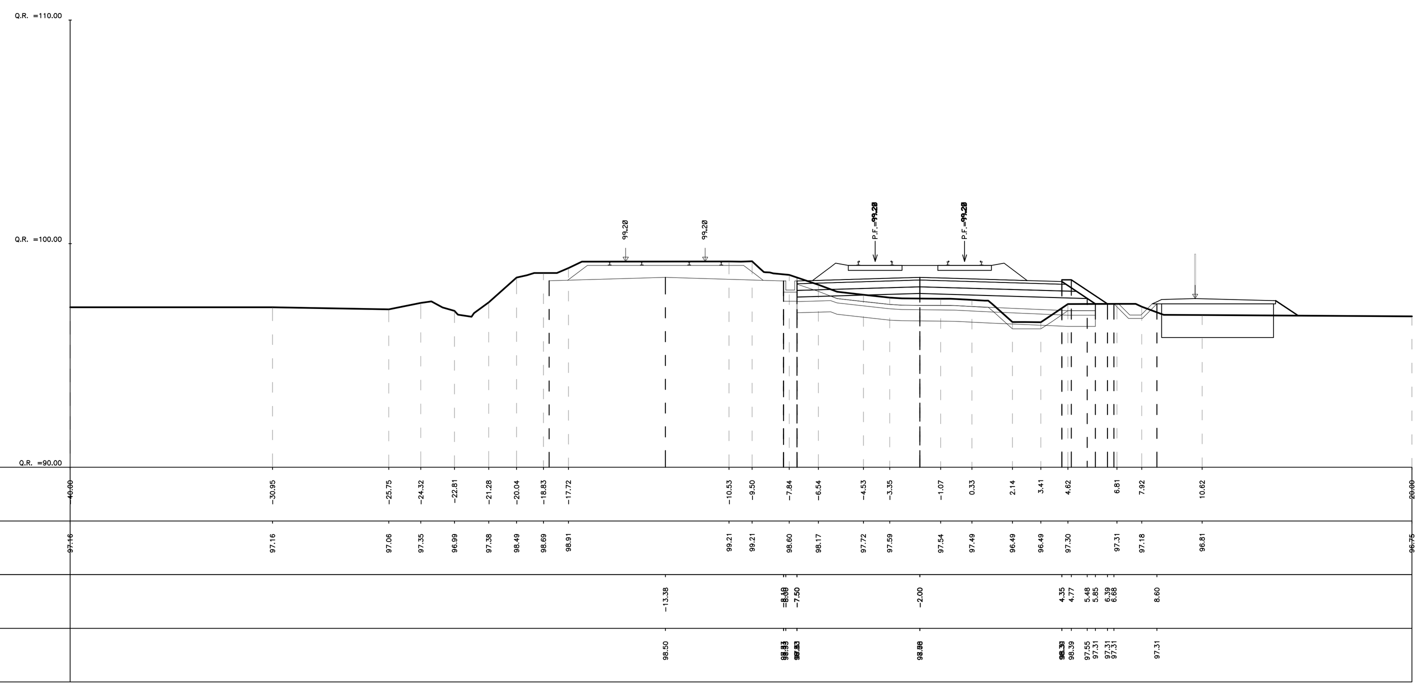

PROGRESSIVA 6+300.000

AREA	
Scavo:	1.35 mq
Rilevato:	2.75 mq
Inerbimento:	0.58 mq
Scotico:	4.01 mq
Bonifica:	9.34 mq

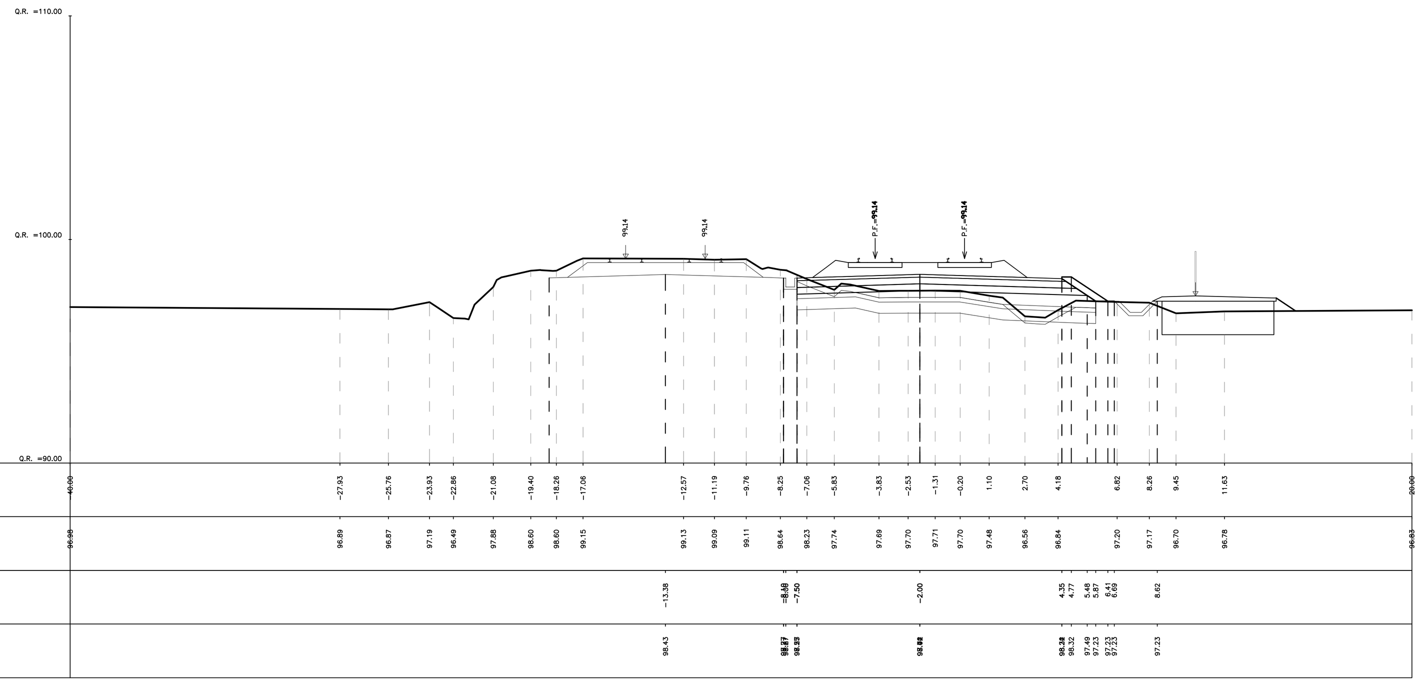

PROGRESSIVA 6+400.000

AREA	
Scavo:	1.84 mq
Rilevato:	3.19 mq
Inerbimento:	0.61 mq
Scotico:	4.03 mq
Bonifica:	9.34 mq

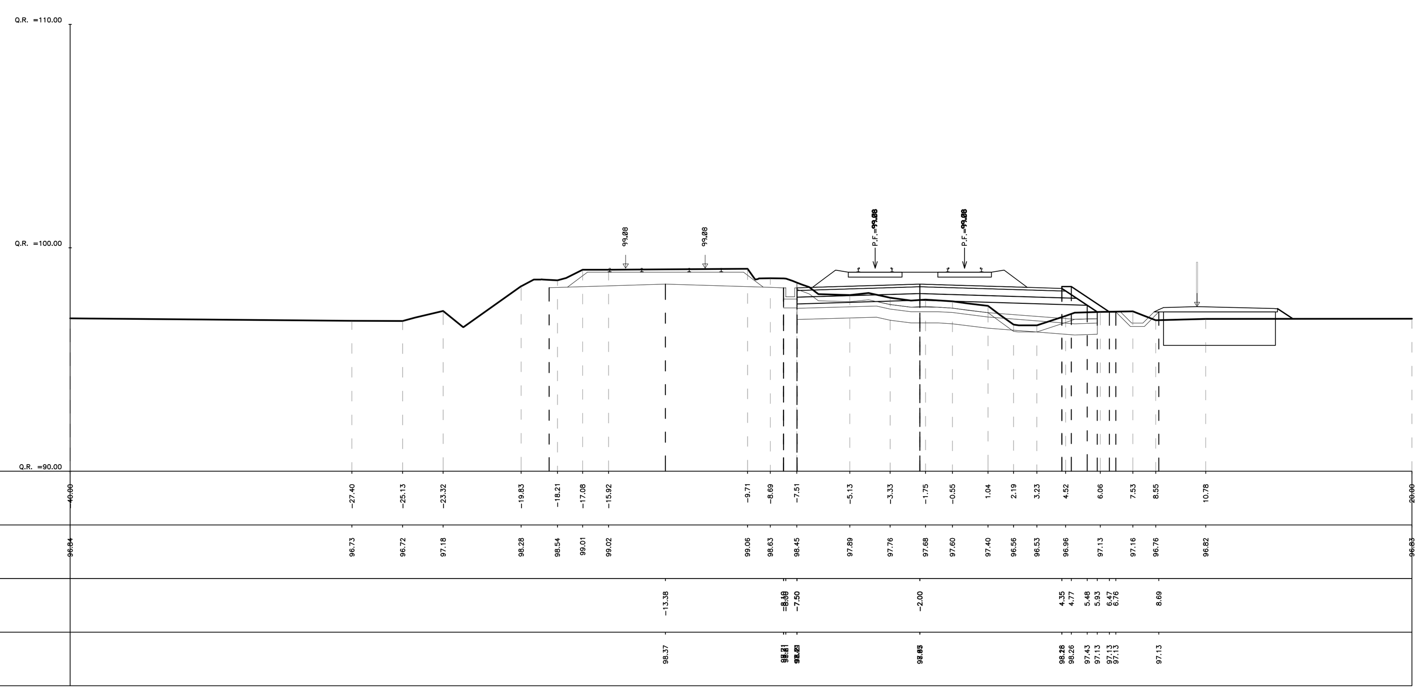

PROGRESSIVA 6+500.000

AREA	
Scavo:	5.10 mq
Rilevato:	5.87 mq
Inerbimento:	1.50 mq
Scotico:	4.68 mq
Bonifica:	6.88 mq

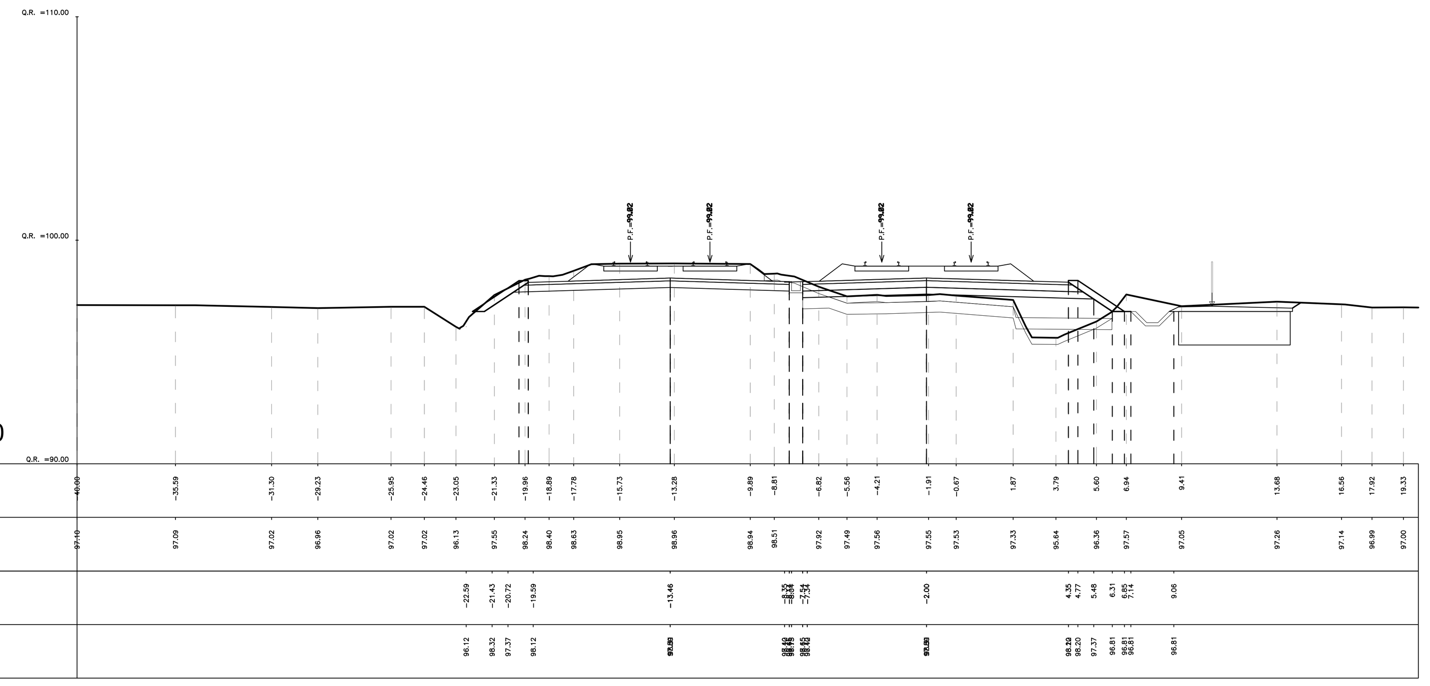

PROGRESSIVA 6+600.000

AREA	
Scavo:	5.00 mq
Rilevato:	6.20 mq
Inerbimento:	1.11 mq
Scotico:	4.72 mq
Bonifica:	7.26 mq

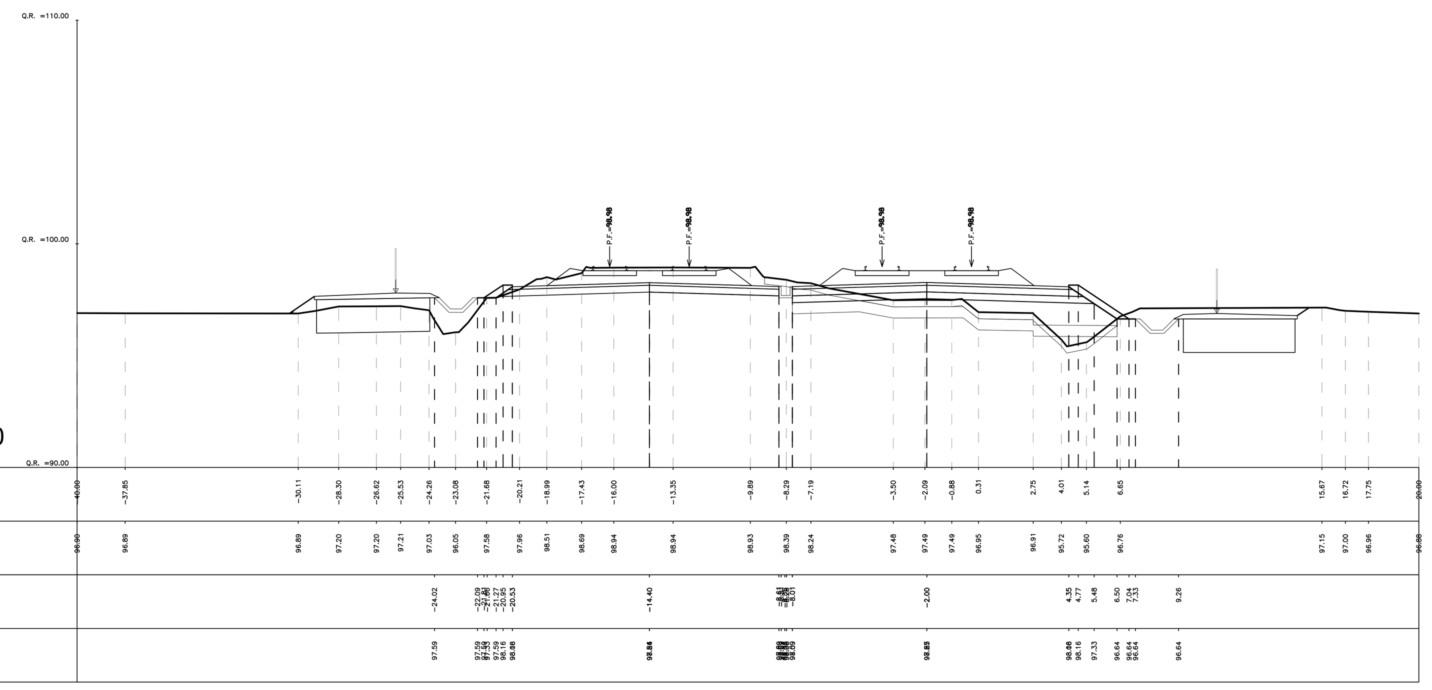

PROGRESSIVA 6+670.000

AREA	
Scavo:	2.57 mq
Rilevato:	12.00 mq
Inerbimento:	1.63 mq
Scotico:	6.60 mq
Bonifica:	7.66 mq

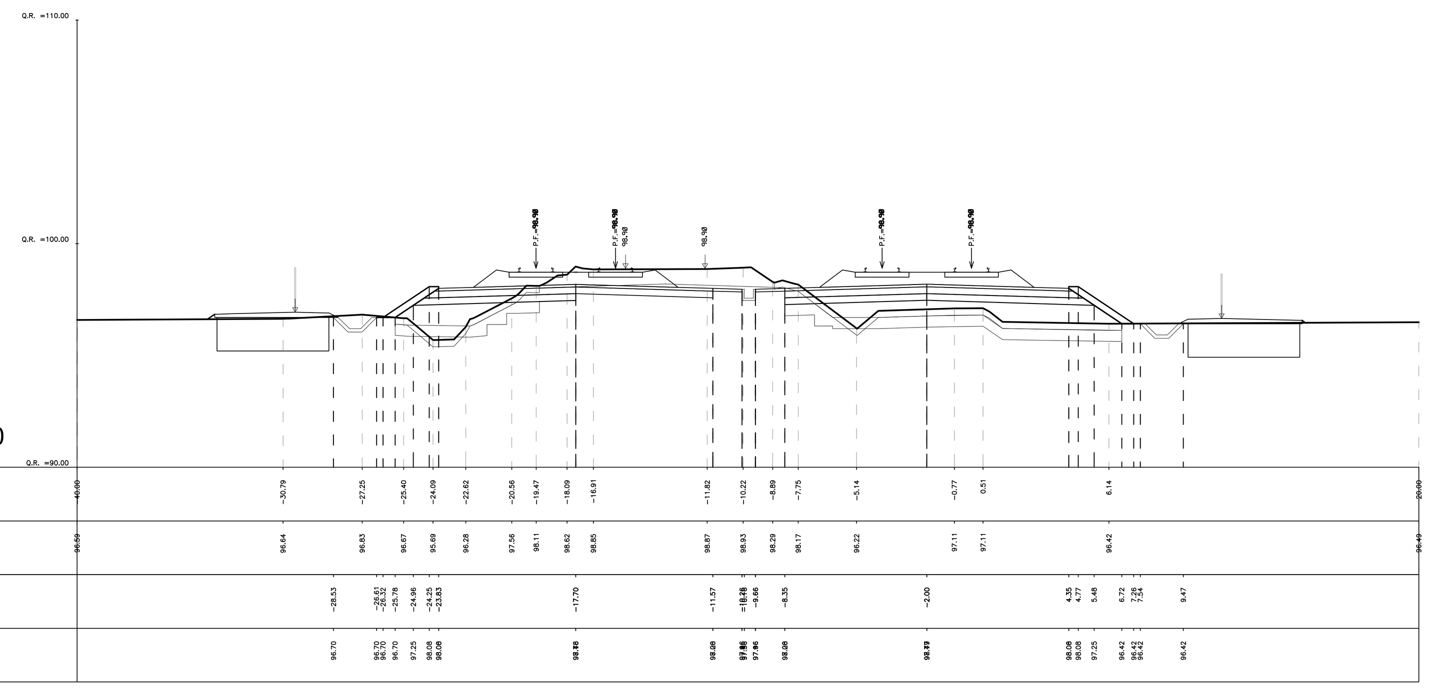

PROGRESSIVA 6+800.000

AREA	
Scavo:	2.57 mq
Rilevato:	18.36 mq
Inerbimento:	1.71 mq
Scotico:	7.47 mq
Bonifica:	12.37 mq

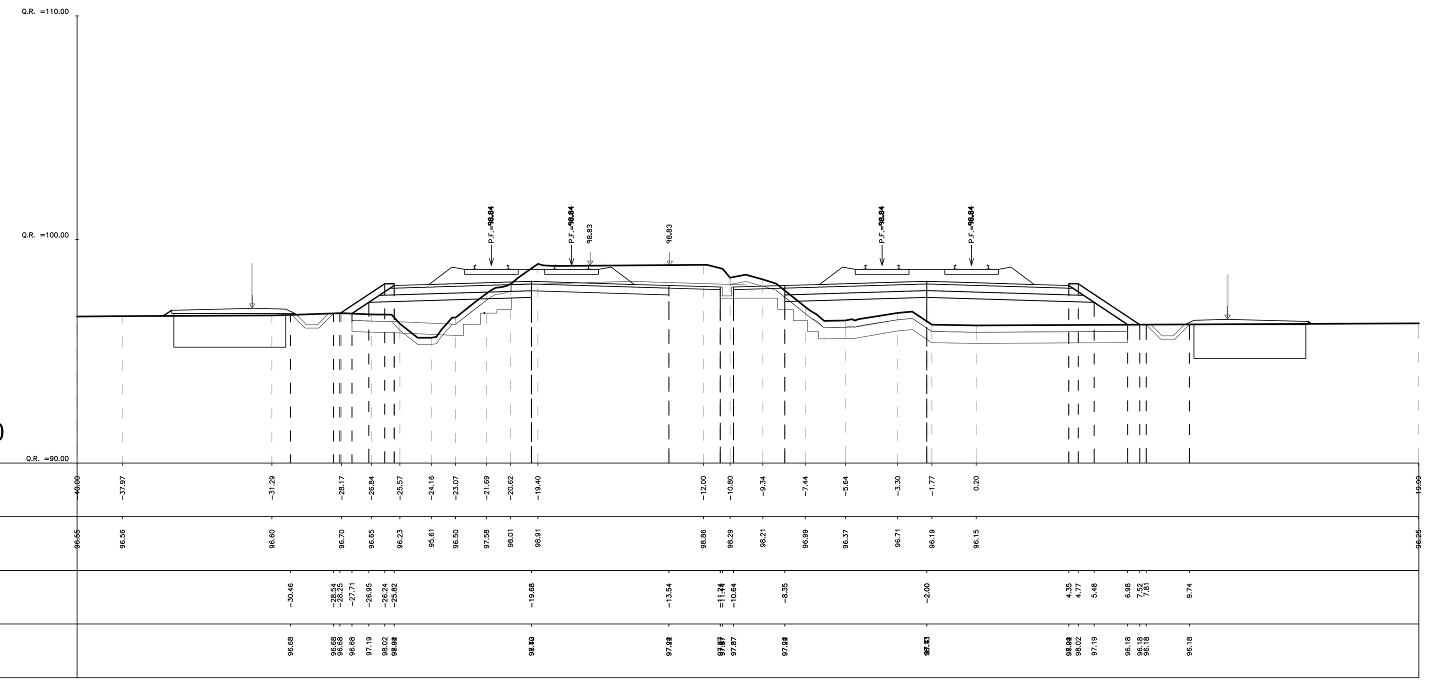

PROGRESSIVA 6+900.000

AREA	
Scavo:	6.28 mq
Rilevato:	20.88 mq
Inerbimento:	2.03 mq
Scotico:	8.08 mq
Bonifica:	14.04 mq

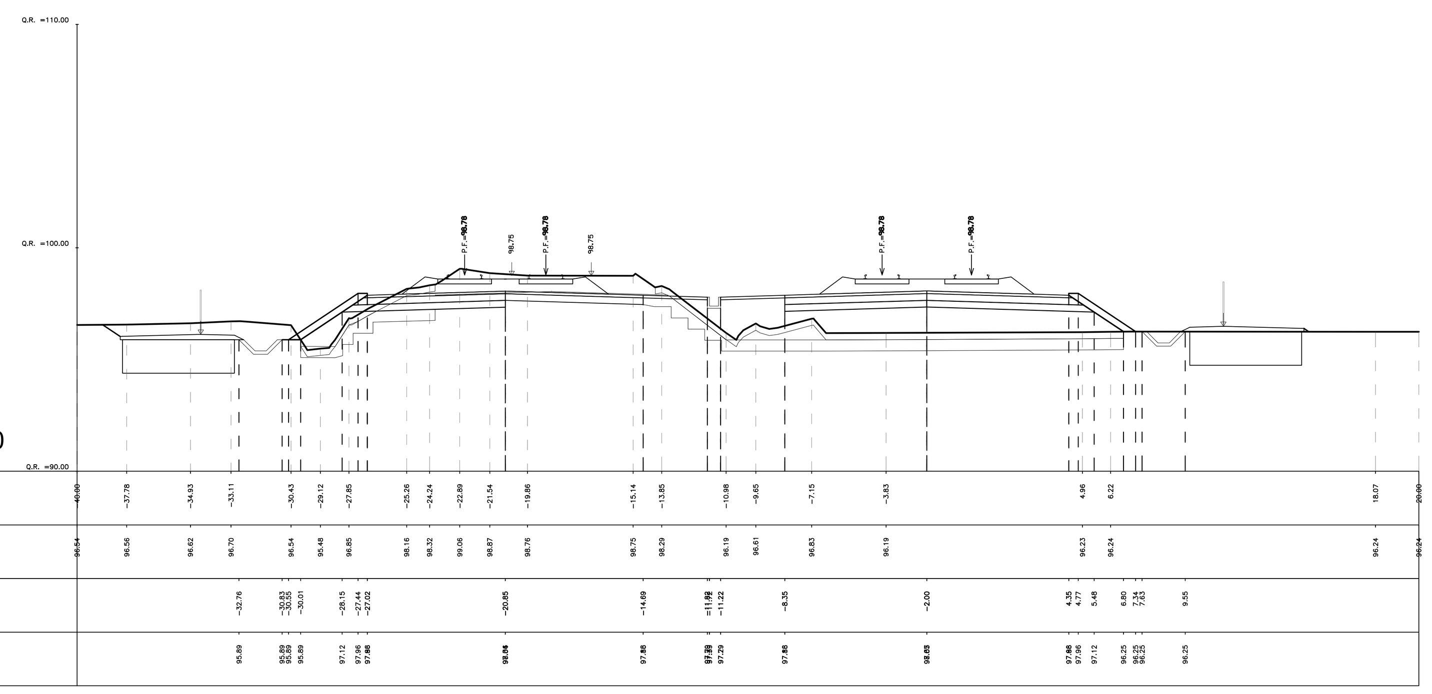

PROGRESSIVA 7+000.000

COMMITTENTE:

RFI RETE FERROVIARIA ITALIANA
GRUPPO FERROVIE DELLO STATO ITALIANE

PROGETTAZIONE:

ITALFERR
GRUPPO FERROVIE DELLO STATO ITALIANE

CUP: J84H17000480001
CUP: J47I09000030009

U.O. INFRASTRUTTURE NORD

PROGETTO DEFINITIVO

POTENZIAMENTO DELLA LINEA MILANO - GENOVA
QUADRUPLICAMENTO TRATTA MILANO ROGOREDO - PAVIA
FASE 1 - QUADRUPLICAMENTO MI ROGOREDO - PIEVE EMANUELE

CORPO STRADALE FERROVIARIO - CONFIGURAZIONE FINALE

Sezioni trasversali - Tav. 6/16

SCALA: 1:200

COMMESSA	LOTTO	FASE	ENTE	TIPO DOC.	OPERA/DISCIPLINA	PROGR.	REV.
NM0Z	10	D	26	W9	CS0000	006	A

Rev.	Descrizione	Redatto	Data	Verificato	Data	Approvato	Data	Autorizzato Data
A	EMISSIONE ESECUTIVA	CONSORZIO INTEGRA	Novembre 2018	F. Coppini/A. Maran	Novembre 2018	S. Borelli	Novembre 2018	T. Paoletti Novembre 2018

ITALFERR - UO INFRASTRUTTURE NORD
Dott. Ing. Francesco Sacchi
Ordine degli Ingegneri della Provincia di Roma
n. 23172 Sez. A

File: NM0Z10D26W9CS0000006A.DWG

n. Elab.: