AREA	
Scavo:	0.00 mq
Rilevato:	19.23 mq
Inerbimento:	0.00 mq
Scotico:	0.00 mq
Bonifica:	0.00 mq

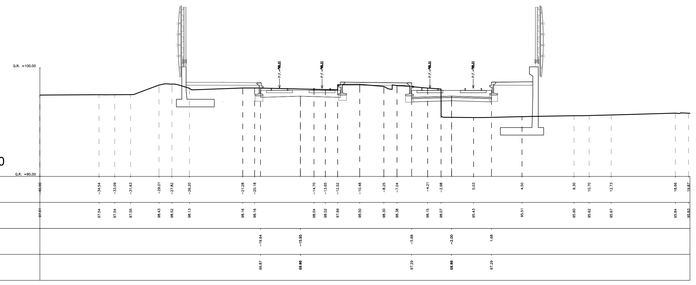

PROGRESSIVA 8+100.000

DISTANZE TERRENO	
QUOTE TERRENO	
DISTANZE PROGETTO STRATO SUP.	
QUOTE PROGETTO STRATO SUP.	

AREA	
Scavo:	16.87 mq
Rilevato:	0.00 mq
Inerbimento:	0.24 mq
Scotico:	3.82 mq
Bonifica:	5.65 mq

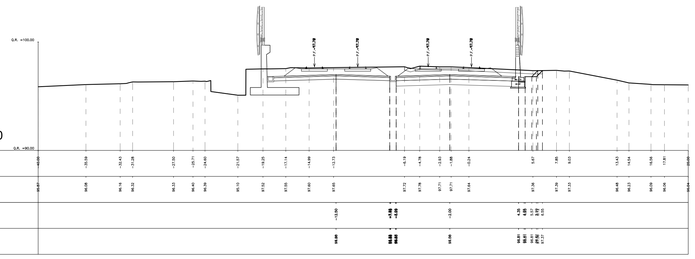

PROGRESSIVA 8+590.000

DISTANZE TERRENO	
QUOTE TERRENO	
DISTANZE PROGETTO STRATO SUP.	
QUOTE PROGETTO STRATO SUP.	

AREA	
Scavo:	5.89 mq
Rilevato:	12.68 mq
Inerbimento:	0.00 mq
Scotico:	0.00 mq
Bonifica:	0.00 mq

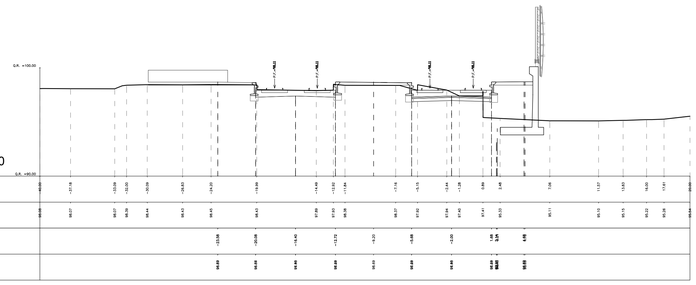

PROGRESSIVA 8+200.000

DISTANZE TERRENO	
QUOTE TERRENO	
DISTANZE PROGETTO STRATO SUP.	
QUOTE PROGETTO STRATO SUP.	

AREA	
Scavo:	11.30 mq
Rilevato:	1.91 mq
Inerbimento:	0.00 mq
Scotico:	4.95 mq
Bonifica:	6.70 mq

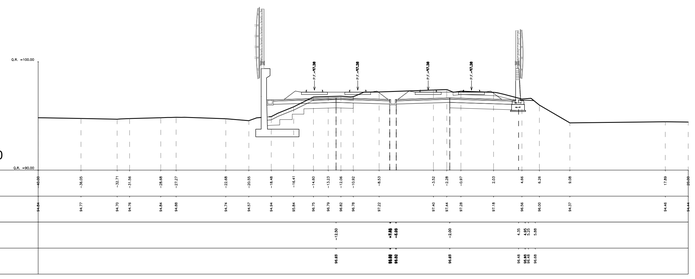

PROGRESSIVA 8+700.000

DISTANZE TERRENO	
QUOTE TERRENO	
DISTANZE PROGETTO STRATO SUP.	
QUOTE PROGETTO STRATO SUP.	

AREA	
Scavo:	5.71 mq
Rilevato:	0.00 mq
Inerbimento:	0.00 mq
Scotico:	0.00 mq
Bonifica:	0.00 mq

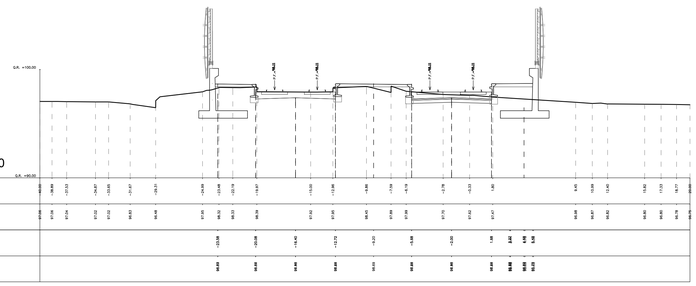

PROGRESSIVA 8+300.000

DISTANZE TERRENO	
QUOTE TERRENO	
DISTANZE PROGETTO STRATO SUP.	
QUOTE PROGETTO STRATO SUP.	

AREA	
Scavo:	8.37 mq
Rilevato:	14.75 mq
Inerbimento:	1.69 mq
Scotico:	8.96 mq
Bonifica:	8.85 mq

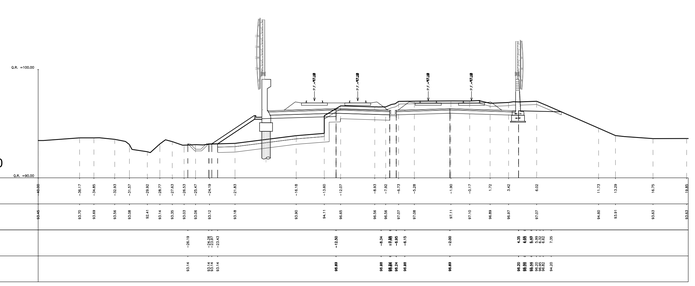

PROGRESSIVA 8+790.000

DISTANZE TERRENO	
QUOTE TERRENO	
DISTANZE PROGETTO STRATO SUP.	
QUOTE PROGETTO STRATO SUP.	

AREA	
Scavo:	5.23 mq
Rilevato:	0.00 mq
Inerbimento:	0.00 mq
Scotico:	0.00 mq
Bonifica:	0.00 mq

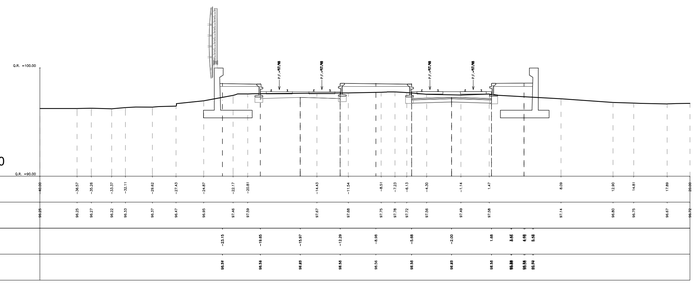

PROGRESSIVA 8+400.000

DISTANZE TERRENO	
QUOTE TERRENO	
DISTANZE PROGETTO STRATO SUP.	
QUOTE PROGETTO STRATO SUP.	

AREA	
Scavo:	4.70 mq
Rilevato:	4.95 mq
Inerbimento:	0.72 mq
Scotico:	15.36 mq
Bonifica:	7.88 mq

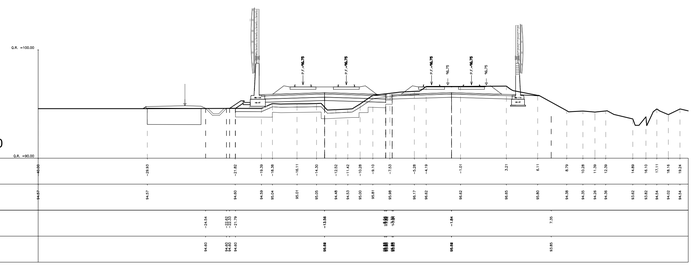

PROGRESSIVA 8+900.000

DISTANZE TERRENO	
QUOTE TERRENO	
DISTANZE PROGETTO STRATO SUP.	
QUOTE PROGETTO STRATO SUP.	

AREA	
Scavo:	11.39 mq
Rilevato:	0.00 mq
Inerbimento:	0.18 mq
Scotico:	4.32 mq
Bonifica:	5.88 mq

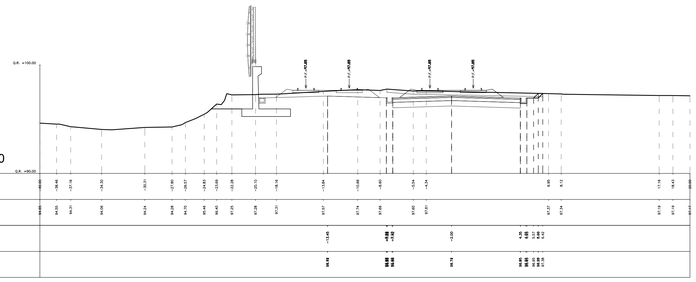

PROGRESSIVA 8+500.000

DISTANZE TERRENO	
QUOTE TERRENO	
DISTANZE PROGETTO STRATO SUP.	
QUOTE PROGETTO STRATO SUP.	

AREA	
Scavo:	4.95 mq
Rilevato:	3.59 mq
Inerbimento:	0.75 mq
Scotico:	13.59 mq
Bonifica:	9.65 mq

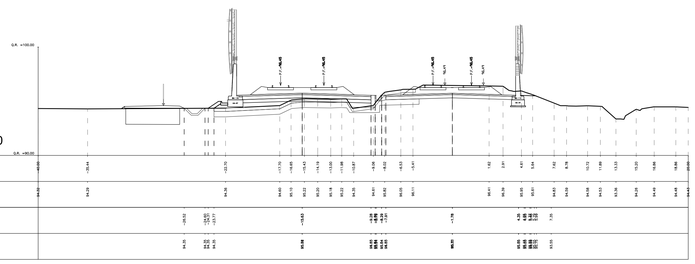

PROGRESSIVA 9+000.000

DISTANZE TERRENO	
QUOTE TERRENO	
DISTANZE PROGETTO STRATO SUP.	
QUOTE PROGETTO STRATO SUP.	

COMMITTENTE:

RFI RETE FERROVIARIA ITALIANA
GRUPPO FERROVIE DELLO STATO ITALIANE

PROGETTAZIONE:

ITALFERR
GRUPPO FERROVIE DELLO STATO ITALIANE

CUP: J84H17000480001
CUP: J47I09000030009

U.O. INFRASTRUTTURE NORD

PROGETTO DEFINITIVO

POTENZIAMENTO DELLA LINEA MILANO - GENOVA QUADRUPLICAMENTO TRATTA MILANO ROGOREDO - PAVIA FASE 1 - QUADRUPLICAMENTO MI ROGOREDO - PIEVE EMANUELE

CORPO STRADALE FERROVIARIO - CONFIGURAZIONE FINALE

Sezioni trasversali - Tav. 8/16

SCALA: 1:200

COMMESSA	LOTTO	FASE	ENTE	TIPO DOC.	OPERA/DISCIPLINA	PROGR.	REV.
NM0Z	10	D	26	W9	CS0000	008	A

Rev.	Descrizione	Redatto	Data	Verificato	Data	Approvato	Data	Autorizzato Data
A	EMISSIONE ESECUTIVA	CONSORZIO INTEGRA	Novembre 2018	R.Zoppini/A. Manari	Novembre 2018	S. Bonfà	Novembre 2018	

ITALFERR - DOC. INFRASTRUTTURE NORD
Dott. Ing. Francesco Bonfà
Ordine degli Ingegneri della Provincia di Roma n. A 20470 Sez. A

File: NM0Z10D26W9CS0000008A.DWG

n. Elab.: