AREA	
Scavo:	3.86 mq
Rilevato:	19.61 mq
Inerbimento:	0.30 mq
Scotico:	8.32 mq
Bonifica:	14.25 mq

PROGRESSIVA 11+100.000

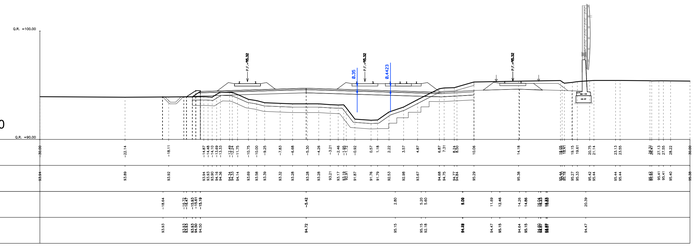

DISTANZE TERRENO	
QUOTE TERRENO	
DISTANZE PROGETTO STRATO SUP.	
QUOTE PROGETTO STRATO SUP.	

AREA	
Scavo:	1.52 mq
Rilevato:	3.30 mq
Inerbimento:	0.00 mq
Scotico:	3.75 mq
Bonifica:	6.16 mq

PROGRESSIVA 11+600.000

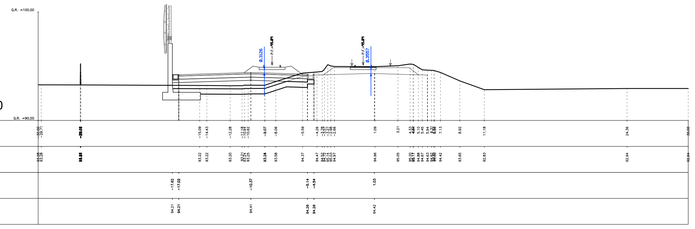

DISTANZE TERRENO	
QUOTE TERRENO	
DISTANZE PROGETTO STRATO SUP.	
QUOTE PROGETTO STRATO SUP.	

AREA	
Scavo:	5.62 mq
Rilevato:	11.70 mq
Inerbimento:	0.84 mq
Scotico:	7.84 mq
Bonifica:	13.21 mq

PROGRESSIVA 11+200.000

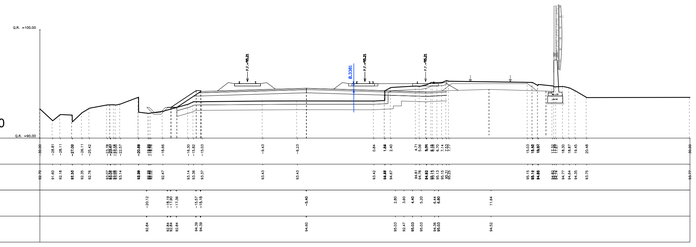

DISTANZE TERRENO	
QUOTE TERRENO	
DISTANZE PROGETTO STRATO SUP.	
QUOTE PROGETTO STRATO SUP.	

AREA	
Scavo:	0.58 mq
Rilevato:	11.52 mq
Inerbimento:	0.94 mq
Scotico:	4.29 mq
Bonifica:	7.44 mq

PROGRESSIVA 11+700.000

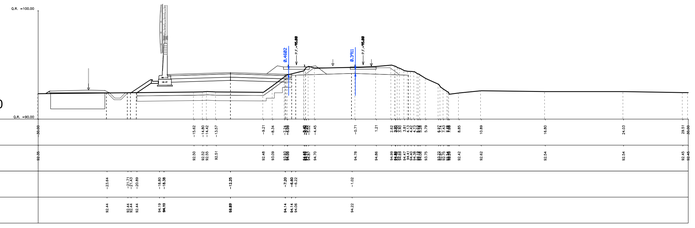

DISTANZE TERRENO	
QUOTE TERRENO	
DISTANZE PROGETTO STRATO SUP.	
QUOTE PROGETTO STRATO SUP.	

AREA	
Scavo:	1.70 mq
Rilevato:	2.59 mq
Inerbimento:	0.55 mq
Scotico:	6.33 mq
Bonifica:	14.85 mq

PROGRESSIVA 11+300.000

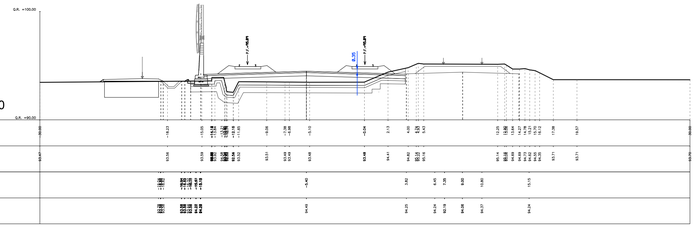

DISTANZE TERRENO	
QUOTE TERRENO	
DISTANZE PROGETTO STRATO SUP.	
QUOTE PROGETTO STRATO SUP.	

AREA	
Scavo:	1.36 mq
Rilevato:	10.42 mq
Inerbimento:	0.90 mq
Scotico:	4.57 mq
Bonifica:	8.61 mq

PROGRESSIVA 11+800.000

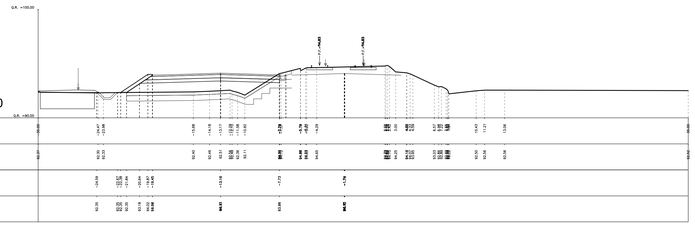

DISTANZE TERRENO	
QUOTE TERRENO	
DISTANZE PROGETTO STRATO SUP.	
QUOTE PROGETTO STRATO SUP.	

AREA	
Scavo:	3.25 mq
Rilevato:	4.27 mq
Inerbimento:	0.00 mq
Scotico:	5.43 mq
Bonifica:	12.29 mq

PROGRESSIVA 11+400.000

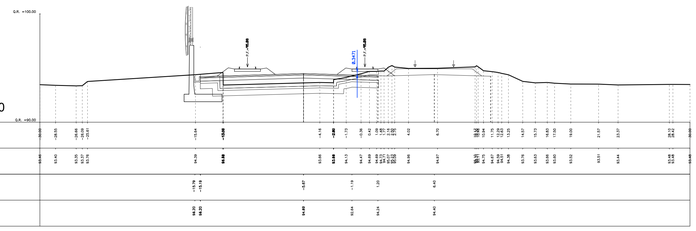

DISTANZE TERRENO	
QUOTE TERRENO	
DISTANZE PROGETTO STRATO SUP.	
QUOTE PROGETTO STRATO SUP.	

AREA	
Scavo:	0.00 mq
Rilevato:	0.00 mq
Inerbimento:	0.00 mq
Scotico:	0.00 mq
Bonifica:	0.00 mq

PROGRESSIVA 11+860.000

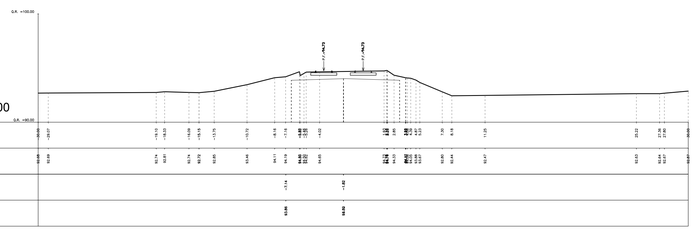

DISTANZE TERRENO	
QUOTE TERRENO	
DISTANZE PROGETTO STRATO SUP.	
QUOTE PROGETTO STRATO SUP.	

AREA	
Scavo:	0.99 mq
Rilevato:	2.24 mq
Inerbimento:	0.00 mq
Scotico:	4.14 mq
Bonifica:	9.62 mq

PROGRESSIVA 11+500.000

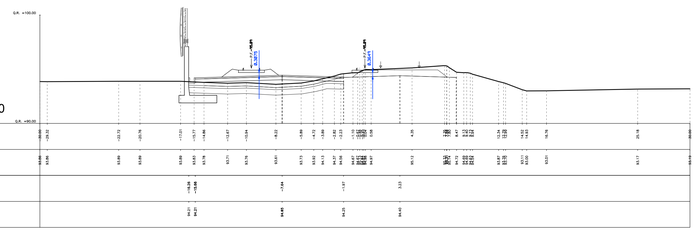

DISTANZE TERRENO	
QUOTE TERRENO	
DISTANZE PROGETTO STRATO SUP.	
QUOTE PROGETTO STRATO SUP.	

COMMITTENTE:

RFI RETE FERROVIARIA ITALIANA
GRUPPO FERROVIE DELLO STATO ITALIANE

PROGETTAZIONE:

ITALFERR
GRUPPO FERROVIE DELLO STATO ITALIANE

CUP: J84H17000480001
CUP: J47I09000030009

U.O. INFRASTRUTTURE NORD

PROGETTO DEFINITIVO

POTENZIAMENTO DELLA LINEA MILANO - GENOVA
QUADRUPLICAMENTO TRATTA MILANO ROGOREDO - PAVIA
FASE 1 - QUADRUPLICAMENTO MI ROGOREDO - PIEVE EMANUELE

CORPO STRADALE FERROVIARIO - CONFIGURAZIONE FINALE

Sezioni trasversali - Tav. 11/16

SCALA: 1:200

COMMESSA	LOTTO	FASE	ENTE	TIPO DOC.	OPERA/DISCIPLINA	PROGR.	REV.
NM0Z	10	D	26	W9	CS0000	011	A

Rev.	Descrizione	Redatto	Data	Verificato	Data	Approvato	Data	Autorizzato Data
A	EMISSIONE ESECUTIVA	CONSORZIO INTEGRA	Novembre 2018	Ing. Giuseppe A. Marani	Novembre 2018	Ing. Simone Sabbatini	Novembre 2018	Ing. Simone Sabbatini 15/11/2018

ITALFERR - U.O. INFRASTRUTTURE NORD
Dott. Ing. Francesco Pisani
Ordine degli Ingegneri della Provincia di Roma n. A 20725 sez. A

File: NM0Z10D26WSCS0000011A.DWG

n. Elab.: