AREA	
Scavo:	0.85 mq
Rilevato:	0.08 mq
Inerbimento:	0.15 mq
Scotico:	1.34 mq
Bonifica:	2.97 mq

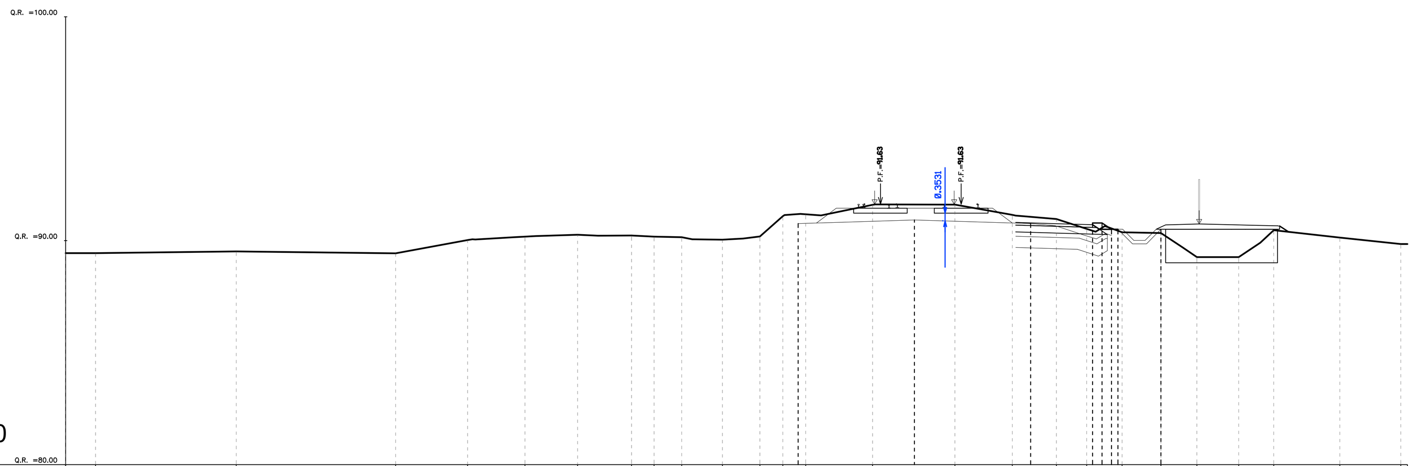

PROGRESSIVA 17+300.000

DISTANZE TERRENO	-30.00 -28.67 -22.37 -15.24 -12.02 -9.46 -7.11 -4.69 -3.68 -2.45 -0.63 1.04 2.07 3.10 6.08 9.77 12.33 14.31 15.66 17.24 18.98 20.59 22.46 24.03 26.98 29.71
QUOTE TERRENO	89.45 89.44 89.52 89.44 90.03 90.18 90.27 90.23 90.18 90.16 90.04 90.19 91.09 91.18 91.60 91.62 91.16 90.97 90.53 90.38 90.34 89.27 89.27 90.47 90.14 89.86
DISTANZE PROGETTO STRATO SUP.	2.76 7.96 13.16 15.92 16.32 16.77 17.06 18.98
QUOTE PROGETTO STRATO SUP.	90.77 90.92 90.77 90.79 90.74 90.51 90.51 90.51

AREA	
Scavo:	1.11 mq
Rilevato:	0.50 mq
Inerbimento:	0.78 mq
Scotico:	2.59 mq
Bonifica:	5.98 mq

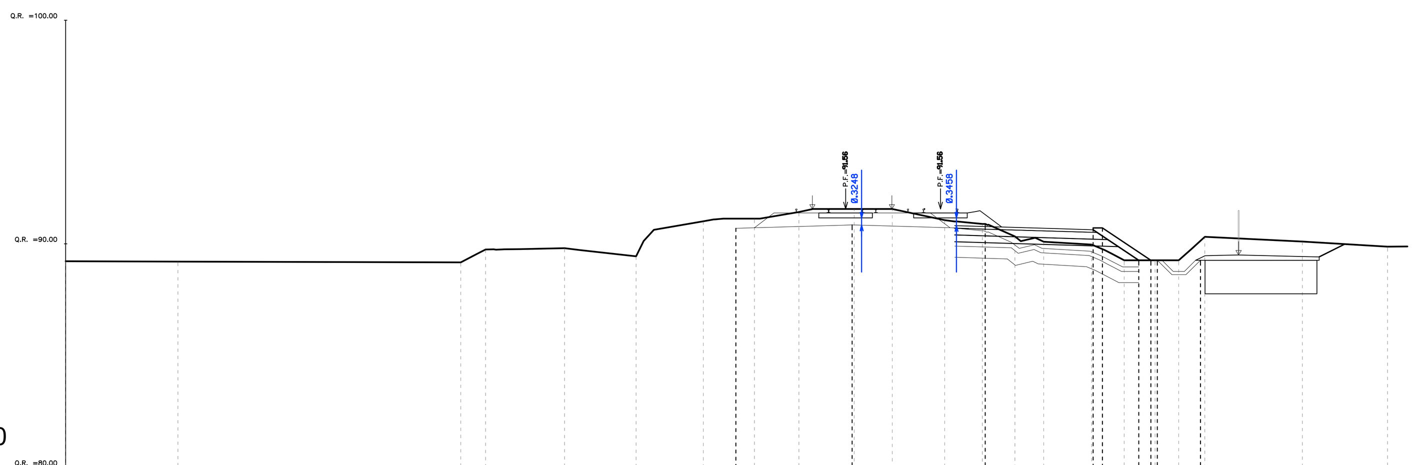

PROGRESSIVA 17+400.000

DISTANZE TERRENO	-30.00 -24.98 -12.33 -11.22 -7.69 -4.49 -1.48 0.81 2.79 5.26 6.97 9.31 10.99 12.45 13.74 15.88 17.34 18.72 19.77 20.94 25.30 29.11
QUOTE TERRENO	89.22 89.20 89.17 89.74 89.80 89.44 91.01 91.13 91.43 91.56 91.56 91.06 90.89 90.33 90.10 89.97 89.27 89.27 89.27 90.32 90.11 89.88
DISTANZE PROGETTO STRATO SUP.	-0.03 5.17 11.12 15.95 16.37 17.99 18.53 18.82 20.75
QUOTE PROGETTO STRATO SUP.	90.69 90.85 90.85 90.71 90.71 89.27 89.27 89.27 89.27

AREA	
Scavo:	0.39 mq
Rilevato:	2.36 mq
Inerbimento:	0.59 mq
Scotico:	3.33 mq
Bonifica:	7.75 mq

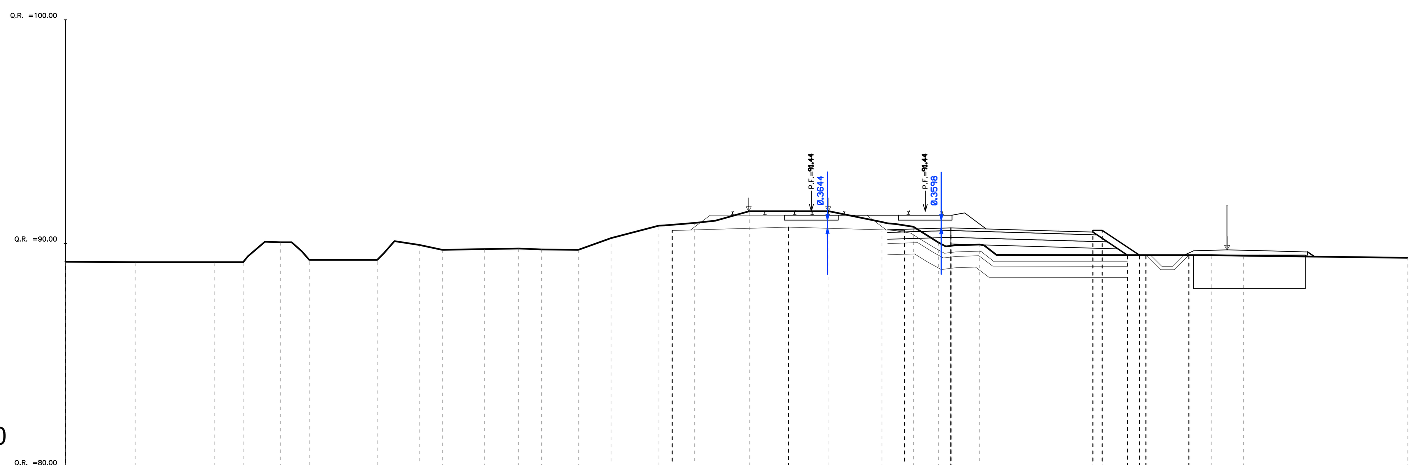

PROGRESSIVA 17+500.000

DISTANZE TERRENO	-30.00 -26.85 -23.35 -22.05 -20.37 -19.10 -16.06 -14.17 -13.14 -11.26 -9.73 -8.72 -7.06 -5.60 -3.45 -1.88 0.58 2.22 4.14 6.52 7.92 9.04 10.89 21.27 22.68 30.00
QUOTE TERRENO	89.18 89.16 89.17 89.17 90.05 89.27 89.27 89.93 89.71 89.75 89.77 89.73 89.72 90.24 90.80 90.91 91.44 91.44 91.44 90.96 90.74 90.05 89.95 89.47 89.45 89.36
DISTANZE PROGETTO STRATO SUP.	-2.87 2.34 7.54 9.60 10.45 15.95 16.37 17.49 18.03 18.32 20.24
QUOTE PROGETTO STRATO SUP.	90.58 90.73 90.58 90.26 90.73 90.59 90.59 89.48 89.48 89.48 89.48

AREA	
Scavo:	0.86 mq
Rilevato:	7.82 mq
Inerbimento:	0.59 mq
Scotico:	4.05 mq
Bonifica:	9.20 mq

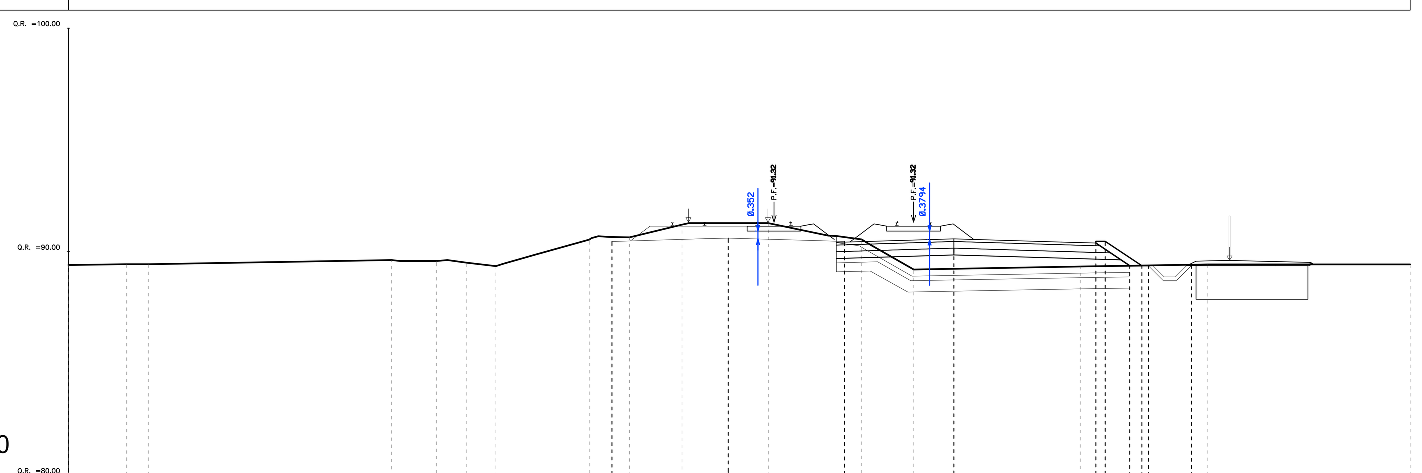

PROGRESSIVA 17+600.000

DISTANZE TERRENO	-30.00 -27.41 -26.41 -15.55 -13.53 -12.19 -10.88 -6.70 -4.91 -2.56 1.31 3.45 5.47 7.80 15.27 20.95 30.00
QUOTE TERRENO	89.41 89.44 89.44 89.63 89.58 89.51 89.35 90.54 90.64 91.21 91.28 90.82 90.55 89.20 89.34 89.43 89.43
DISTANZE PROGETTO STRATO SUP.	-5.69 -0.49 4.71 9.60 15.95 16.37 17.46 18.00 18.29 20.22
QUOTE PROGETTO STRATO SUP.	90.45 90.61 90.45 90.15 90.46 90.46 89.37 89.37 89.37 89.37

AREA	
Scavo:	0.53 mq
Rilevato:	3.76 mq
Inerbimento:	0.52 mq
Scotico:	4.60 mq
Bonifica:	9.37 mq

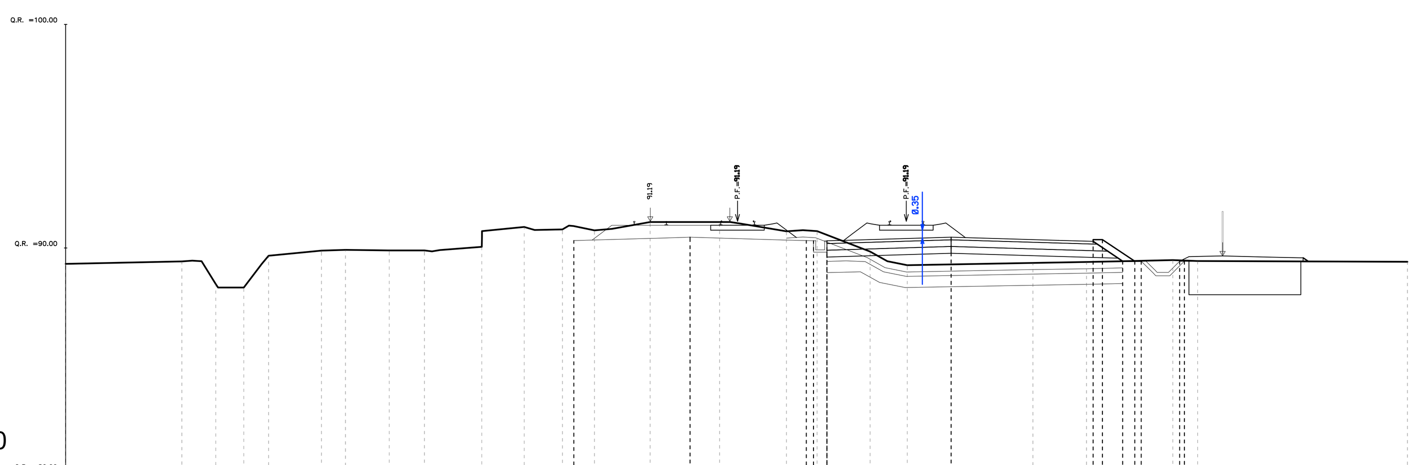

PROGRESSIVA 17+700.000

DISTANZE TERRENO	-30.00 -24.80 -23.29 -22.03 -20.92 -18.56 -17.49 -15.53 -13.96 -11.39 -9.50 -7.78 -6.35 -3.87 -0.76 2.23 3.60 5.97 7.63 13.26 15.65 19.51 20.62 30.00
QUOTE TERRENO	89.29 89.40 88.39 88.23 89.66 89.88 89.92 89.89 89.89 90.05 90.94 90.83 90.79 91.16 91.16 90.74 90.76 89.84 89.23 89.33 89.37 89.46 89.41 89.36
DISTANZE PROGETTO STRATO SUP.	-7.28 -2.08 3.12 3.45 4.05 9.60 15.95 16.37 17.27 17.81 18.10 19.81 20.03
QUOTE PROGETTO STRATO SUP.	90.33 90.48 90.33 89.82 89.82 90.49 90.37 90.37 89.41 89.41 89.41 89.41 89.41

AREA	
Scavo:	0.13 mq
Rilevato:	0.00 mq
Inerbimento:	0.40 mq
Scotico:	4.45 mq
Bonifica:	9.11 mq

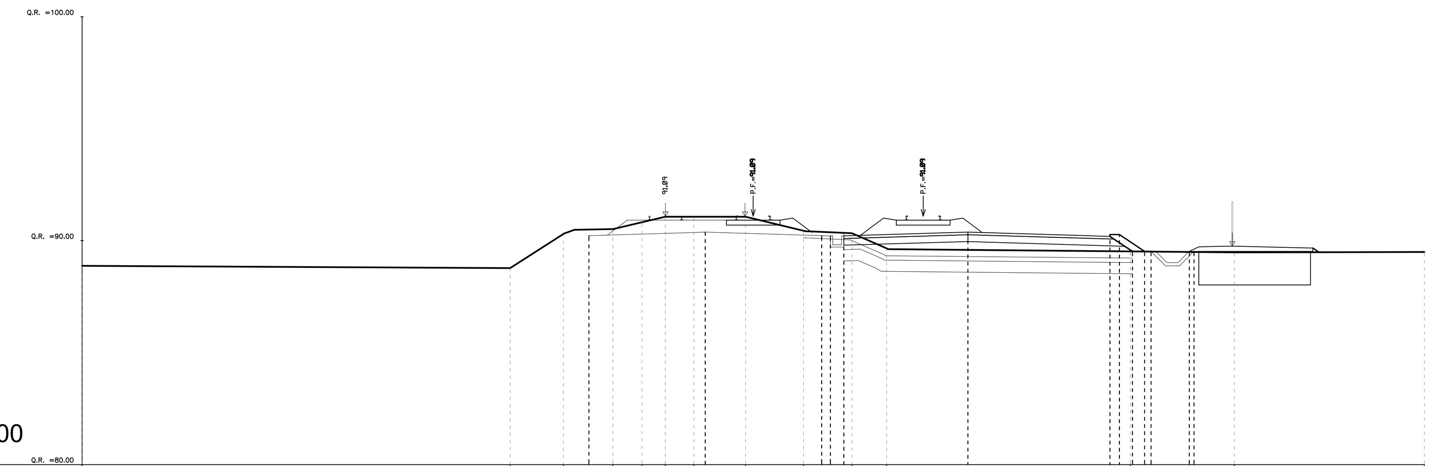

PROGRESSIVA 17+800.000

DISTANZE TERRENO	-30.00 -10.87 -8.49 -6.27 -4.97 -3.93 -2.65 -0.34 2.25 4.41 5.97 16.86 21.51 30.00
QUOTE TERRENO	88.88 88.78 90.30 90.52 90.83 91.07 91.07 91.07 90.44 90.33 89.66 89.53 89.48 89.49
DISTANZE PROGETTO STRATO SUP.	-7.34 -2.14 3.06 3.45 4.05 9.60 15.95 16.37 16.95 17.49 17.78 19.49 19.71
QUOTE PROGETTO STRATO SUP.	90.23 90.38 90.23 90.22 90.22 89.96 90.27 90.27 89.52 89.52 89.52 89.52 89.52

AREA	
Scavo:	0.61 mq
Rilevato:	0.00 mq
Inerbimento:	0.37 mq
Scotico:	4.08 mq
Bonifica:	9.08 mq

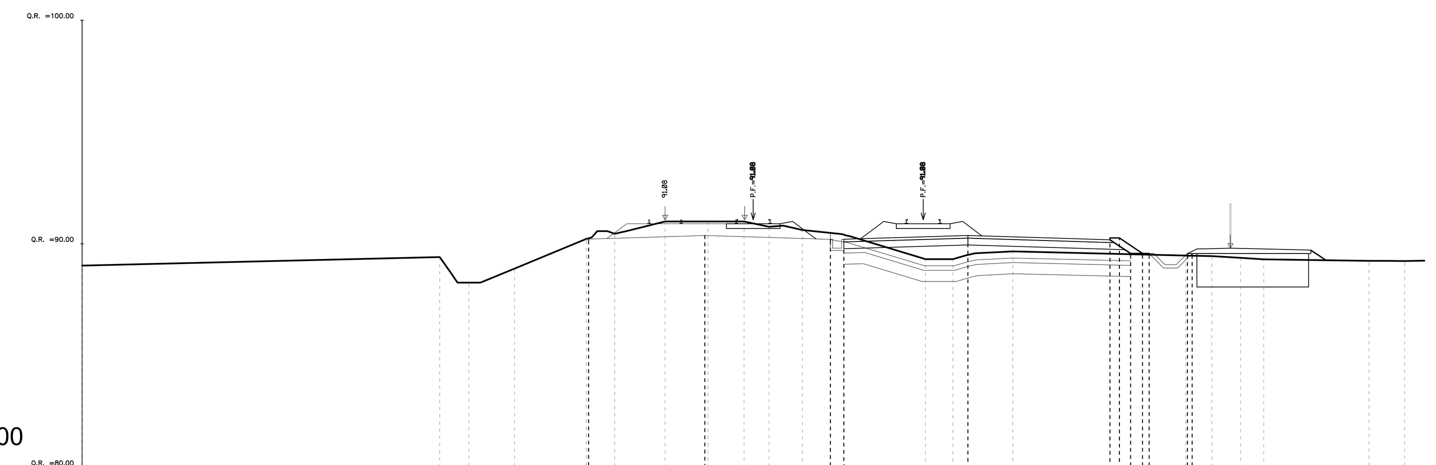

PROGRESSIVA 17+890.000

DISTANZE TERRENO	-30.00 -14.02 -12.71 -10.67 -7.46 -6.19 -3.94 -2.03 -0.41 0.71 2.20 3.91 7.70 8.93 11.61 19.33 20.50 21.79 22.82 27.53 29.12
QUOTE TERRENO	89.03 89.41 88.27 88.89 90.22 90.45 91.00 91.00 91.00 90.77 90.62 90.44 89.32 89.32 89.67 89.48 89.45 89.37 89.31 89.24 89.23
DISTANZE PROGETTO STRATO SUP.	-7.36 -2.16 3.04 3.45 4.05 9.60 15.95 16.37 16.87 17.41 17.70 19.41 19.62
QUOTE PROGETTO STRATO SUP.	90.22 90.37 90.22 90.20 89.71 89.95 90.26 90.26 89.57 89.57 89.57 89.57 89.57

AREA	
Scavo:	0.00 mq
Rilevato:	0.00 mq
Inerbimento:	0.52 mq
Scotico:	4.40 mq
Bonifica:	8.94 mq

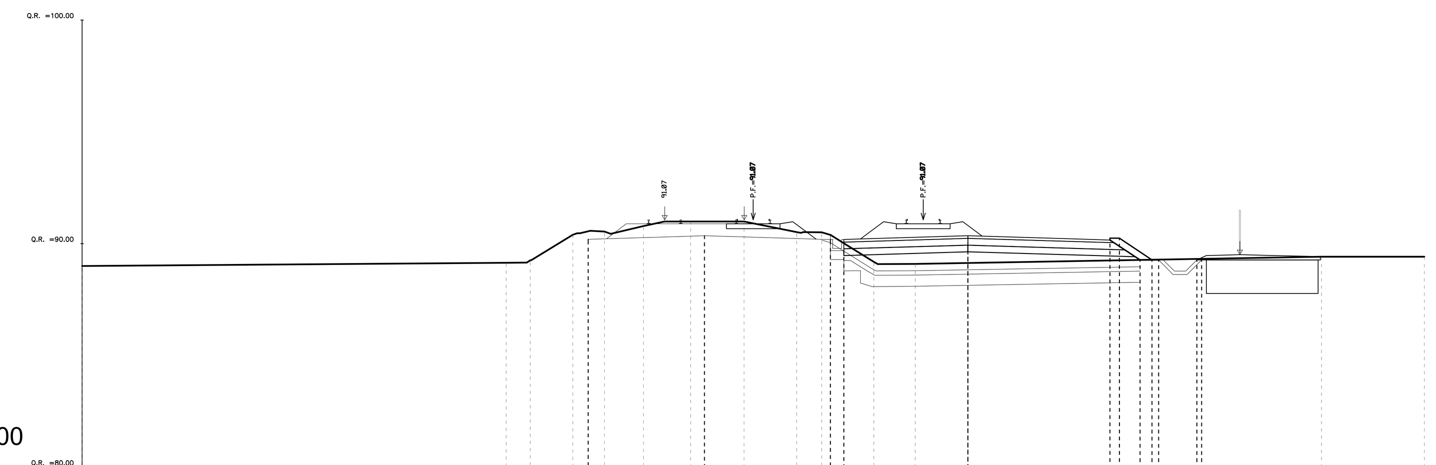

PROGRESSIVA 18+000.000

DISTANZE TERRENO	-30.00 -11.04 -9.97 -8.06 -6.65 -4.91 -2.80 -0.41 1.94 3.06 5.39 7.24 25.41 30.00
QUOTE TERRENO	89.00 89.15 89.26 90.40 90.55 90.79 91.00 91.00 90.52 90.51 89.19 89.10 89.42 89.42
DISTANZE PROGETTO STRATO SUP.	-7.38 -2.18 3.45 4.05 9.60 15.95 16.37 17.29 17.83 18.12 19.83 20.04
QUOTE PROGETTO STRATO SUP.	90.20 90.36 90.19 89.69 89.94 90.25 90.25 89.27 89.27 89.27 89.27 89.27

AREA	
Scavo:	0.00 mq
Rilevato:	0.00 mq
Inerbimento:	0.45 mq
Scotico:	4.28 mq
Bonifica:	8.83 mq

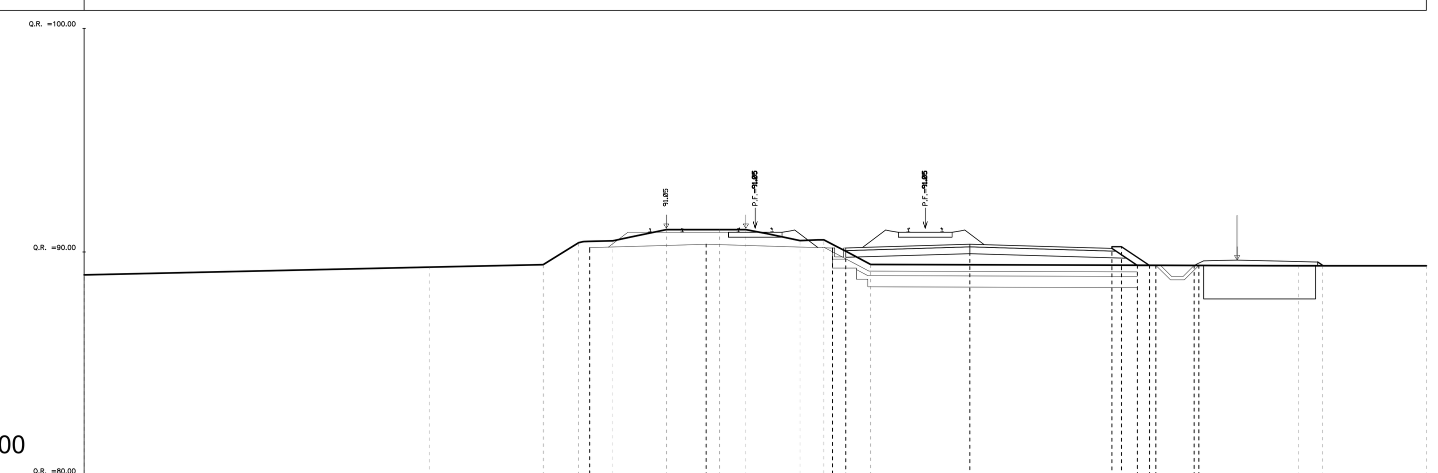

PROGRESSIVA 18+100.000

DISTANZE TERRENO	-30.00 -14.55 -9.48 -7.89 -6.36 -3.97 -1.60 -0.42 2.00 3.07 5.16 24.28 25.35 30.00
QUOTE TERRENO	88.97 89.32 89.43 90.41 90.50 91.00 91.00 91.00 90.51 89.44 89.38 89.38 89.38
DISTANZE PROGETTO STRATO SUP.	-7.40 -2.20 3.55 4.05 9.60 15.95 16.37 17.08 17.62 17.91 19.62 19.84
QUOTE PROGETTO STRATO SUP.	90.19 90.34 90.17 89.68 89.92 90.23 90.23 89.40 89.40 89.40 89.40 89.40

AREA	
Scavo:	0.00 mq
Rilevato:	0.00 mq
Inerbimento:	0.46 mq
Scotico:	4.23 mq
Bonifica:	9.00 mq

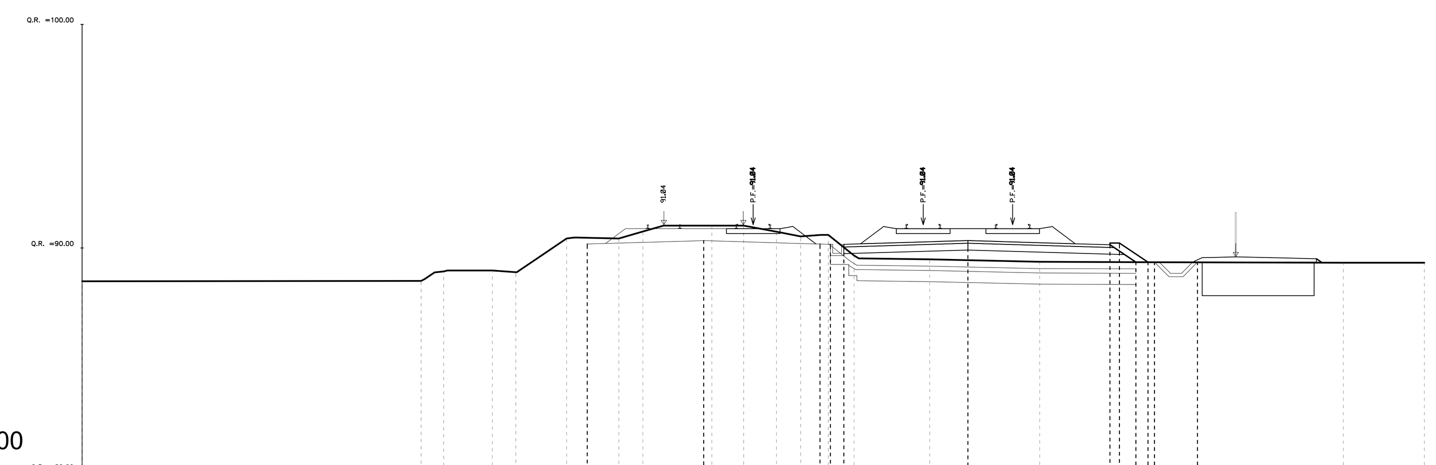

PROGRESSIVA 18+200.000

DISTANZE TERRENO	-30.00 -14.85 -13.84 -11.66 -10.62 -8.34 -6.00 -4.93 -1.85 -0.43 1.03 2.12 3.36 4.51 7.89 12.81 26.38 30.00
QUOTE TERRENO	88.51 88.53 88.95 88.99 88.92 90.43 90.42 90.74 91.00 91.00 90.73 90.52 90.58 89.66 89.49 89.38 89.34 89.34
DISTANZE PROGETTO STRATO SUP.	-7.42 -2.22 2.98 3.55 4.05 9.60 15.95 16.37 17.11 17.65 17.94 19.86
QUOTE PROGETTO STRATO SUP.	90.18 90.33 90.18 90.17 90.17 89.91 90.22 90.22 89.37 89.37 89.37 89.37

COMMITTENTE:

RFI RETE FERROVIARIA ITALIANA
GRUPPO FERROVIE DELLO STATO ITALIANE

PROGETTAZIONE:

ITALFERR
GRUPPO FERROVIE DELLO STATO ITALIANE

CUP: J84H17000480001
CUP: J47I09000030009

U.O. INFRASTRUTTURE NORD

PROGETTO DEFINITIVO

POTENZIAMENTO DELLA LINEA MILANO - GENOVA
QUADRUPLICAMENTO TRATTA MILANO ROGOREDO - PAVIA
FASE 1 - QUADRUPLICAMENTO MI ROGOREDO - PIEVE EMANUELE

CORPO STRADALE FERROVIARIO - CONFIGURAZIONE FINALE

Sezioni trasversali - Tav. 12/16

SCALA: 1:200

COMMESSA	LOTTO	FASE	ENTE	TIPO DOC.	OPERA/DISCIPLINA	PROGR.	REV.
NM0Z	10	D	26	W9	CS0000	012	A

Rev.	Descrizione	Redatto	Data	Verificato	Data	Approvato	Data	Autorizzato Data
A	EMISSIONE ESECUTIVA	CONSORZIO INTEGRA	Novembre 2018	F. Coppini/A. Maran	Novembre 2018	S. Borelli	Novembre 2018	T. Paoletti Novembre 2018

ITALFERR - UO INFRASTRUTTURE NORD
Dott. Ing. Francesco Sacchi
Ordine degli Ingegneri della Provincia di Roma
n. 23172 Sez. A

File: NM0Z10D26W9CS0000012A.DWG | n. Elab.: