AREA	
Scavo:	0.40 mq
Rilevato:	0.00 mq
Inerbimento:	0.59 mq
Scotico:	4.19 mq
Bonifica:	9.43 mq

PROGRESSIVA 18+300.000

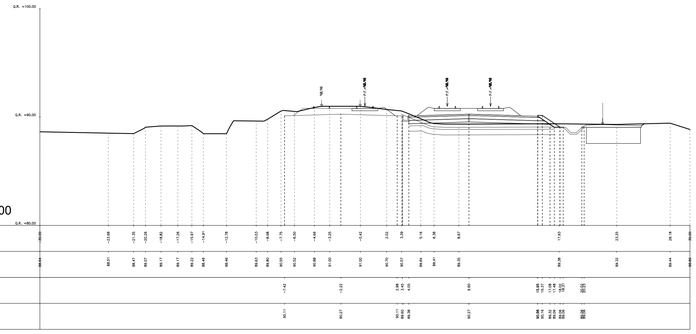

AREA	
Scavo:	0.00 mq
Rilevato:	0.00 mq
Inerbimento:	1.26 mq
Scotico:	4.96 mq
Bonifica:	10.81 mq

PROGRESSIVA 18+800.000

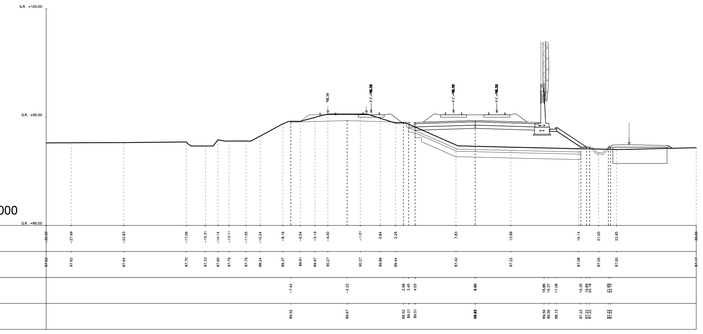

AREA	
Scavo:	0.17 mq
Rilevato:	0.00 mq
Inerbimento:	0.51 mq
Scotico:	4.29 mq
Bonifica:	9.35 mq

PROGRESSIVA 18+400.000

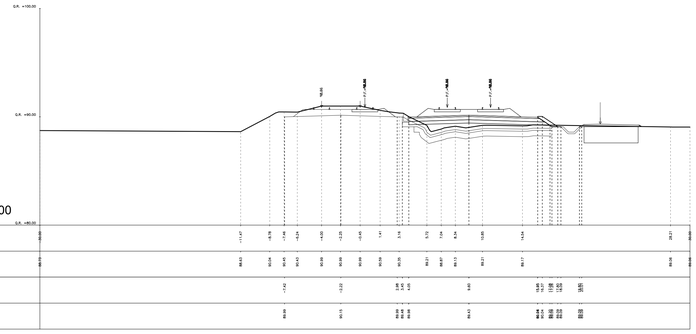

AREA	
Scavo:	0.00 mq
Rilevato:	0.00 mq
Inerbimento:	1.31 mq
Scotico:	4.77 mq
Bonifica:	10.69 mq

PROGRESSIVA 18+900.000

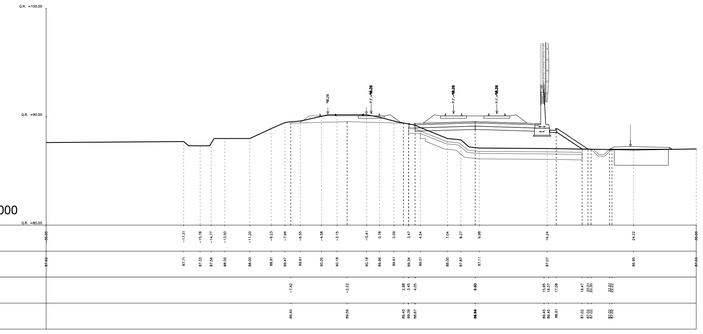

AREA	
Scavo:	0.00 mq
Rilevato:	0.00 mq
Inerbimento:	0.58 mq
Scotico:	4.34 mq
Bonifica:	9.74 mq

PROGRESSIVA 18+500.000

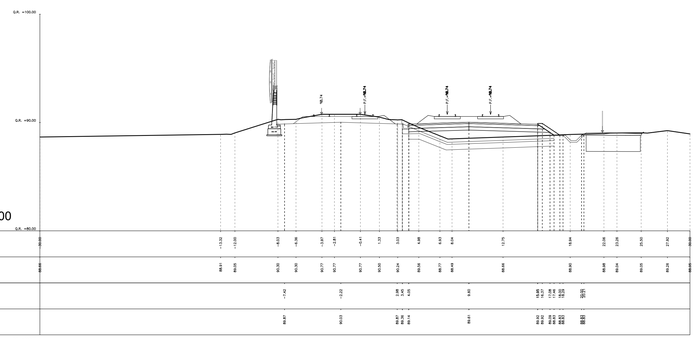

AREA	
Scavo:	0.00 mq
Rilevato:	0.00 mq
Inerbimento:	1.16 mq
Scotico:	5.11 mq
Bonifica:	10.54 mq

PROGRESSIVA 19+000.000

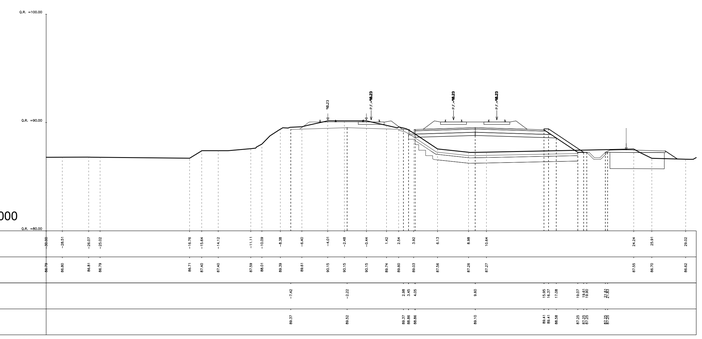

AREA	
Scavo:	0.07 mq
Rilevato:	0.00 mq
Inerbimento:	0.79 mq
Scotico:	4.50 mq
Bonifica:	9.76 mq

PROGRESSIVA 18+600.000

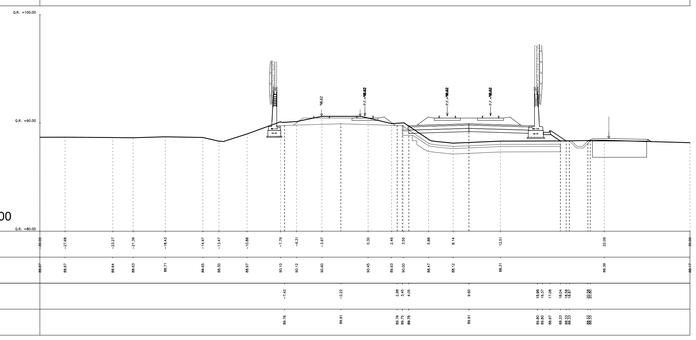

AREA	
Scavo:	0.00 mq
Rilevato:	0.00 mq
Inerbimento:	0.56 mq
Scotico:	4.55 mq
Bonifica:	9.21 mq

PROGRESSIVA 19+100.000

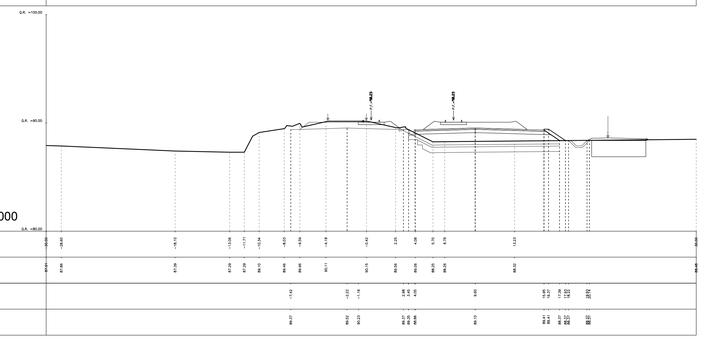

AREA	
Scavo:	0.94 mq
Rilevato:	0.00 mq
Inerbimento:	0.76 mq
Scotico:	4.73 mq
Bonifica:	9.90 mq

PROGRESSIVA 18+700.000

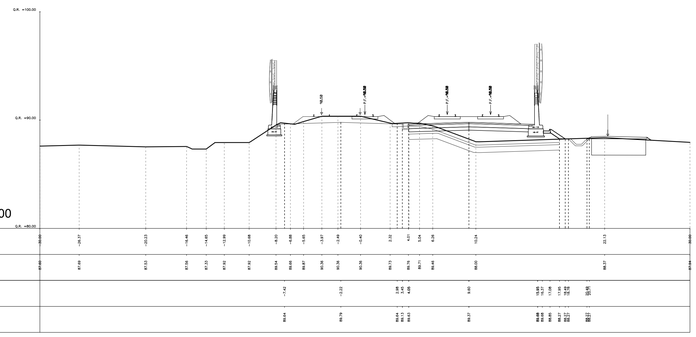

AREA	
Scavo:	0.00 mq
Rilevato:	0.00 mq
Inerbimento:	0.47 mq
Scotico:	4.58 mq
Bonifica:	9.22 mq

PROGRESSIVA 19+200.000

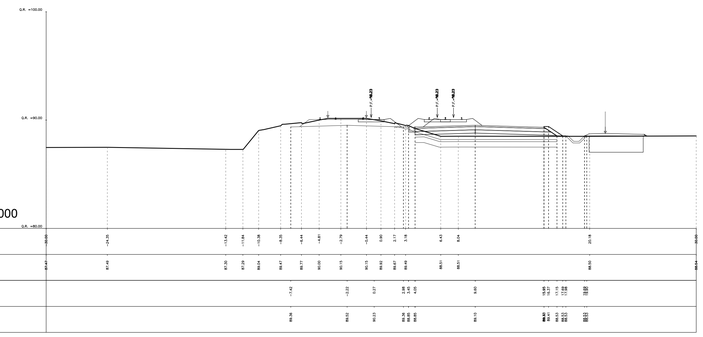

COMMITTENTE:

RFI RETE FERROVIARIA ITALIANA
GRUPPO FERROVIE DELLO STATO ITALIANE

PROGETTAZIONE:

ITALFERR
GRUPPO FERROVIE DELLO STATO ITALIANE

CUP: J84H17000480001
CUP: J47I09000030009

U.O. INFRASTRUTTURE NORD

PROGETTO DEFINITIVO

POTENZIAMENTO DELLA LINEA MILANO - GENOVA
QUADRUPLICAMENTO TRATTA MILANO ROGOREDO - PAVIA
FASE 1 - QUADRUPLICAMENTO MI ROGOREDO - PIEVE EMANUELE

CORPO STRADALE FERROVIARIO - CONFIGURAZIONE FINALE

Sezioni trasversali - Tav. 13/16

SCALA: 1:200

COMMESSA	LOTTO	FASE	ENTE	TIPO DOC.	OPERA/DISCIPLINA	PROGR.	REV.
NM0Z	10	D	26	W9	CS0000	013	A

Rev.	Descrizione	Redatto	Data	Verificato	Data	Approvato	Data	Autorizzato Data
A	EMISSIONE ESECUTIVA	CONSORZIO INTEGRA	Novembre 2018	R.Coppola, M.Maiani	Novembre 2018	S. Bonfà	Novembre 2018	

ITALFERR - DOTT. INGEGNERE
Dott. Ing. Francesco Bonfà
Ordine degli Ingegneri della Provincia di Roma n. A 20472 Sez. A

File: NM0Z10D26W9CS0000013A.DWG

n. Elab.: