



AREA	
Scavo:	3.62 mq
Rilevato:	1.86 mq
Inerbimento:	0.00 mq
Scotico:	4.37 mq
Bonifica:	4.79 mq

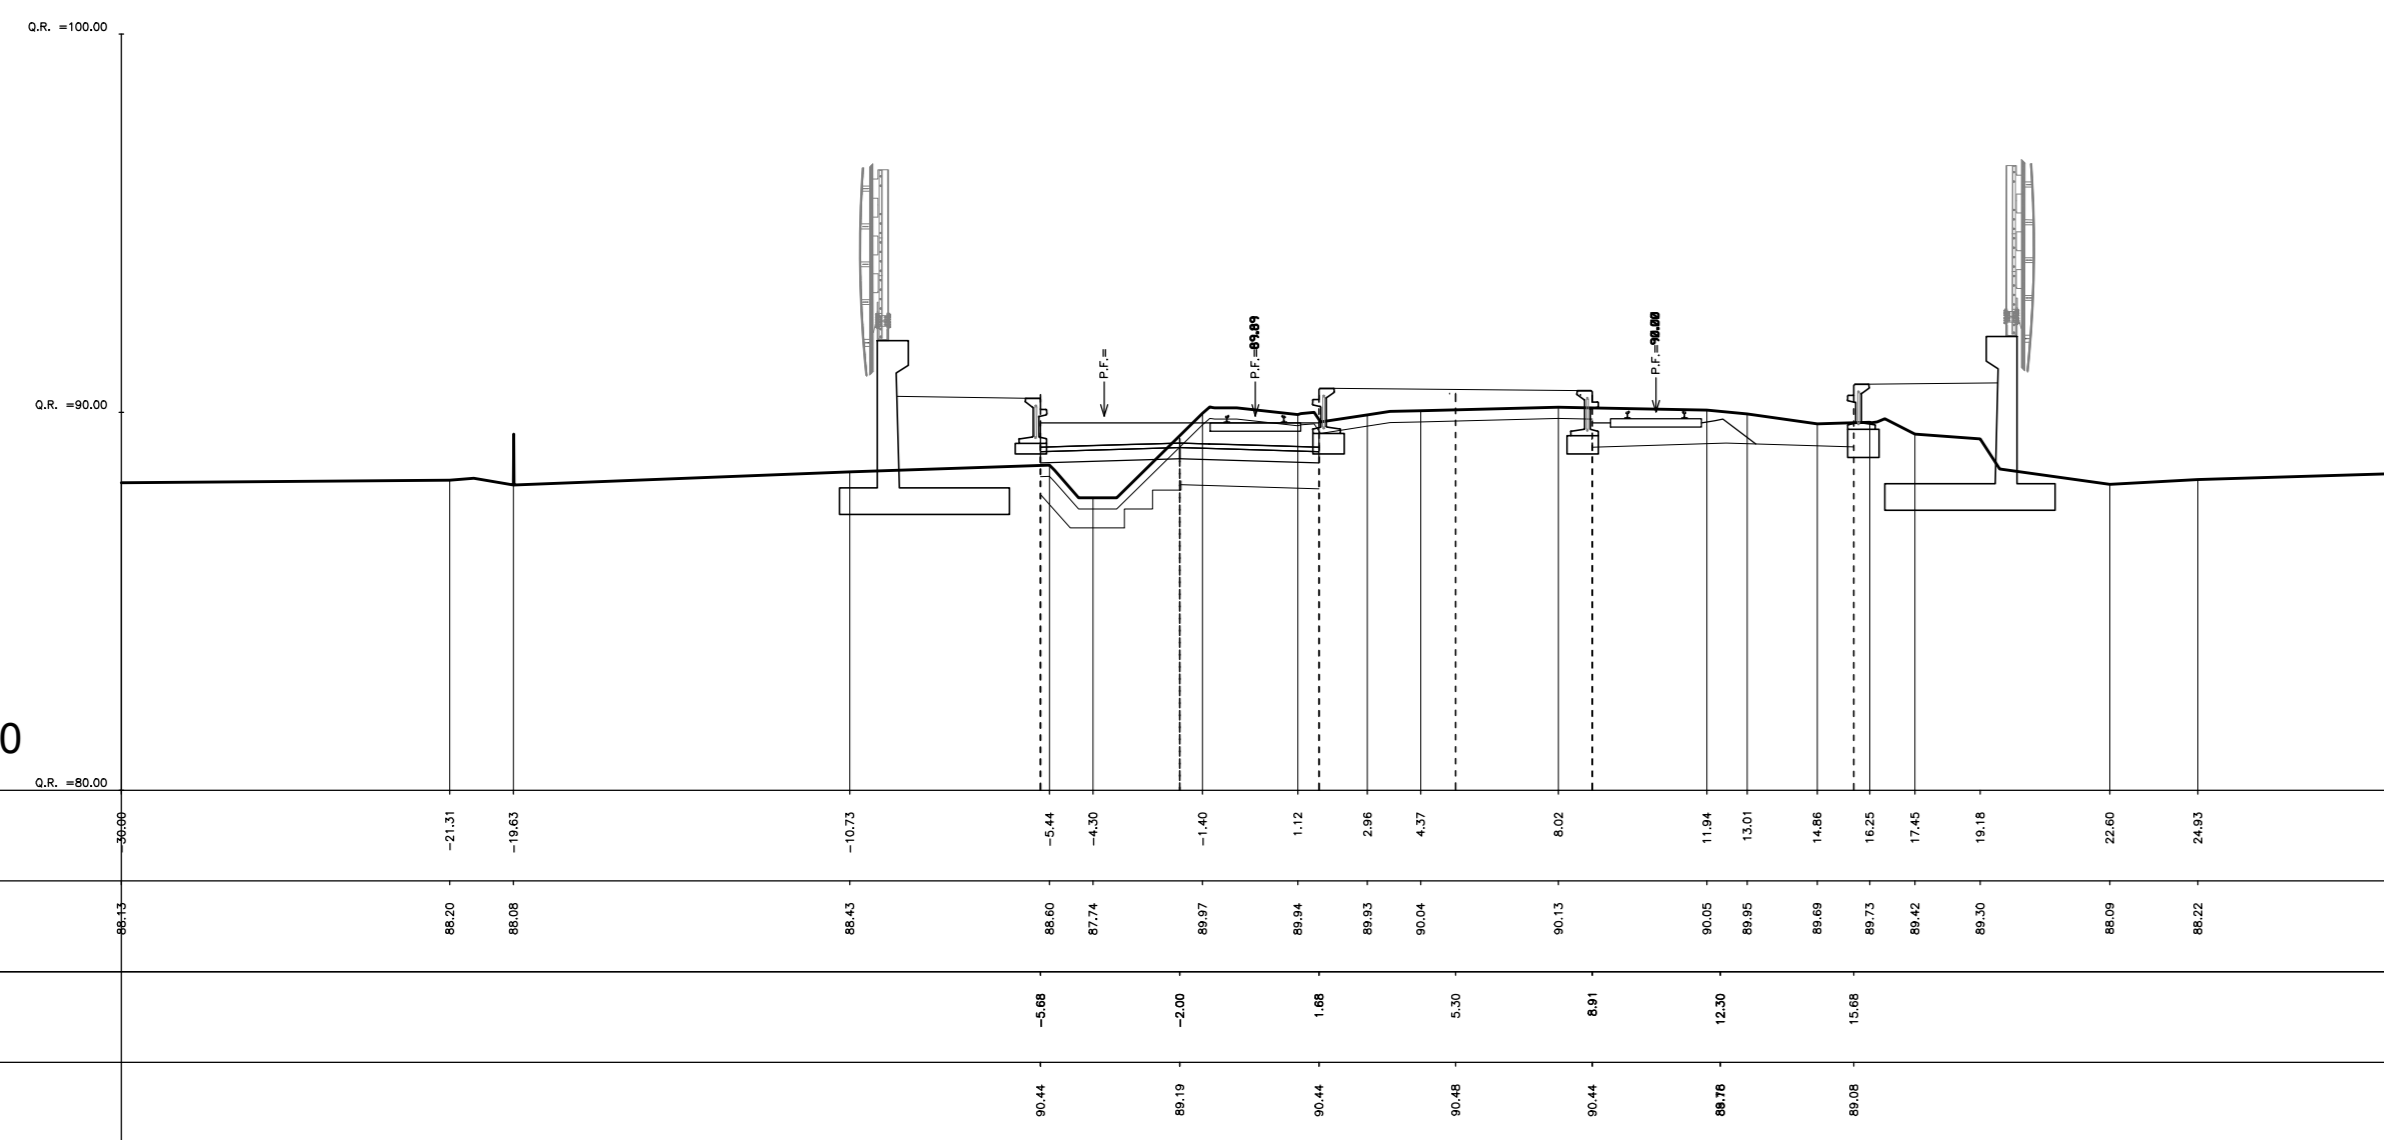


PROGRESSIVA 21+000.000

AREA	
Scavo:	0.00 mq
Rilevato:	0.00 mq
Inerbimento:	1.09 mq
Scotico:	4.03 mq
Bonifica:	9.68 mq

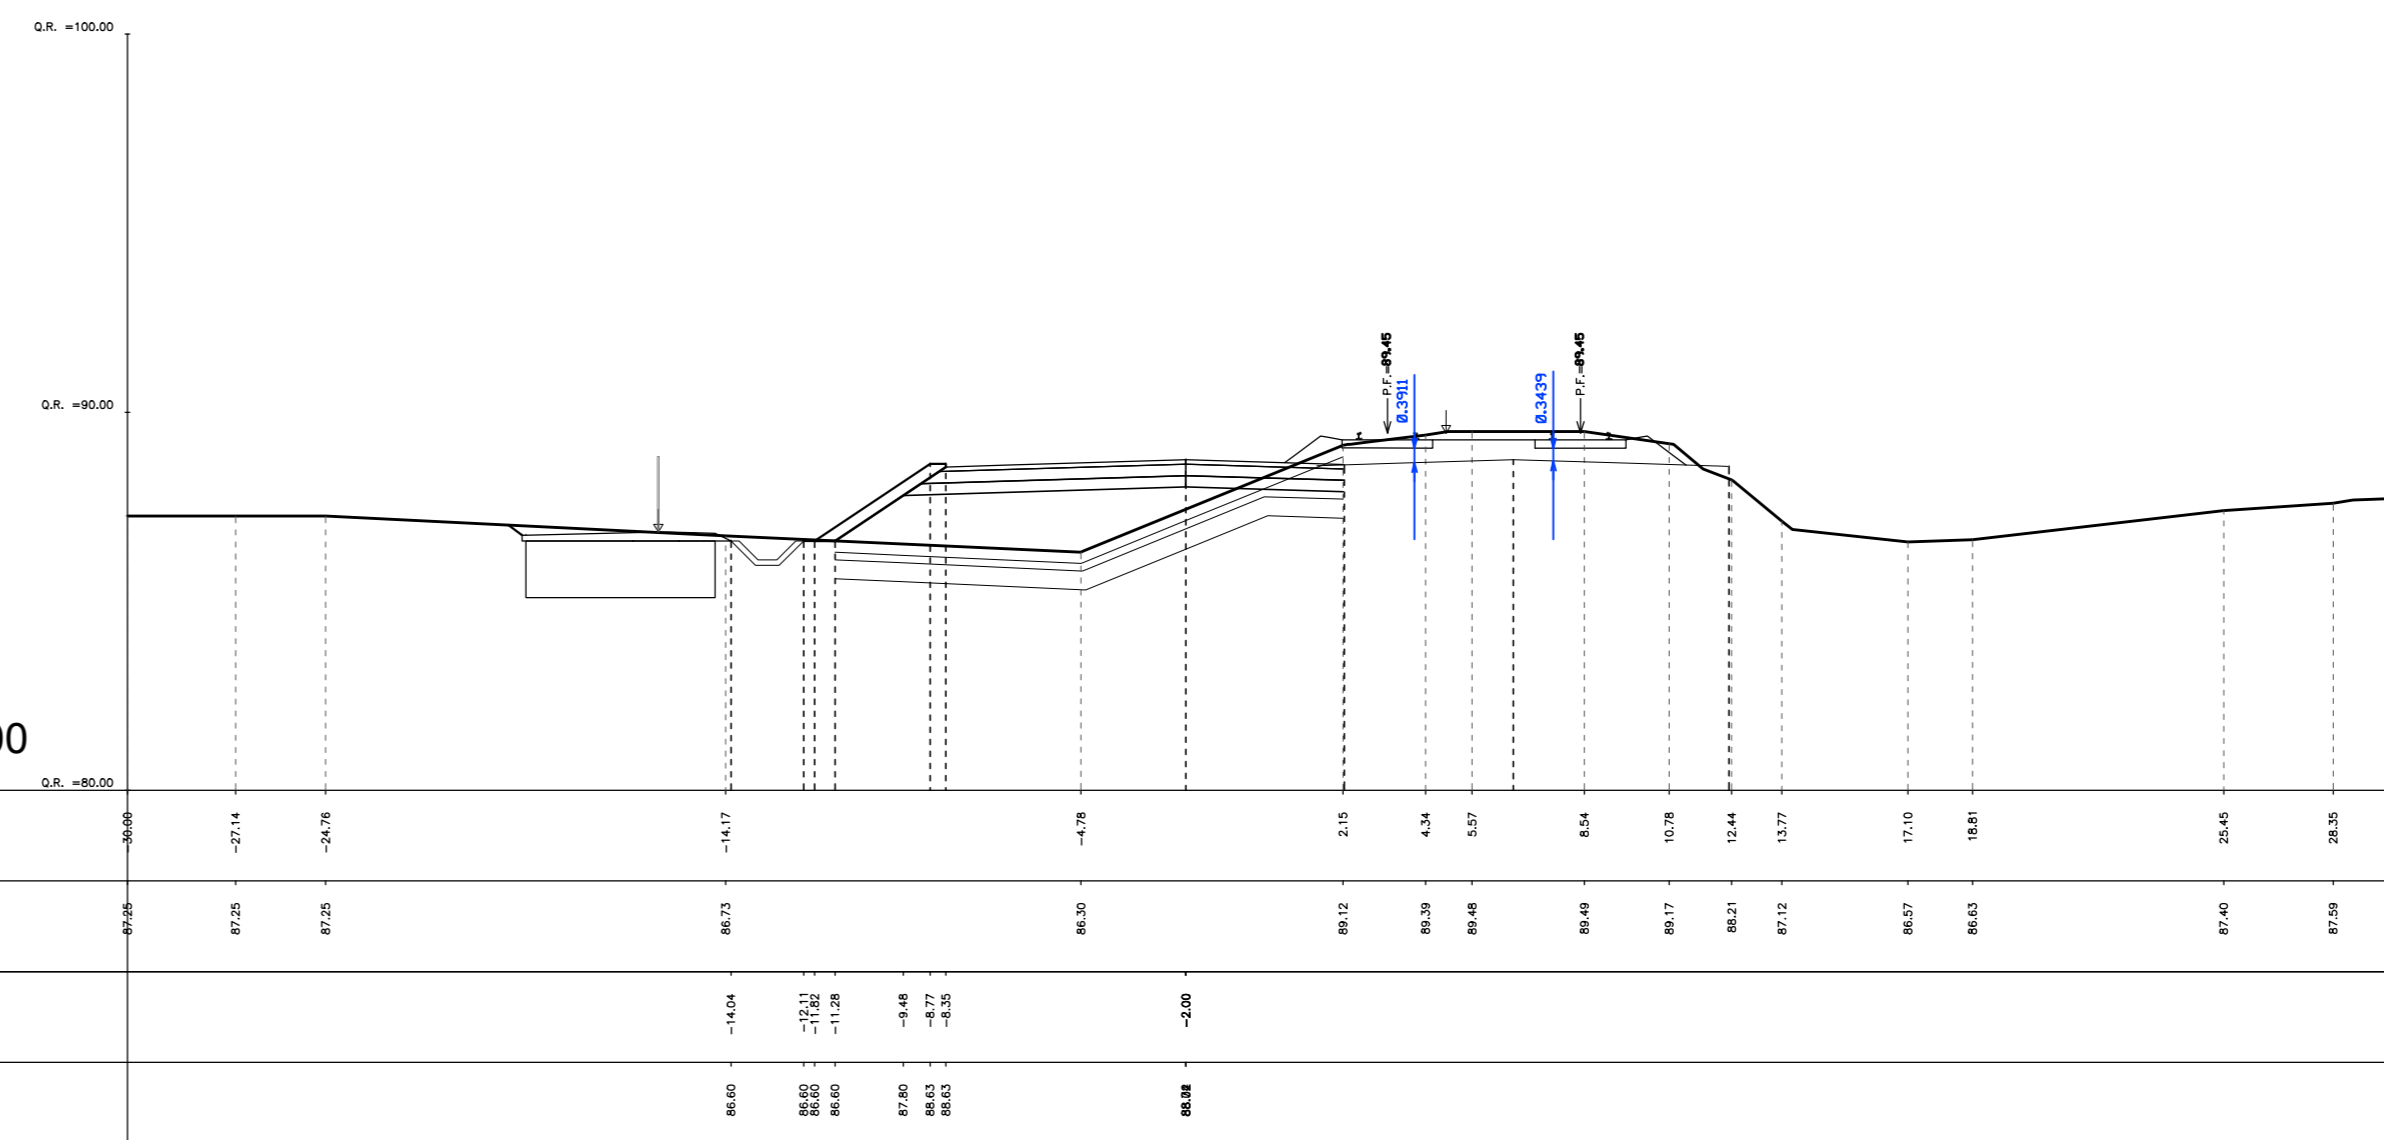

PROGRESSIVA 21+300.000

AREA	
Scavo:	1.28 mq
Rilevato:	3.43 mq
Inerbimento:	0.00 mq
Scotico:	5.33 mq
Bonifica:	5.54 mq

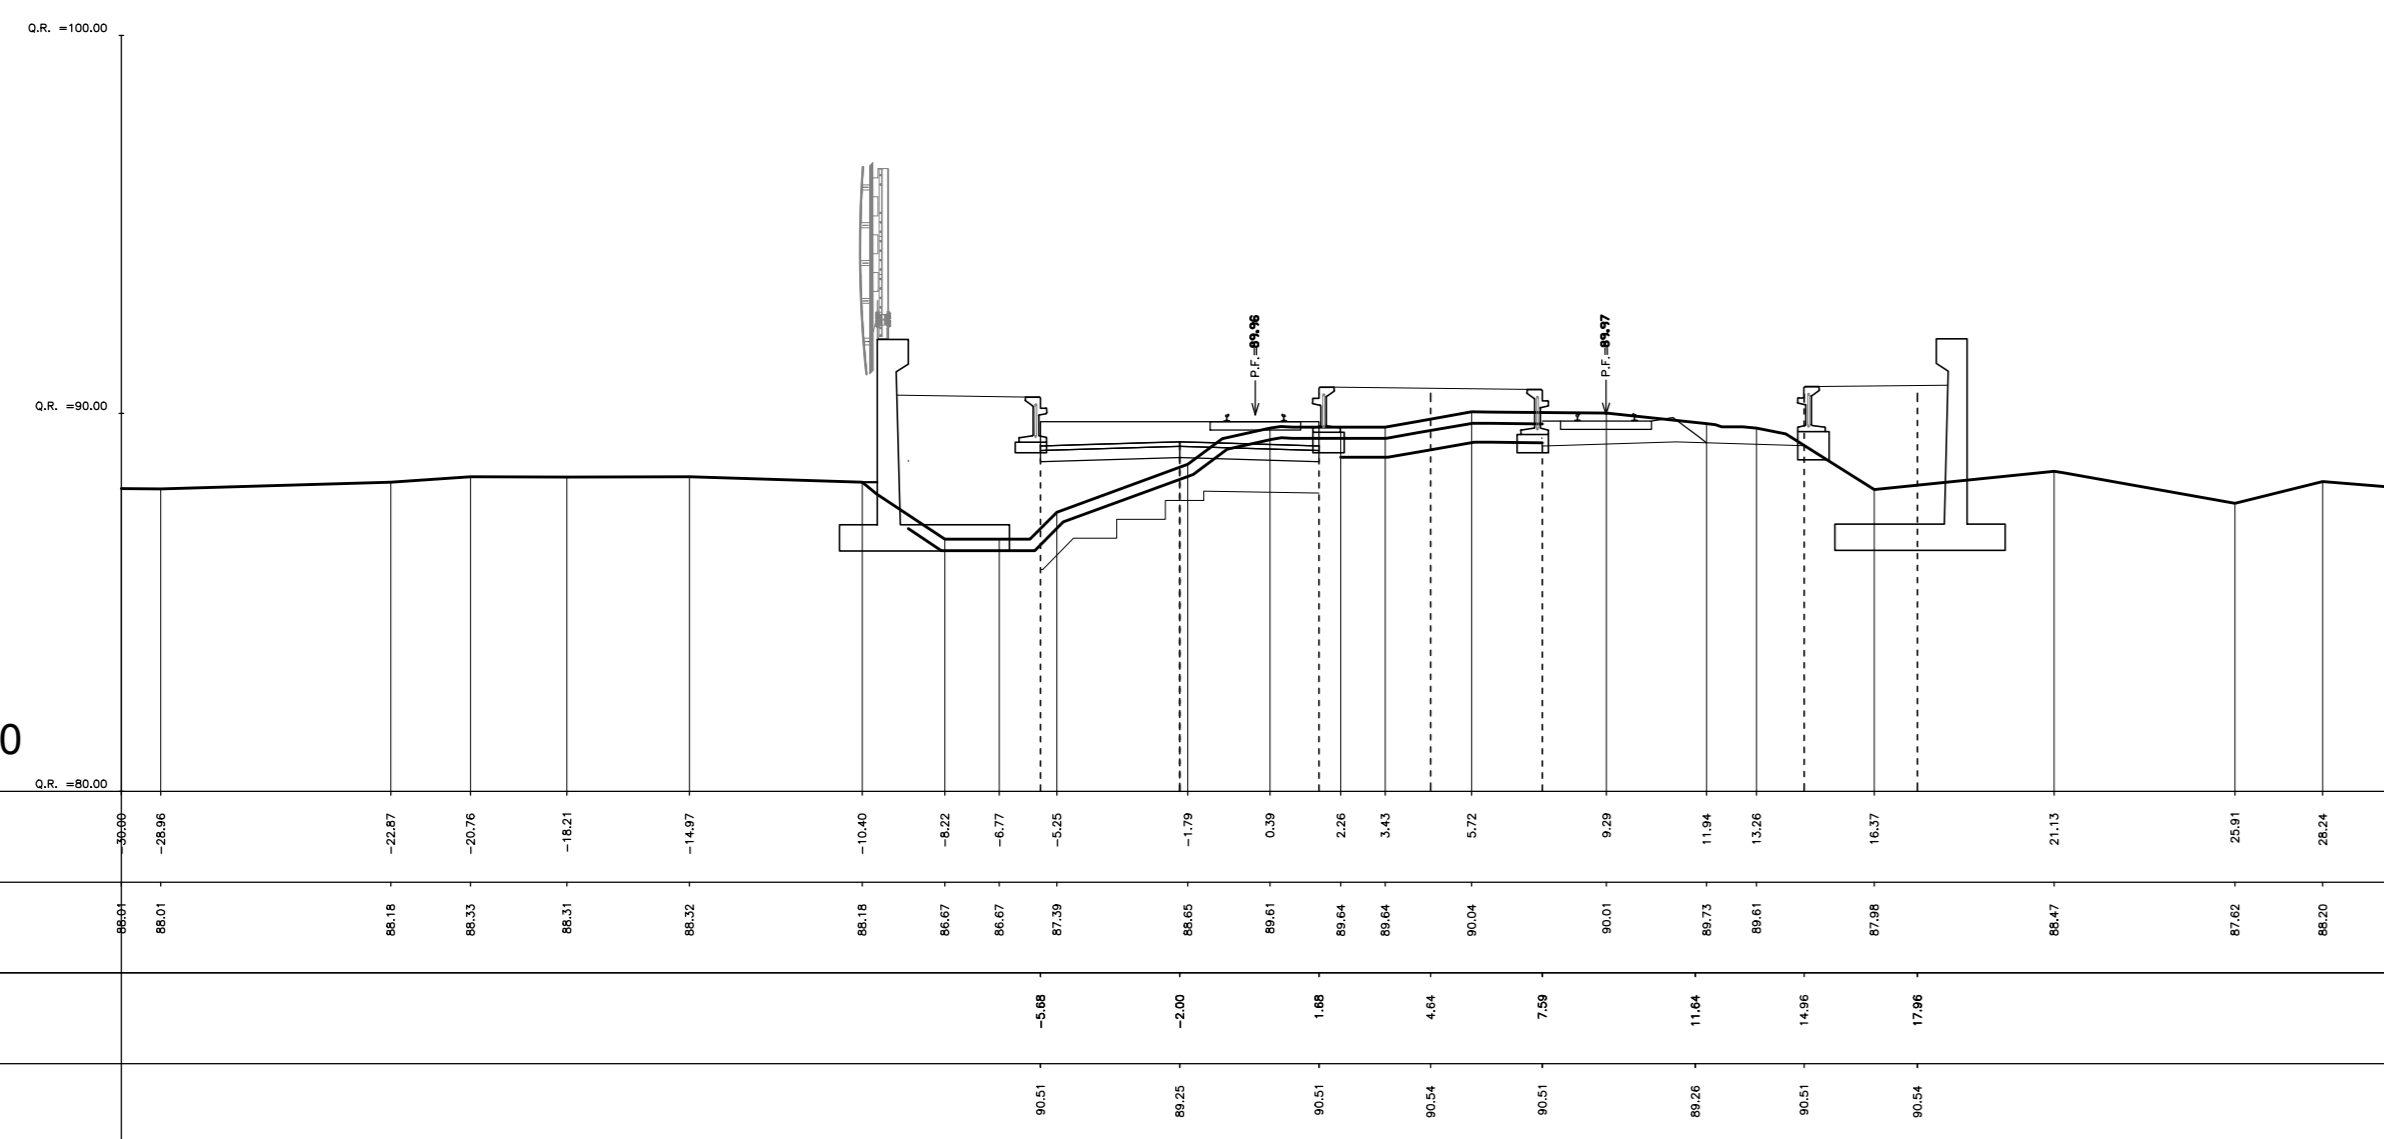

PROGRESSIVA 21+100.000