MILANO ← → **PAVIA**

Provincia		
Comune		
L =	156.909	224.287
DISL =	0.014	−0.280
p =	0.090	1.250
Progr. Livellette	7230.921	7387.830

PR =7230.921
QV =98.637
DP =0.070
R =100000.000
T =35.000
F =0.006

PR =7387.830
QV =98.651
DP =−0.134
R =23000.000
T =15.410
F =−0.005

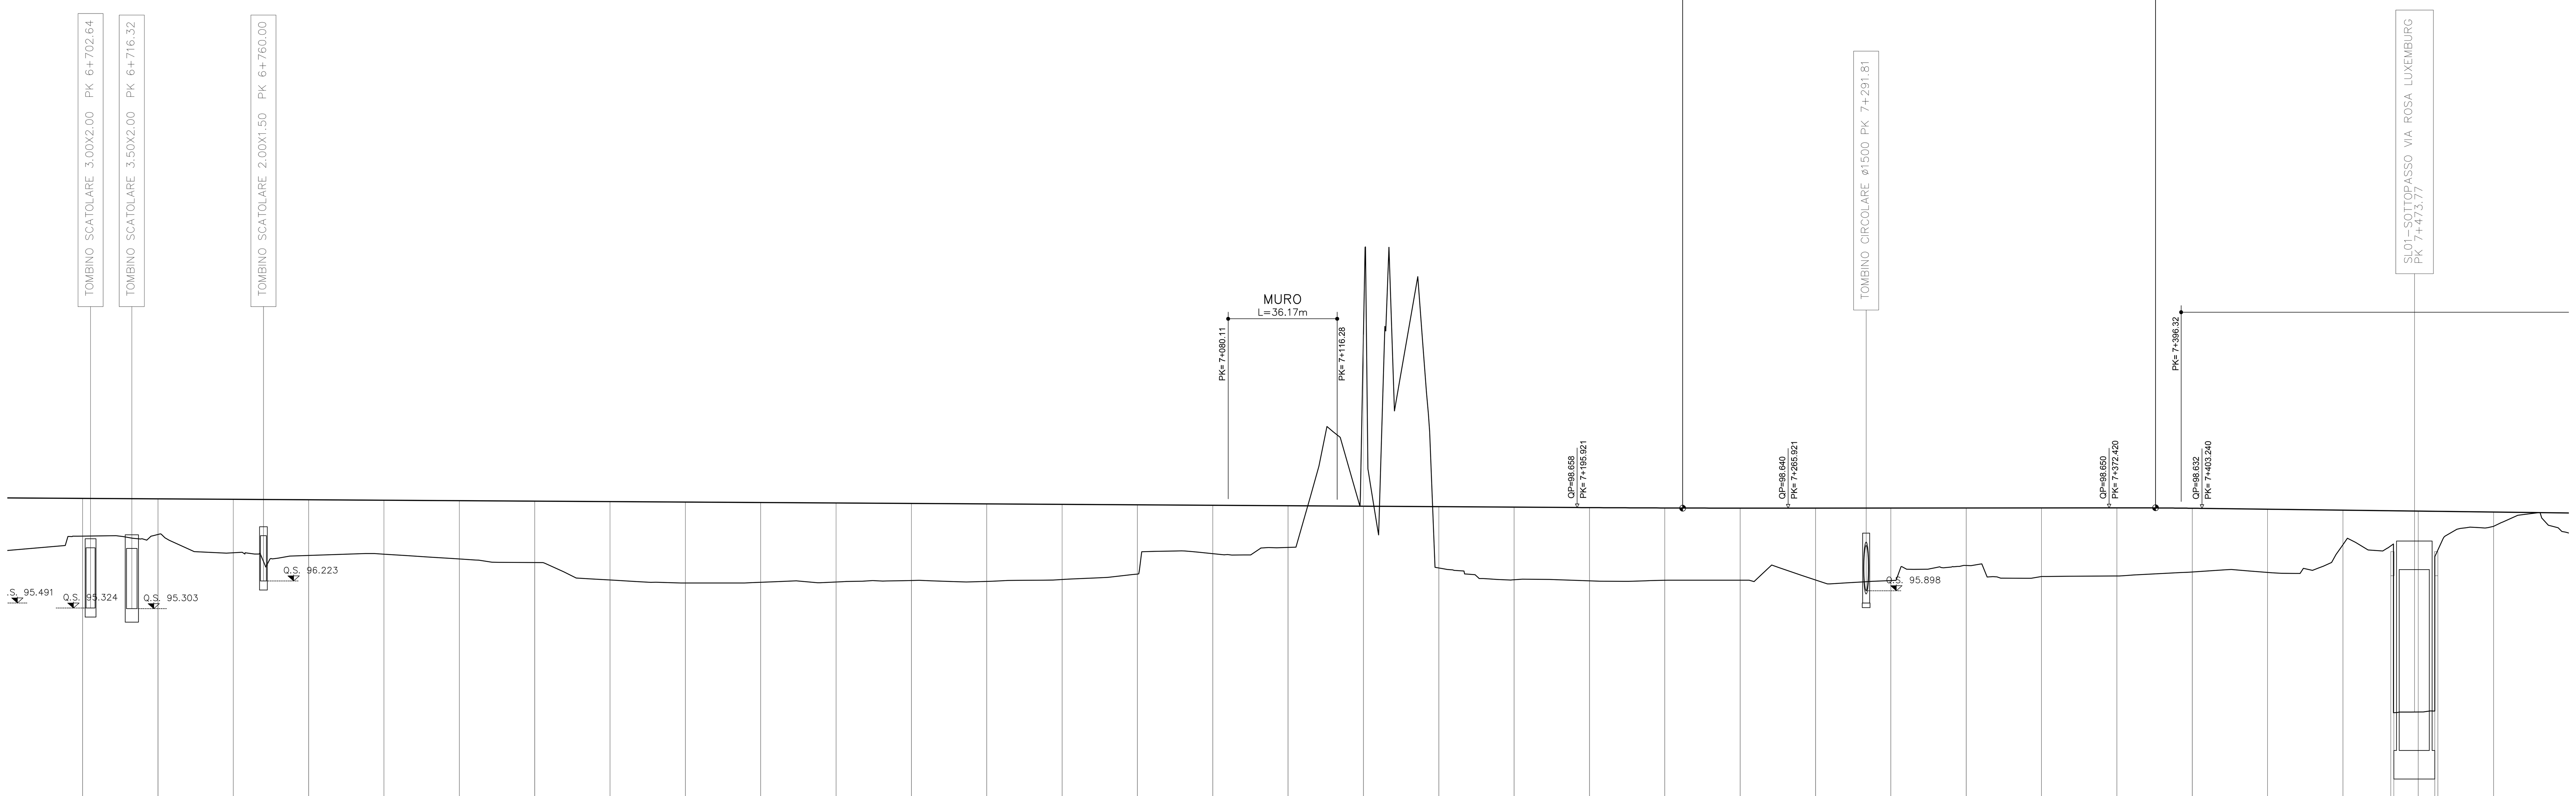

1:100

1:1000

Q. R. = 80.00 m

PROGRESSIVE	QUOTE PROGETTO	QUOTE TERRENO	ETTOMETRICHE	DIST. PARZIALI
6700.00	98.961	97.711	700	25
6725.00	98.945	97.766		25
6750.00	98.930	97.158		25
6775.00	98.915	97.069		25
6800.00	98.900	97.110	800	25
6825.00	98.884	96.952		25
6850.00	98.869	96.835		25
6875.00	98.854	96.254		25
6900.00	98.839	96.154	900	25
6925.00	98.823	96.178		25
6950.00	98.808	96.189		25
6975.00	98.793	96.237		25
7000.00	98.778	96.206	000	25
7025.00	98.762	96.269		25
7050.00	98.747	96.451		25
7075.00	98.732	97.128		25
7100.00	98.717	97.335	100	25
7125.00	98.701	104.400		25
7150.00	98.686	96.652		25
7175.00	98.671	96.261		25
7200.00	98.656	96.225	200	25
7225.00	98.645	96.245		25
7250.00	98.640	96.247		25
7275.00	98.641	96.253		25
7300.00	98.643	96.237	300	25
7325.00	98.645	96.735		25
7350.00	98.648	96.369		25
7375.00	98.650	96.388		25
7400.00	98.636	96.520	400	25
7425.00	98.605	96.506		25
7450.00	98.573	97.423		25
7475.00	98.542	91.873		25
7500.00	98.511	98.034	500	25

NUMERO SEZIONE

ANDAMENTO PLANIMETRICO: RP= 130.00 — R=1361.00 Lc= 473.81 — RP= 130.00

COMMITTENTE: RFI RETE FERROVIARIA ITALIANA — GRUPPO FERROVIE DELLO STATO ITALIANE

PROGETTAZIONE: ITALFERR — GRUPPO FERROVIE DELLO STATO ITALIANE

CUP: J84H17000480001
CUP: J47I09000030009

U.O. INFRASTRUTTURE NORD

PROGETTO DEFINITIVO

POTENZIAMENTO DELLA LINEA MILANO - GENOVA
QUADRUPLICAMENTO TRATTA MILANO ROGOREDO - PAVIA
FASE 1 - QUADRUPLICAMENTO MI ROGOREDO - PIEVE EMANUELE

CORPO STRADALE FERROVIARIO - CONFIGURAZIONE FINALE

Profilo di progetto - Tav. 8/21

SCALA: 1:1000

COMMESSA	LOTTO	FASE	ENTE	TIPO DOC.	OPERA/DISCIPLINA	PROGR.	REV.
NM0Z	10	D	26	F7	CS0000	008	A

Rev.	Descrizione	Redatto	Data	Verificato	Data	Approvato	Data	Autorizzato Data
A	EMISSIONE ESECUTIVA	CONSORZIO INTEGRA	Novembre 2018	F. Coppini/A. Maran	Novembre 2018	S. Borelli	Novembre 2018	F. Sacchi NOVEMBRE 2018

ITALFERR - UO INFRASTRUTTURE NORD Dott. Ing. Francesco Sacchi Ordine degli Ingegneri della Provincia di Roma n. 23172 Sez. A

File: NM0Z10D26F7CS0000008A.DWG | n. Elab.: