MILANO ← → PAVIA

Provincia					
Comune					
L =		292.788		165.965	
DISL =		−0.509		−0.030	
p =		1.738		0.178	
Progr. Livellette	11646.914		11939.701		12105.666

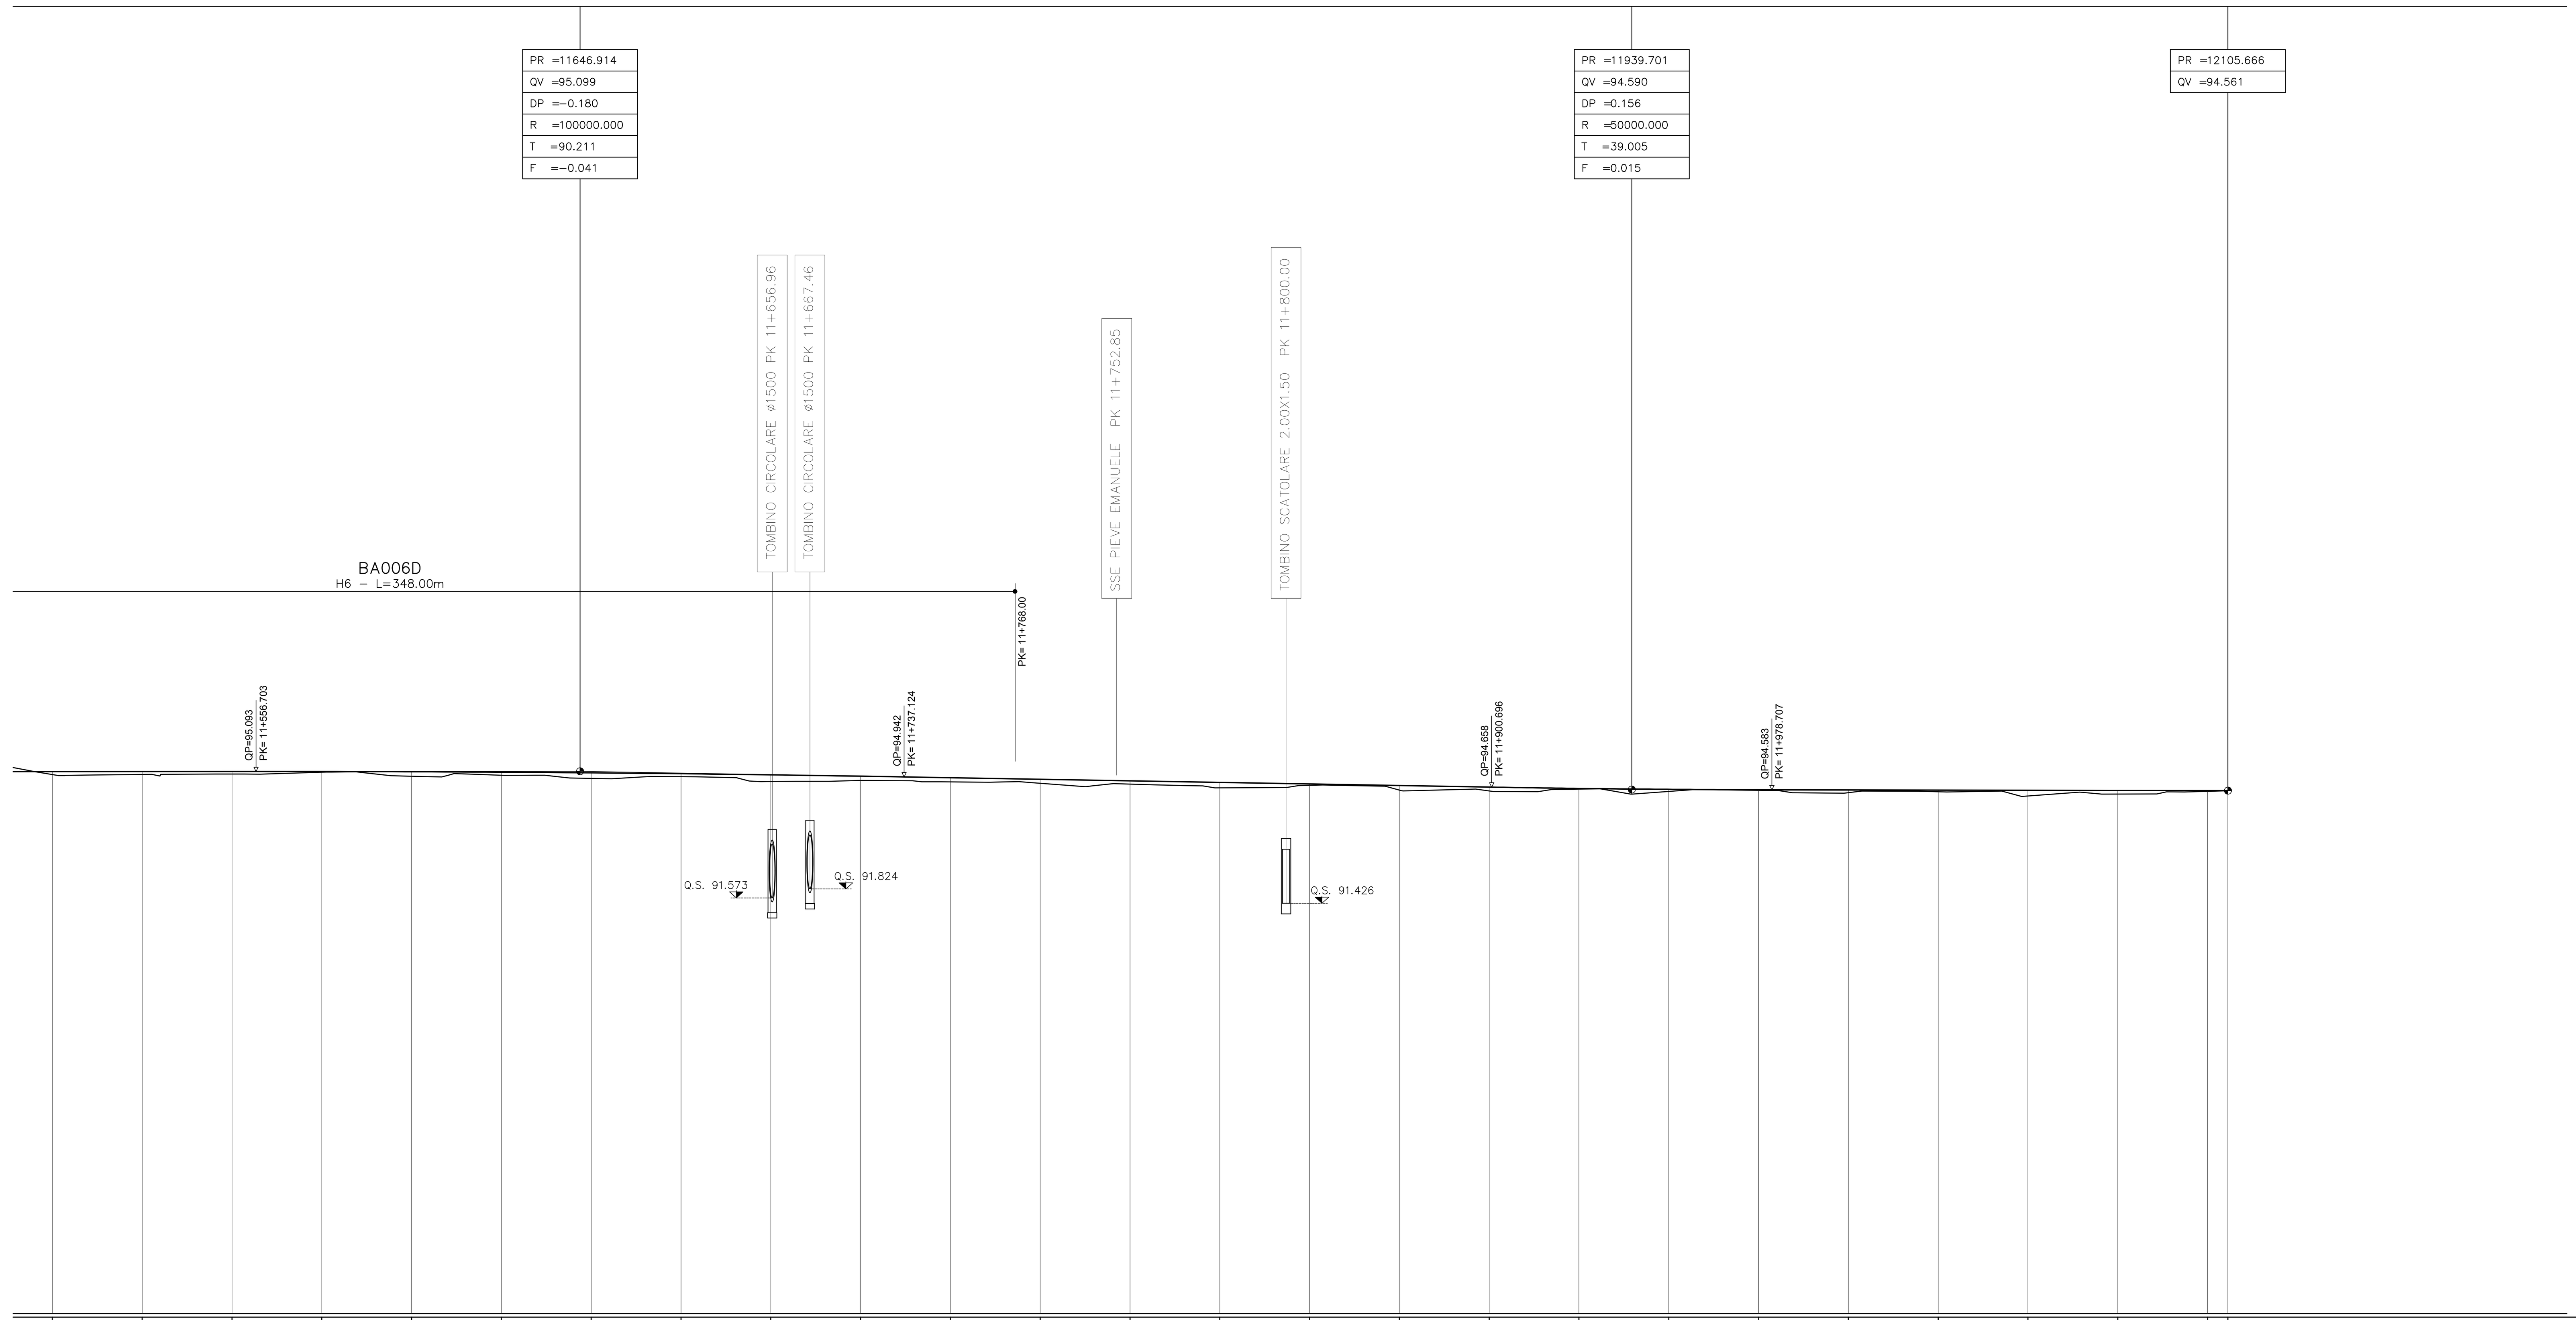

NUMERO SEZIONE													
QUOTE PROGETTO	95.090	95.091	95.093	95.093	95.087	95.074	95.056	95.031	95.000	94.963	94.920	94.877	94.833
QUOTE TERRENO	95.007	95.012	95.022	95.072	94.961	94.989	94.902	94.950	94.814	94.843	94.804	94.766	94.742
ETTOMETRICHE	500				600				700				800
DIST. PARZIALI		25	25	25	25	25	25	25	25	25	25	25	25
PROGRESSIVE	11500.00	11525.00	11550.00	11575.00	11600.00	11625.00	11650.00	11675.00	11700.00	11725.00	11750.00	11775.00	11800.00

NUMERO SEZIONE														
QUOTE PROGETTO	94.790	94.746	94.703	94.659	94.622	94.597	94.584	94.580	94.575	94.571	94.566	94.562	94.561	
QUOTE TERRENO	94.636	94.709	94.574	94.552	94.601	94.538	94.568	94.504	94.530	94.411	94.465	94.541	94.557	
ETTOMETRICHE				900				000				100		200
DIST. PARZIALI	25	25	25	25	25	25	25	25	25	25	25	25	6	
PROGRESSIVE	11825.00	11850.00	11875.00	11900.00	11925.00	11950.00	11975.00	12000.00	12025.00	12050.00	12075.00	12100.00	12105.67	

ANDAMENTO PLANIMETRICO: R=−1600.00 Lc= 210.13 — RP= 110.00 — L= 248.20

SOVRALZO:

COMMITTENTE:

RFI RETE FERROVIARIA ITALIANA
GRUPPO FERROVIE DELLO STATO ITALIANE

PROGETTAZIONE:

ITALFERR
GRUPPO FERROVIE DELLO STATO ITALIANE

CUP: J84H17000480001
CUP: J47I09000030009

U.O. INFRASTRUTTURE NORD

PROGETTO DEFINITIVO

POTENZIAMENTO DELLA LINEA MILANO - GENOVA
QUADRUPLICAMENTO TRATTA MILANO ROGOREDO - PAVIA
FASE 1 - QUADRUPLICAMENTO MI ROGOREDO - PIEVE EMANUELE

CORPO STRADALE FERROVIARIO - CONFIGURAZIONE FINALE

Profilo di progetto - Tav. 15/21

SCALA: 1:1000

COMMESSA	LOTTO	FASE	ENTE	TIPO DOC.	OPERA/DISCIPLINA	PROGR.	REV.
NM0Z	10	D	26	F7	CS0000	015	A

Rev.	Descrizione	Redatto	Data	Verificato	Data	Approvato	Data	Autorizzato Data
A	EMISSIONE ESECUTIVA	CONSORZIO INTEGRA	Novembre 2018	F. Coppini/A. Maran	Novembre 2018	S. Borelli	Novembre 2018	F. Sacchi NOVEMBRE 2018

ITALFERR - UO INFRASTRUTTURE NORD Dott. Ing. Francesco Sacchi Ordine degli Ingegneri della Provincia di Roma n. 23172 Sez. A

File: NM0Z10D26F7CS0000015A.DWG

n. Elab.: