



**POZZETTO PREFABBRICATO 2.00x1.50 H=1.50**

SCALA 1:20

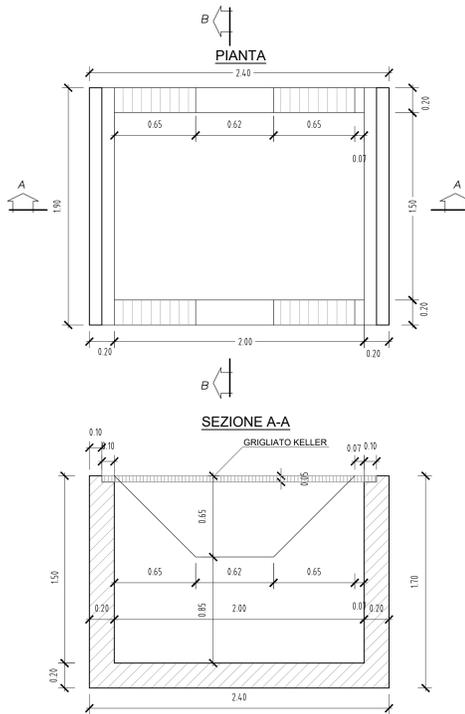


**CANALETTA PREFABBRICATA TRAPEZOIDALE 0.50x0.50 - Sponde 1:1**

SCALA 1:20

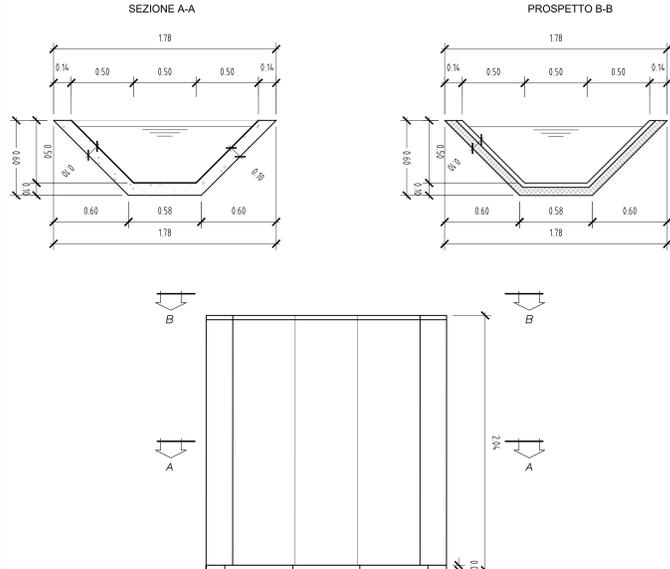


**TUBO FESSURATO IN PVC Ø500 PER DISTRIBUZIONE LONGITUDINALE**

SCALA 1:10

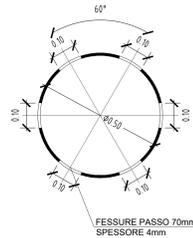


**TUBO FESSURATO IN PVC Ø315 PER DISTRIBUZIONE TRASVERSALE**

SCALA 1:10

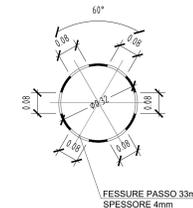


**CASSONETTO DRENANTE**

SCALA 1:50

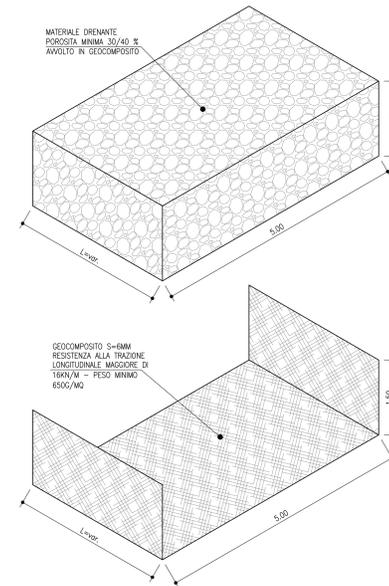


**POZZETTO PREFABBRICATO 1.00x1.00**

SCALA 1:20

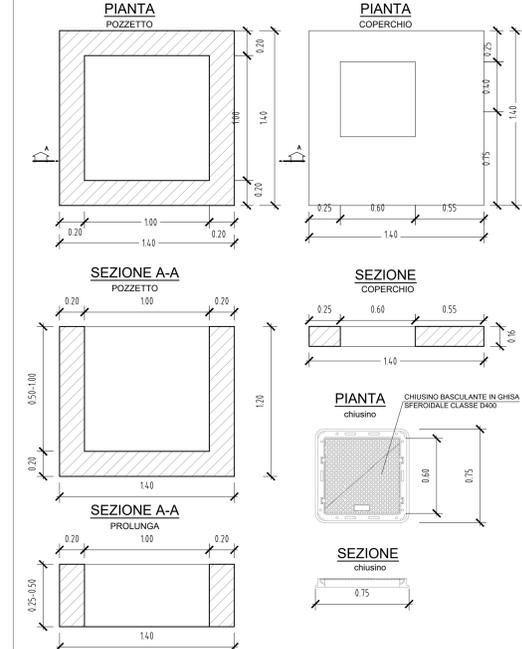


**CANALETTA PREFABBRICATA 0.40x0.40 - Sponde 14:1**

SCALA 1:20

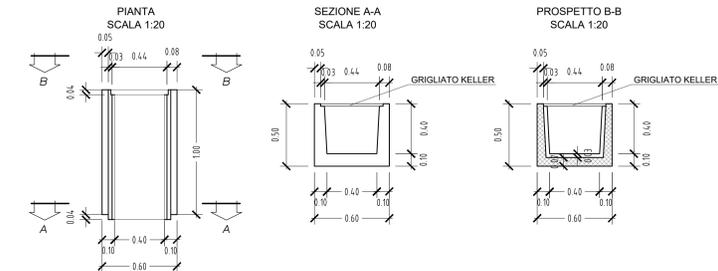


**POZZETTO PREFABBRICATO 0.50X0.50**

SCALA 1:20

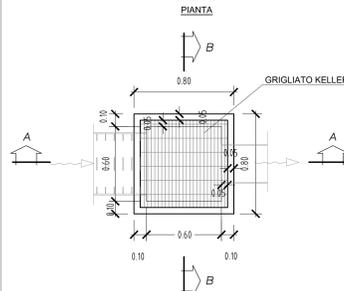


**POZZETTO PREFABBRICATO 0.50X0.50**

SCALA 1:20

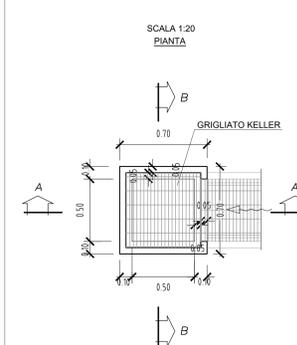


**FOSSO IN TERRA CON PACCHETTO DRENANTE - Sponde 1:1**

SCALA 1:20

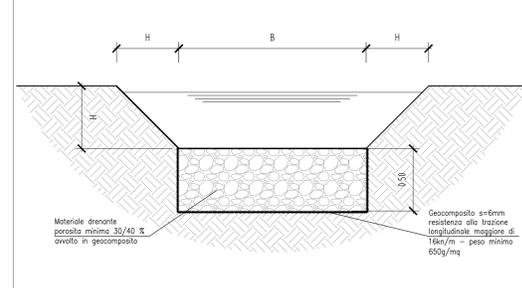


**RACCORDO CORDOLO-EMBRICI**

SCALA 1:20

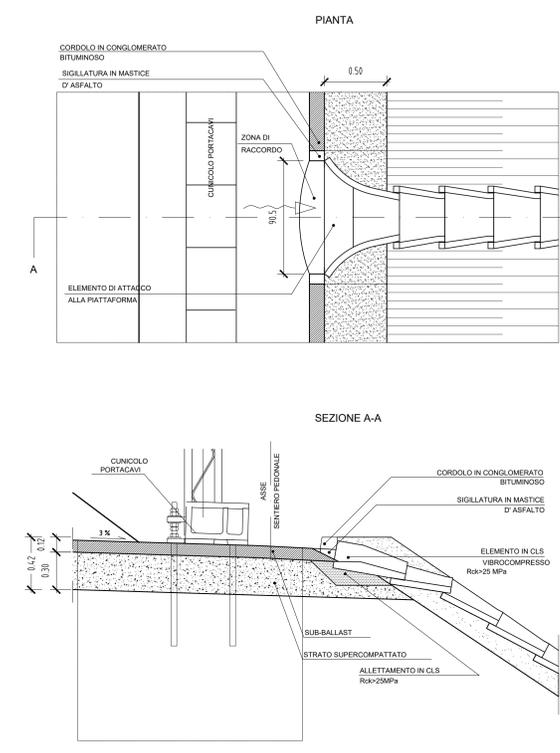


**PARTICOLARI EMBRICI IN CLS VIBROCOMPRESSO**

Scala 1:10

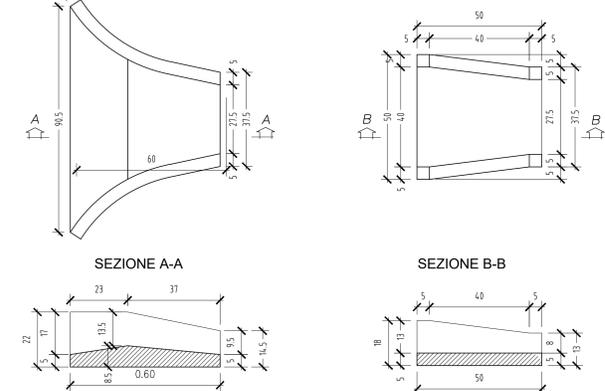


**PARTICOLARE IMMISSIONE EMBRICE NELLA CANALETTA TRAPEZOIDALE**

Scala 1:10

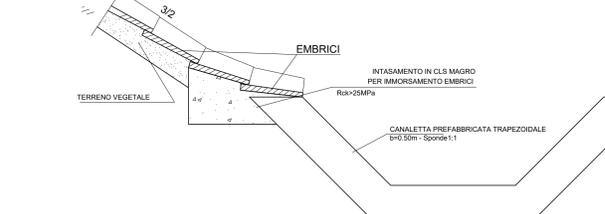


**POZZETTO PREFABBRICATO 0.50X0.50**

SCALA 1:20

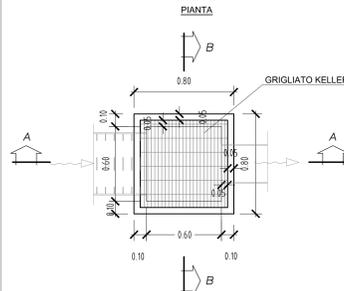

**POZZETTO PREFABBRICATO 0.50X0.50**

SCALA 1:20

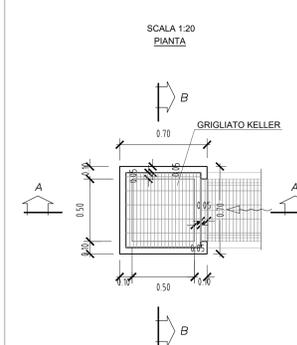

COMMITTENTE: **RFI RETE FERROVIARIA ITALIANA GRUPPO FERROVIE DELLO STATO ITALIANE**

PROGETTAZIONE: **ITALFERR**

CUP: J47109000030009

**U.O. INFRASTRUTTURE NORD**

**PROGETTO DEFINITIVO**

**POTENZIAMENTO DELLA LINEA MILANO - GENOVA**

**QUADRUPPLICAMENTO TRATTA MILANO ROGOREDO - PAVIA**

**FASE 1 - QUADRUPPLICAMENTO MI ROGOREDO - PIEVE EMANUELE**

**IDRAULICA DI SEDE - GENERALE**

Opere tipologiche smaltimento acque di sede - Tav. 5/5

SCALA: 1:50

COMMESSA	LOTTO	FASE	ENTE	TIPO DOC.	OPERA/DISCIPLINA	PROGR.	REV.
NM0Z	10	D	26	BZ	100002	005	A

Rev.	Descrizione	Redatto	Data	Verificato	Data	Approvato	Data	Autografo	Data
A	EMMISSIONE ESECUTIVA		NOVEMBRE 2018		NOVEMBRE 2018		NOVEMBRE 2018		

File: I:\MGT\02268\2002\000A.DWG n. Etab: 1